Norsk takst

Tilstandsrapport

Boligbygg med flere boenheter

Salhusvegen 12 B, 5529 HAUGESUND

HAUGESUND kommune

gnr. 33, bnr. 699

Andelsnummer 7

Sum areal alle bygg: BRA: 68 m² BRA-i: 63 m²



Befaringsdato: 19.05.2025 **Rapportdato:** 22.05.2025 **Oppdragsnr.:** 20474-2901 **Referansenummer:** EM1324

Autorisert foretak: TM Taksering AS **Sertifisert Takstingeniør:** Tom Erik Tørring **Vår ref:**

TM Taksering AS

MESTER

Rapporten kan brukes i inntil ett år etter rapportdato, og kan ikke gjenbrukes ved flere boligsalg i denne perioden.
Skjer det endringer, oppstår skader også videre på boligen, bør du som selger be om oppdatert rapport.

Norsk takst

Norsk takst er bransjeorganisasjonen for landets bygningssakkyndige og takstforetak, med om lag 1400 sertifiserte medlemmer fordelt på omtrent 1000 bedrifter. I boligomsetningen regnes takstrapportene som et helt avgjørende element i den informasjonen som gjøres tilgjengelig for kjøper. Årlig leverer medlemmene rundt 120.000 slike takster. Det gir unik oversikt over norske boliger, og bidrar til at alle oppdrag kan utføres med utgangspunkt i erfaringsbasert kvalitet.

Det stilles høye krav til utdanning, sertifisering og yrkesetikk. Norsk takst er opptatt av at boligomsetningen skal være trygg, og legger vekt på å opptre uavhengig av andre bransjeaktører. Bygningssakkyndige fakturerer sine tjenester uten hensyn til hvilken pris som oppnås, og skal heller ikke på annen måte ha noen egeninteresse knyttet til handelen.

Uavhengighet og god fagkunnskap har over tid bygget troverdighet og tillit. Både selger og kjøper skal kunne stole på bygningssakkyndiges vurderinger. For tilfeller der det likevel skulle oppstå misnøye med utført arbeid, har vi sammen med Forbrukerrådet etablert en klagenemnd.


Norsk takst har en sentral rolle i utviklingen av norske standarder, regler og profesjonsprinsipper, og representerer bransjen i alle relevante internasjonale fora. Dette sikrer at norske bygningssakkyndige tidlig kan tilpasse seg krav og bransjetrender fra utlandet, samtidig som takseringsfaget får en norsk stemme på verdensbasis. Organisasjonen bidrar i næringspolitisk sammenheng, og har vært en pådriver for å sikre at lover og regler gir trygghet for forbrukerne i boligomsetningen.

TM Taksering AS

TM Taksering AS er et takseringsforetak med base i sentrum av Haugesund.
TM Taksering AS er etablert i 2017 og er tilsluttet Norsk Takst.
Undertegnede er for tiden eneste ansatt takstmann og er også eier og driver.
Jeg har hatt godkjenninger for tilstandsrapportering/boligsalgsrapportering siden 2003, da jeg var tilsluttet NTRF(Norges tilstandsrapport forbund).
Jeg har også godkjenninger innen skade/skjønn og næringseiendom. Vi besitter også våtromssertifikat utstedt av Fagrådet for våtrom.
Gjennom bred erfaring og også systematisk videreutdanning for å øke kompetansen kan kunder og oppdragsgivere være trygg på at det blir levert et kvalitetsprodukt innenfor gitte frister.

Medlem av Norsk takst

Rapportansvarlig

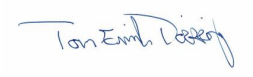

Tom Erik Tørring
Uavhengig Takstingeniør
tomerik@tmtaksering.no
476 75 131

Norsk takst

TM Taksering AS

TM Taksering AS
Bjørnsons gate 23
5528 HAUGESUND

Dette trenger du å vite om tilstandsrapporten



Hva er en tilstandsrapport?

En tilstandsrapport beskriver synlige skader/avvik eller tegn på skader/avvik på boligen. Rapporten fremhever vanligvis ikke positive egenskaper ved boligen.



Hva vurderer en bygningssakkyndig?

Den bygningssakkyndige vurderer boligen ut fra hva man kan forvente av en bygning av samme alder og type. Vurderingen gjøres som regel mot hvordan det var vanlig å bygge og regler som gjaldt da boligen ble oppført (søknadstidspunktet). Forhold som er vanlige for bygningens alder, slik som slitasje etter normal bruk regnes ikke som avvik.



Hva inneholder tilstandsrapporten?

Den bygningssakkyndige undersøker rom og bygningsdeler slik det kommer frem av Forskrift til avhendingsloven. Tilstandsrapporten inneholder bare avvik som den bygningssakkyndige kan se eller kontrollere med enkle hjelpemidler. Det gjøres ikke nærmere undersøkelser slik som åpning av vegger eller andre bygningsdeler. I vegg mot våtrom og rom under terreng kan det borres et hull for å gjøre enkle undersøkelser slik som fuktsøk.

Når du kjøper en brukt bolig

Når du kjøper en brukt bolig, er det viktig å være oppmerksom på at dette ikke kan sammenlignes med å kjøpe en ny bolig. Måten boligen ble bygget på kan være annerledes enn i dag. Bygninger svekkes over tid, og utsettes for slitasje blant annet på grunn av bruk og vær og vind. Mange boliger fornyes helt eller delvis, noen i flere omganger, eller det oppføres tilbygg. Særlig for boliger som er pusset opp eller endret, er det viktig å merke seg at fornyelse av overflater ikke nødvendigvis betyr at bygningsdeler under er forbedret.

Vurdering mot byggeregler

Den bygningssakkyndige vil vurdere boligen mot hvordan det var vanlig å bygge og regler som gjaldt på søknadstidspunktet. Den bygningssakkyndige ser etter avvik som har betydning for og som reduserer boligens funksjon og verdi, og som kommer frem av forskrift til avhendingslova.

Noen bygningsdeler og forhold vil den bygningssakkyndige vurdere mot dagens regelverk. Etter dagens regelverk vil disse kunne få TG2 eller TG3 uten at det nødvendigvis er krav om at avviket må utbedres. Dette kan gjelde sluk, tettesjikt og fall på bad og vaskerom, forhold som gjelder sikkerhet mot brann, rekkverk, trapper, osv.

Tilstandsrapporten beskriver ikke hele boligen

BYGNINGSSAKKYNDIGE SER FOR EKSEMPEL IKKE PÅ

• vanlig slitasje og normal vedlikeholdstilstand • bagatellmessige forhold som ikke påvirker bygningens bruk eller verdi vesentlig • etasjeskillere • tilleggsbygg slik som garasje, bod, anneks, naust også videre • utvendige trapper • støttemurer • skjulte installasjoner • installasjoner utenfor bygningen • full funksjonstesting av el- og VVS-installasjoner • geologiske forhold og bygningens plassering på grunnen • bygningens planløsning • bygningens innredning • løsøre slik som hvitevarer • utendørs svømmebasseng og pumpeanlegg • bygningens estetikk og arkitektur • bygningens lovlighet (bortsett fra bruksendringer, brannceller og forhold som åpenbart kan påvirke helse, miljø og sikkerhet) • fellesarealer (med mindre boligeier har vedlikeholdsplikt for fellesarealer og dette er kjent for bygningssakkyndig, eller fellesarealet har en særlig tilknytning til boligen).

© iVerdi 2023 © Norsk takst 2023

Malen til denne rapporten, inkludert standardtekstene fra Norsk takst, er vernet etter åndsverkloven og kan kun benyttes av medlemsforetakene i Norsk takst og av takstingeniører som er sertifisert i slikt foretak, samt av kunder hos iVerdi og studenter hos NEAK. For andre aktører er eksemplarfremstilling av malen og standardtekster, som utskrift og annen kopiering til bruk som grunnlag for tilsvarende rapporter, bare tillatt når det er hjemlet i lov (kopiering til privat bruk, sitat o.l.) eller avtale med Norsk Takst (Forside) eller iVerdi (Hjem-iVerdi).

Utnyttelse i strid med lov eller avtale kan medføre erstatnings- og straffeansvar.

TM Taksering AS
Bjørnsons gate 23
5528 HAUGESUND

Dette trenger du å vite om tilstandsrapporten

Tilstanden vurderes med ulike tilstandsgrader

Tilstanden gir uttrykk for en gitt forventet tilstand, blant annet vurdert ut fra alder og normal bruk. Ved Tilstandsgrad 0 (TG0) og Tilstandsgrad 1 (TG1) gir den bygningssakkyndige normalt ingen begrunnelse for valg av tilstandsgrad. Grunnen er at bygningen eller bygningsdelen da bare har normal slitasje. Ved skjulte konstruksjoner kan alder alene avgjøre tilstandsgrad. Når bygningssakkyndige anbefaler tiltak, for eksempel utbedringer, må brukeren av rapporten vurdere om tiltakene er nødvendige og lønnsomme.
Når den bygningssakkyndige velger tilstandsgrad, baseres vurderingen på faste kriterier som følger av gjeldende bransjestandard for Teknisk tilstandsanalyse ved omsetning av bolig og Forskrift til avhendingslova.



TILSTANDSGRAD 0, TG0: INGEN AVVIK

Bygningsdelen skal være tilnærmet ny, ikke vise tegn på slitasje og det skal være lagt frem dokumentasjon på faglig god utførelse. Det er ingen merknader til delen.



TILSTANDSGRAD 1, TG1: MINDRE AVVIK

Bygningsdelen skal bare ha normal slitasje, og strakstiltak skal ikke anses som nødvendig. Graden kan også brukes når delen er ny, men der dokumentasjon på faglig god utførelse mangler.



TILSTANDSGRAD 2, TG2: VESENTLIGE AVVIK OG MINDRE AVVIK SOM ETTER NS 3600 GIR TG 2

Bygningsdelen skal enten ha feil utførelse, en skade eller symptomer på skade, sterk slitasje eller nedsatt funksjon. Graden gis når bygningsdelen trenger vedlikehold eller tiltak i nær fremtid. Graden skal også brukes når delen er gammel og det er grunn til å varsle om faren for skader på grunn av alderen, eller når det er grunn til å overvåke delen spesielt på grunn av fare for større skader eller følgeskader.

Ved avvik som ikke krever umiddelbare tiltak (ingen umiddelbar kostnad) så blir TG2 markert med en lysere farge.



TILSTANDSGRAD 3, TG3: STORE ELLER ALVORLIGE AVVIK

Denne tilstandsgraden brukes ved kraftige tegn på forhold som man må regne med trenger utbedring straks eller innen kort tid. Det er påvist funksjonssvikt eller sammenbrudd.



IKKE UNDERSØKT/IKKE TILGJENGELIG FOR UNDERSØKELSE

Det kan være avvik/skader som ikke er avdekket.

Hva er et anslag på utbedringskostnad?

Hva det vil koste å utbedre rom eller bygningsdeler, er et forsiktig anslag basert på nåværende kvalitet, registrert avvik og angitte tiltak i rapporten. Anslaget er gitt på generelt grunnlag og må ikke forveksles med et pristilbud fra en håndverker. Det kan foreligge avvik og tiltak som ikke kommer frem av rapporten.
Utbedringskostnad avhenger blant annet av personlige valg av og markedspris på materialer og tjenesteyter.

I rapporten skal det settes anslag for utbedringskostnad for TG3, og slikt anslag kan også gis ved TG2.

Ingen umiddelbare kostnader



Tiltak under kr 10 000



Tiltak mellom kr 10 000 - 50 000



Tiltak mellom kr 50 000 - 100 000



Tiltak mellom kr 100 000 - 300 000



Tiltak over kr 300 000

Beskrivelse av eiendommen

Boligbygg med flere enheter oppført i 2022.
Bygget er i all hovedsak oppført i betong. Dette gjelder også for etasjeskiller.

Tilstanden på boligen fremstår som meget god. Det må allikevel påregnes normalt vedlikehold.

Det er på befaringsdagen ikke registrert avvik som vil utløse umiddelbare tiltak.

Se ellers kommentarer og begrunnelser fra takstmann under enkeltpunkter senere i rapport.

Denne rapporten MÅ leses i sin helhet.

Boligbygg med flere boenheter - Byggeår: 2022

UTVENDIG Gå til side

Vinduer i tre med tre-karm og isolerglass. Enkelte vinduer er funksjons testet og de fungerer som tiltenkt.
Ytterdører i alminnelig god kvalitet. Dørene er funksjons testet og de fungerer som tiltenkt.
Anbefalt vedlikeholdsintervall er 2-6 år.
Terrasse i tre, spaltedekke.

INNVENDIG Gå til side

Det er parkett på gulv i denne boligen. Det er malte bygningsplater på vegger og i himlinger. Enkelte bruksmerker må påregnes på overflater som utsettes for daglig slitasje.
Etasjeskiller i betong.
Det foreligger ferdigattest på bygget.
Innvendige dører i standard utførelse. Enkelte dører er funksjons testet og de fungerer som tiltenkt.
Enkelte bruksmerker må påregnes på bygningsdeler som utsettes for daglig slitasje.

VÅTROM Gå til side

Bad
Det kan fremlegges dokumentasjon. Det foreligger også ferdigattest på bygget.
Det er fliser på vegger og malte plater i himlinger.
Fliser på gulvet. Varmekabler. Fall på gulvet er lasermålt, og det er 8mm fall til nedsenket sone og ytterligere 11mm fall i nedsenket sone til sluk.
Det kan fremlegges dokumentasjon. Det foreligger også ferdigattest på bygget.
Utstyret som er installert i dette rommet er i alminnelig god kvalitet, og det er i god stand.
Noe slitasje og bruksmerker må påregnes på utstyr som er i daglig bruk.
Det er installert balansert ventilasjonsanlegg i denne boligen. Dette er plassert på vaskerommet. Anlegget dekker baderommet og det er luftespalte under døren.
Det er utført hulltaking mot våt sone, og det er ikke indikert avvik i vegg.
Normale fuktmålinger i treverk ligger på 7,5-12.5

Vaskerom/bod
Det kan fremlegges dokumentasjon. Det foreligger også ferdigattest på bygget.
Det er malte bygningsplater på veggene.
Vinylbelegg med oppbrett ved sokkel på gulvet. Fall på gulvet er lasermålt, og det er over 25mm fall til sluk på dette gulvet.
Det er ikke fremlagt dokumentasjon på membran eller tette-sjikte på befaringsdagen.
Det er ingen synlige avvik vedrørende montering av belegg mot klemring i sluket.
Utstyret som er installert i dette rommet er i alminnelig god kvalitet, og det er i god stand.
Noe slitasje og bruksmerker må påregnes på utstyr som er i daglig bruk.
Det er installert balansert ventilasjonsanlegg i denne boligen. Dette er plassert på vaskerommet. Anlegget dekker også vaskerommet og det er luftespalte under døren.
Det er utført hulltaking mot våt sone, og det er ikke indikert avvik i vegg.
Normale fuktmålinger i treverk ligger på 7,5-12.5

KJØKKEN Gå til side

Kjøkkeninnredning med glatte fronter. Benkeplate i laminert spon.
Det er integrert oppvaskmaskin, kjøl/frys, induksjons-topp og stekeovn.
Overflater, innredning og fastmontert utstyr er i god stand, og det er ikke registrert avvik utover normal slitasje på befaringsdagen.
Ventilator er funksjons testet og den fungerer som tiltenkt.

TEKNISKE INSTALLASJONER Gå til side

Vannskadesikkert rør i rør system. Det er synlig avløp fra skap med utløp i vegg i rom med sluk.
Tilgjengelige avløpsrør er i plast.
Det er installert balansert ventilasjonsanlegg i denne boligen dette via avtrekksvarmepumpe. Anlegget var i drift på befaringsdagen, og det fungerer som tiltenkt.
Anlegget er også innvendig besiktiget og det er ingen tegn til mugg eller kondens.
Eier skifter årlig filter.
Det er installert viftekonvektor i stuen. Anlegget er opplyst og fungere men er ikke inngående kontrollert.
Det er integrert bereder i varmepumpe som er plassert på vaskerom/bod.
Dette er en forenklet kontroll begrenset til de spørsmål og undersøkelser som forskrift til avhendingslova (tryggere bolighandel) § 2-18 inneholder.
Dette kan ikke sammenlignes med en kontroll utført av offentlig myndighet (Det lokale eltilsyn) eller registrert elektrovirksomhet, og en bygningssakkyndig har verken kompetanse eller lov til å foreta en slik kontroll.
Tilstandsgraden er vurdert ut fra den forenklede og begrensede kontrollen som forskriften inneholder.
El-anlegget kan ha feil og mangler som en slik forenklet undersøkelse ikke vil avdekke.
Vær derfor oppmerksom på denne risikoen, og søk videre veiledning eller få en fullstendig kontroll utført av registrert elektrovirksomhet.
Brannvarslere og slukke apparat. Det er også sprinkleranlegg i bygget. Tilknyttet alarmsentral.

TOMTEFORHOLD Gå til side

Fellesområder som er pent opparbeidet.

Beskrivelse av eiendommen

Arealer Gå til side

Forutsetninger og vedlegg Gå til side

Lovlighet Gå til side

Boligbygg med flere boenheter


• Det foreligger godkjente og byggemeldte tegninger, som stemmer med dagens bruk

Byggemeldte tegninger stemmer med bruken på befaringsdagen.

TM Taksering AS
Bjørnsons gate 23
5528 HAUGESUND

Sammendrag av boligens tilstand

Fordeling av tilstandsgrader

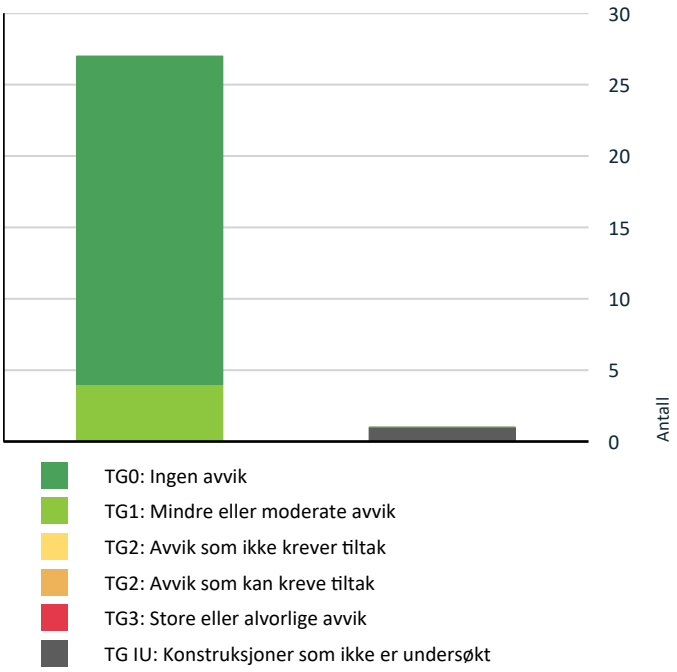

Vil du vite mer om tilstandsgrader? Se side 4.

Oppsummering av avvik

Vil du vite mer? Se på rommet eller bygningsdelen senere i rapporten.

Boligbygg med flere boenheter

TG IU KONSTRUKSJONER SOM IKKE ER UNDERSØKT

Tekniske installasjoner > Varmesentral Gå til side

Tilstandsrapport

BOLIGBYGG MED FLERE BOENHETER

Byggeår
2022

Standard
Bygget har gjennomgående høy standard. Se nærmere beskrivelse under Konstruksjoner.

Vedlikehold
Bygget er nytt i 2022. Vedlikeholdsbehovet har ikke meldt seg enda.

UTVENDIG

TG 0 Vinduer

Vinduer i tre med tre-karm og isolerglass. Enkelte vinduer er funksjons testet og de fungerer som tiltenkt.

TG 1 Dører

Ytterdører i alminnelig god kvalitet. Dørene er funksjons testet og de fungerer som tiltenkt.
Anbefalt vedlikeholdsintervall er 2-6 år.

TG 0 Balkonger, terrasser og rom under balkonger

Terrasse i tre, spaltedekke.

INNVENDIG

TG 1 Overflater

Det er parkett på gulv i denne boligen. Det er malte bygningsplater på vegger og i himlinger. Enkelte bruksmerker må påregnes på overflater som utsettes for daglig slitasje.

TG 0 Etasjeskille/gulv mot grunn

Etasjeskiller i betong.

TG 0 Radon

Det foreligger ferdigattest på bygget.

TG 0 Innvendige dører

Innvendige dører i standard utførelse. Enkelte dører er funksjons testet og de fungerer som tiltenkt.
Enkelte bruksmerker må påregnes på bygningsdeler som utsettes for daglig slitasje.

VÅTROM

1. ETASJE > BAD

Generell

Det kan fremlegges dokumentasjon. Det foreligger også ferdigattest på bygget.

1. ETASJE > BAD

TG 0 Overflater vegger og himling

Det er fliser på vegger og malte plater i himlinger.

1. ETASJE > BAD

TG 0 Overflater Gulv

Fliser på gulvet. Varmekabler. Fall på gulvet er lasermålt, og det er 8mm fall til nedsenket sone og ytterligere 11mm fall i nedsenket sone til sluk.

1. ETASJE > BAD

TG 0 Sluk, membran og tettesjikt

Det kan fremlegges dokumentasjon. Det foreligger også ferdigattest på bygget.



1. ETASJE > BAD

TG 0 Sanitærutstyr og innredning

Utstyret som er installert i dette rommet er i alminnelig god kvalitet, og det er i god stand.
Noe slitasje og bruksmerker må påregnes på utstyr som er i daglig bruk.

1. ETASJE > BAD

Tilstandsrapport


TG 0 Ventilasjon

Det er installert balansert ventilasjonsanlegg i denne boligen. Dette er plassert på vaskerommet. Anlegget dekker baderommet og det er luftespalte under døren.

1. ETASJE > BAD

TG 0 Tilliggende konstruksjoner våtrom

Det er utført hulltaking mot våt sone, og det er ikke indikert avvik i vegg. Normale fuktmålinger i treverk ligger på 7,5-12.5

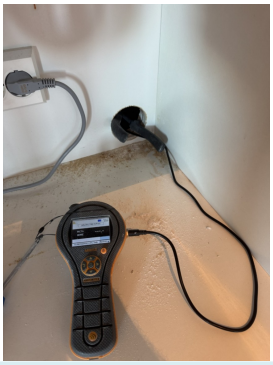

1. ETASJE > VASKEROM/BOD

Generell

Det kan fremlegges dokumentasjon. Det foreligger også ferdigattest på bygget.

1. ETASJE > VASKEROM/BOD

TG 1 Overflater vegger og himling

Det er malte bygningsplater på veggene.

1. ETASJE > VASKEROM/BOD

TG 0 Overflater Gulv

Vinylbelegg med oppbrett ved sokkel på gulvet. Fall på gulvet er lasermålt, og det er over 25mm fall til sluk på dette gulvet.

1. ETASJE > VASKEROM/BOD

TG 0 Sluk, membran og tettesjikt

Det er ikke fremlagt dokumentasjon på membran eller tette-sjikte på befaringsdagen.
Det er ingen synlige avvik vedrørende montering av belegg mot klemring i sluket.



1. ETASJE > VASKEROM/BOD

TG 0 Sanitærutstyr og innredning

Utstyret som er installert i dette rommet er i alminnelig god kvalitet, og det er i god stand.
Noe slitasje og bruksmerker må påregnes på utstyr som er i daglig bruk.

1. ETASJE > VASKEROM/BOD

TG 0 Ventilasjon

Det er installert balansert ventilasjonsanlegg i denne boligen. Dette er plassert på vaskerommet. Anlegget dekker også vaskerommet og det er luftespalte under døren.

1. ETASJE > VASKEROM/BOD

TG 0 Tilliggende konstruksjoner våtrom

Det er utført hulltaking mot våt sone, og det er ikke indikert avvik i vegg. Normale fuktmålinger i treverk ligger på 7,5-12.5



KJØKKEN

1. ETASJE > STUE/KJØKKEN

TG 0 Overflater og innredning

Tilstandsrapport

Kjøkkeninnredning med glatte fronter. Benkeplate i laminert spon.
Det er integrert oppvaskmaskin, kjøl/frys, induksjons-topp og stekeovn.
Overflater, innredning og fastmontert utstyr er i god stand, og det er ikke registrert avvik utover normal slitasje på befaringsdagen.

1. ETASJE > STUE/KJØKKEN

TG 1 Avtrekk

Ventilator er funksjons testet og den fungerer som tiltenkt.

TEKNISKE INSTALLASJONER

TG 0 Vannledninger

Vannskadesikkert rør i rør system. Det er synlig avløp fra skap med utløp i vegg i rom med sluk.

TG 0 Avløpsrør

Tilgjengelige avløpsrør er i plast.

TG 0 Ventilasjon

Det er installert balansert ventilasjonsanlegg i denne boligen dette via avtrekksvarmepumpe. Anlegget var i drift på befaringsdagen, og det fungerer som tiltenkt.
Anlegget er også innvendig besiktiget og det er ingen tegn til mugg eller kondens.
Eier skifter årlig filter.

TG IU Varmesentral

Det er installert viftekonvektor i stuen. Anlegget er opplyst og fungere men er ikke inngående kontrollert.

TG 0 Varmtvannstank

Det er integrert bereder i varmepumpe som er plassert på vaskerom/bod.

TG 0 Elektrisk anlegg

Dette er en forenklet kontroll begrenset til de spørsmål og undersøkelser som forskrift til avhendingslova (tryggere bolighandel) § 2-18 inneholder. Dette kan ikke sammenlignes med en kontroll utført av offentlig myndighet (Det lokale eltilsyn) eller registrert elektrovirksomhet, og en bygningssakkyndig har verken kompetanse eller lov til å foreta en slik kontroll.

Tilstandsgraden er vurdert ut fra den forenklede og begrensede kontrollen som forskriften inneholder. El-anlegget kan ha feil og mangler som en slik forenklet undersøkelse ikke vil avdekke. Vær derfor oppmerksom på denne risikoen, og søk videre veiledning eller få en fullstendig kontroll utført av registrert elektrovirksomhet.

Dette er en forenklet kontroll begrenset til de spørsmål og undersøkelser som forskrift til avhendingslova (tryggere bolighandel) § 2 -18 inneholder.
Dette kan ikke sammenlignes med en kontroll utført av offentlig myndighet (Det lokale eltilsyn) eller registrert elektrovirksomhet, og en bygningssakkyndig har verken kompetanse eller lov til å foreta en slik kontroll.
Tilstandsgraden er vurdert ut fra den forenklede og begrensede kontrollen som forskriften inneholder.
El-anlegget kan ha feil og mangler som en slik forenklet undersøkelse ikke vil avdekke.
Vær derfor oppmerksom på denne risikoen, og søk videre veiledning eller få en fullstendig kontroll utført av registrert elektrovirksomhet.

1. Foreligger det eltilsynsrapport de siste 5 år, og det er ikke foretatt arbeid på anlegget etter denne, utenom retting av eventuelle avvik i eltilsynsrapport (dvs en el-tilsynsrapport uten avvik)?
   Nei

Spørsmål til eier

2. Når ble det elektriske anlegget installert eller sist gang totalt rehabilitert (årstall)? Med totalt rehabilitert menes fullstendig utskiftet anlegg fra inntakssikring og videre.
   2022

3. Er alle elektriske arbeider/anlegg i boligen utført av en registrert elektroinstallasjonsvirksomhet?
   Ja

4. Er det elektriske anlegget utført eller er det foretatt tilleggsarbeider på det elektriske anlegget etter 1.1.1999?
   Ja

   Eksisterer det samsvarserklæring?
   Ja

   Det foreligger komplett dokumentasjon.

5. Foreligger det kontrollrapport fra offentlig myndighet – Det Lokale Eltilsyn (DLE) eller eventuelt andre tilsvarende kontrollinstanser med avvik som ikke er utbedret eller kontrollen er over 5 år?
   Nei

6. Forekommer det ofte at sikringene løses ut?
   Nei

7. Har det vært brann, branntilløp eller varmgang (for eksempel termiske skader på deksler, kontaktpunkter eller lignende) i boligens elektriske anlegg?
   Nei

Tilstandsrapport

Generelt om anlegget

8. Er det tegn til at det har vært termiske skader (tegn på varmgang) på kabler, brytere, downlights, stikkontakter og elektrisk utstyr? Sjekk samtidig tilstanden på elektrisk tilkobling av varmtvannsbereder, jamfør eget punkt under varmtvannstank
   Nei

9. Er der synlig defekter på kabler eller er disse ikke tilstrekkelig festet?
   Nei

Inntak og sikringsskap

10. Er det tegn på at kabelinnføringer og hull i inntak og sikringsskap ikke er tette, så langt dette er mulig å sjekke uten å fjerne kapslinger?
    Nei

11. Finnes det kursfortegnelse, og er den i samsvar med antall sikringer?
    Ja

12. Foreta en helhetsvurdering av det elektriske anlegget, dets alder, allmenne tilstand og fare for liv og helse. Bør det elektriske anlegget ha en utvidet el-kontroll?
    Nei

Generell kommentar

Det er ikke behov for ytterligere kontroll av dette anlegget.

TG 0 Branntekniske forhold

Dette er en forenklet kontroll begrenset til de spørsmål som fremkommer under. Tilstandsgraden er basert på retningslinjer til disse spørsmålene i bransjestandarden NS3600. Dette kan ikke sammenlignes med en fullstendig kontroll av branntekniske forhold av offentlig myndighet, eller en vurdering av boligens branntekniske forhold eller prosjektering fra en rådgiver med spesialkompetanse. En bygningssakkyndig har verken kompetanse til å gi slik veiledning eller lov til å foreta en slik kontroll.

Tilstandsgraden er vurdert ut fra den forenklede og begrensede kontrollen. Det kan være feil og mangler om branntekniske forhold som en slik forenklet undersøkelse ikke vil avdekke. Vær derfor oppmerksom på denne risikoen, og søk videre veiledning eller rådgivning.

Brannvarslere og slukke apparat. Det er også sprinkleranlegg i bygget. Tilknyttet alarmsentral.

1. Er det mangler for brannslukningsutstyr i boligen iht. forskriftskrav på søknadstidspunktet, men minst Byggeforskrift 1985?
   Nei

2. Er det skader på brannslokkingsutstyr eller er apparatet eldre enn 10 år?
   Nei

3. Er det mangler på røykvarsler i boligen iht. forskriftskrav på søknadstidspunktet, men minst Byggeforskrift 1985?
   Nei

4. Er det skader på røykvarslere?
   Nei

Arealer, byggetegninger og brannceller

Standard gjeldende fra 01.01.2024

Arealmålinger og arealoppsett er basert på Norsk standard 3940:2023 Areal- og volum-beregninger av bygninger. Arealet gjelder for tidspunktet da boligen ble målt


Hva er måleverdig areal?

Arealet i rommet må ha minst 1,90 m fri høyde over gulvet og minst bredde på 0,60 m. Et loft med skråtak vil for eksempel bare få registrert målbart areal der høyden er minst 1,90 m og bredden minst 0,60 m.Rommet må ha dør eller luke, og gangbart gulv.

Hva er bruksareal?

BRA = BRA-i + BRA-e + BRA-b

Bruksarealet for bygningen er bruttoarealet minus arealet som opptas av yttervegger.

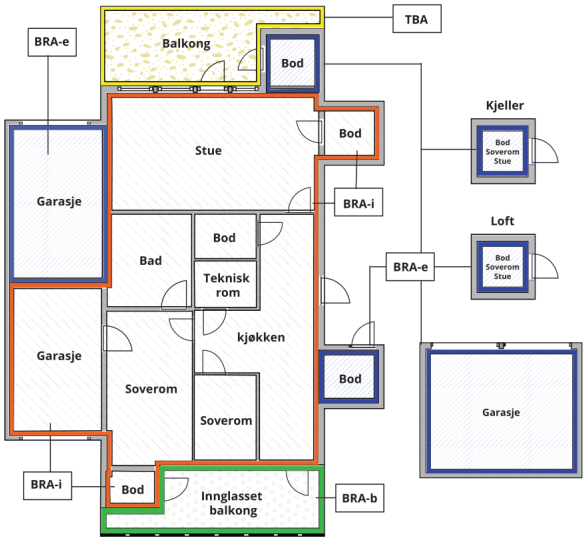

Carport og/eller garasjeplass i felles garasjeanlegg er ikke måleverdig areal

Internt bruksareal **(BRA-i)**	Arealet innenfor boenheten(e)
Eksternt bruksareal **(BRA-e)**	Arealet av alle rom utenfor boenheten(e) og som tilhører denne, slik som for eksempel boder
Innglasset balkong mv **(BRA-b)**	Arealet av innglasset balkong, veranda eller altan når denne er tilknyttet boenheten(e)
Terrasse- og balkongareal **(TBA)**	Arealet av terrasser, åpne balkonger og åpen altan tilknyttet boenheten(e)
Gulvareal **(GUA)**	Er sum av BRA (bruksareal) og ALH (areal med lav takhøyde). Areal med lav takhøyde (ALH) er ikke måleverdig areal, som skyldes skråtak og lav himlingshøyde. GUA kan opplyses i markedsføring der det er aktuelt for den konkrete boligen og kun sammen med BRA-i, for eksempel der gulvflaten har en verdi og har funksjon ved møblering og bruk av rommene. Ikke innredet areal som kaldloft, måles og oppgis normalt ikke.

Arealet kan ikke alltid fastsettes nøyaktig

Areal kan være komplisert eller umulig å måle opp nøyaktig fordi det er vanskelig å fastslå tykkelsen på innervegger, skjevheter i og utforming av bygningskonstruksjoner som karnapp, buer og vinkler som ikke er rette, åpne rom over flere etasjer og så videre.

Eiendommens markedsverdi kan ikke baseres på en matematisk beregning basert på antall kvadratmeter opplyst i rapporten. Opplysninger om areal kan altså ikke alene benyttes for å beregne eiendommens verdi.

Den bygningssakkyndige kan avdekke eventuelle bruksendringer og avvik i branncelleinndeling

Den bygningssakkyndige ser på byggetegninger hvis de er tilgjengelige og dette er en del av oppdraget,og vurderer bruken av boligen opp mot tegningene. Hvis den bygningssakkyndig avdekker at en bolig ikke ser ser ut til å være delt opp i brannceller etter kravene i byggteknisk forskrift på befaringstidspunktet, skal det opplyses om dette.

Reglene om bruksendring og brannceller kan være kompliserte. Søk videre faglige råd om rapporten ikke gir deg svar. Den bygningssakkyndige kan ikke vurdere og svare på alle spørsmål, og kan heller ikke vite om kommunen kan gi unntak for kravene som gjelder. Vil du vite mer?

Om brannceller

En branncelle er hele eller avgrensede deler av en bygning hvor en brann fritt kan utvikle seg uten at den kan spre seg til andre bygninger eller andre deler av bygningen i løpet av en fastsatt tid.

Om bruksendring

Bruksendring er å endre bruken av et rom fra en tillatt bruk til en annen. Dette kan kreve søknad og tillatelse, for eksempel hvis du endrer et rom fra bod til soverom eller arbeidsrom,eller hvis du endrer en bolig til to separate boliger.

Rom for varig opphold har krav til takhøyde, romstørrelse,rømningsvei og lysforhold som må være oppfylt. Du kan søke kommunen om unntak for kravene, men kan ikke regne med å få unntak for krav som går på helse og sikkerhet, for eksempel krav til rømningsvei.

Bruksendring som krever godkjenning, og som ikke er søkt bruksendret, er ulovlig. Kommunen kan etter plan- og bygningsloven kapittel 32 forfølge overtredelser. Kommunen kan pålegge deg å avslutte den ulovlige bruken, eventuelt å rette eller tilbakeføre rommet til godkjent bruk.

Arealer

Boligbygg med flere boenheter

	Bruksareal BRA m²				
Etasje	**Internt bruksareal (BRA-i)**	**Eksternt bruksareal (BRA-e)**	**Innglasset balkong (BRA-b)**	**SUM**	**Terrasse- og balkongareal (TBA)**
1. Etasje	63	5		68	40
SUM	**63**	**5**			**40**
SUM BRA	**68**				

Romfordeling

Etasje	**Internt bruksareal (BRA-i)**	**Eksternt bruksareal (BRA-e)**	**Innglasset balkong (BRA-b)**
1. Etasje	Gang, Bad, Soverom, Vaskerom/bod, Stue/kjøkken	Bod	

Kommentar

Arealer er oppmålt på stedet.

Lovlighet

Byggetegninger

Det foreligger godkjente og byggemeldte tegninger, som stemmer med dagens bruk
Kommentar: Byggemeldte tegninger stemmer med bruken på befaringsdagen.

Brannceller

Er det påvist synlige tegn på avvik i branncelleinndeling ut ifra dagens byggteknisk forskrift? ☐ Ja ☑ Nei

Nyere håndverkstjenester

Er det ifølge eier utført håndverkstjenester på boligen siste 5 år? ☑ Ja ☐ Nei
Kommentar: Bygget er ferdigstilt i 2022.

Krav for rom til varig opphold

Er det påvist avvik i forhold til rømningsvei, dagslysflate eller takhøyde? ☐ Ja ☑ Nei

Kommentar:

Total fordeling mellom P-ROM og S-ROM

Tabellen under viser fordelingen av P-ROM og S-ROM etter veiledningen til NS 3940: 2012. Dette er til informasjon og til sammenligning. Tallene er omtrentlige, kan avvik fra faktiske målinger og er ikke juridisk bindende

	P-ROM(m2)	**S-ROM(m2)**
Boligbygg med flere boenheter	63	0

TM Taksering AS
Bjørnsons gate 23
5528 HAUGESUND

Befarings - og eiendomsopplysninger

Befaring

Dato	Til stede	Rolle
19.5.2025	Tom Erik Tørring	Takstingeniør
	Even Vilhelmsen	Kunde

Matrikkeldata

Kommune	gnr.	bnr.	fnr.	snr.	Areal	Kilde	Eieforhold
1106 HAUGESUND	33	699		0	2664.5 m²	BEREGNET AREAL (Ambita)	Ikke relevant

Adresse

Salhusvegen 12 B

Hjemmelshaver

Andelsobjekt

Boligselskap	Org.nr.	Leil. nr.	Forretningsfører	Eier av adkomstdokumenter
/SALHUSVEGEN TERRASSE BORETTSLAG	928918920			Leieeie AS

Innskudd, pålydende mm

Andelsnummer

7

Eiendomsopplysninger

Beliggenhet

Boligen ligger fint plassert i etablert, rolig og barnevennlig området. Det er fra boligen kort avstand til skole, barnehage og butikk. Like utenfor sentrumskjernen i Haugesund.

Adkomstvei

Eiendommen har adkomst via offentlig veg eller gate.

Tilknytning vann

Eiendommen er tilknyttet offentlig vannforsyning via private stikkledninger.

Tilknytning avløp

Eiendommen er tilknyttet offentlig avløpsnett via private stikkledninger.

Regulering

Eiendommen ligger i et område regulert til boligbebyggelse.

Om tomten

Fellesområder som er pent opparbeidet.

Tinglyste/andre forhold

Det er fast parkering og bod-plass i parkeringsanlegg.

Siste hjemmelsovergang

Kjøpesum	År	Type
11 000 000	2015	Tvangssalg

Kilder og vedlegg

Dokumenter

Beskrivelse	Dato	Kommentar	Status	Sider	Vedlagt
Egenerklæring	19.05.2025		Finnes ikke		Nei
Eiendomsverdi.no	19.05.2025		Gjennomgått		Nei
Tegninger	19.05.2025		Gjennomgått		Nei

Revisjoner

Versjon	Ny versjon	Kommentar
1	22.05.2025	

For gyldighet på rapporten se forside

Tilstandsrapportens avgrensninger

STRUKTUR•REFERANSENIVÅ•TILSTANDSGRADER

• Rapporten er basert på innholdskrav i Forskrift til avhendingslova (tryggere bolighandel). Formålet er å gi en tilstandsanalyse til bruk for den som bestiller og/eller i et salg til forbruker, og ikke for andre tredjeparter. Rapportens struktur, metode og begrepsbruk følger i hovedsak Norsk Standard NS 3600:2018 (Teknisk tilstandsanalyse ved omsetning av bolig), samt Takstbransjens retningslinjer for arealmåling når det gjelder fordeling mellom P-areal og S-areal.
• Tilbakeholdt eller uriktig informasjon som har betydning for vurderingen, er ikke bygningssakkyndiges ansvar. Rapporten beskriver avvik, altså en tilstand som er dårligere enn referansenivået. Rapporten framhever normalt ikke positive sider ved boligen ut over det som fremgår av tilstandsgradene.
• Tilstanden angis i rapporten og gir uttrykk for en gitt forventet tilstand blant annet vurdert ut fra alder og normal bruk slik:

i)**Tilstandsgrad 0, TG0:**Ingen avvik eller skader. I tillegg må bygningsdelen være tilnærmet ny, mindre enn 5 år, og det foreligger dokumentasjon på faglig god utførelse.

ii)**Tilstandsgrad 1, TG1:**Mindre avvik. Normal slitasje. Strakstiltak ikke nødvendig. TG1 kan gis når bygningsdelen er tilnærmet ny og det ikke foreligger dokumentasjon på faglig god utførelse.

iii)**Tilstandsgrad 2, TG2:**Vesentlige avvik, og mindre avvik som etter NS 3600 gir TG 2, men som ikke nødvendigvis krever umiddelbare tiltak. I denne rapporten kan TG2 i Rapportsammendrag være inndelt i TG2 som krever tiltak og de som ikke krever umiddelbare tiltak. Konstruksjonen har normalt enten feil utførelse, en skade eller symptomer på skade, sterk slitasje eller nedsatt funksjon. Vedlikehold eller tiltak trengs i nær fremtid, det er grunn til å varsle fare for skader på grunn av alder eller overvåke spesielt på grunn av fare for større skade eller følgeskade. For skjulte konstruksjoner vil alder i seg selv være et symptom som kan gi TG2. For synlige konstruksjoner kan alder sammen med andre symptomer og momenter gi TG2. Avvik under TG2 kan gis sjablongmessig anslag.

iv)**Tilstandsgrad 3, TG3:**Store eller alvorlige avvik. Kraftige symptomer på forhold som man må regne med trenger utbedring straks eller innen kort tid. Påvist funksjonssvikt eller sammenbrudd. Avvik under TG3 skal gis sjablongmessig anslag.

v)**Tilstandsgrad TGiU:**Ikke undersøkt/ikke tilgjengelig for undersøkelse.

• Ved TG0 og TG1 gis det normalt ingen begrunnelse for valg av tilstandsgrad, fordi bygningen eller bygningsdelen da bare har normal slitasje. For anbefalte tiltak ved TG2 og TG3 må bruker av rapporten vurdere om tiltakene er nødvendige og lønnsomme. Hva det vil koste å utbedre rom eller bygningsdeler er et sjablongmessig anslag basert på registrert avvik og angitte tiltak i rapporten. Anslaget er gitt på generelt grunnlag og basert på erfaringstall i seks intervaller, og kan ikke forveksles med en konkret vurdering og tilbud fra en entreprenør eller håndverker. Det må eventuelt innhentes tilbud for en nærmere undersøkelse, og konkret og nøyaktig vurdering av utbedringskostnad. Kostnader til ikke oppdagede avvik/utbedringer/feil kan forekomme. Utbedringskostnad avhenger av personlige preferanser og markedspris på materialer og tjenesteyter.

PRESISERINGER

• Avvik vurderes ut fra tekniske forskrifter på søknadstidspunktet for bygget. Noen bygningsdeler vurderes etter gjeldende teknisk forskrift på befaringstidspunktet. Dette gjelder blant annet:

i) sluk, tettesjikt og fall på bad og vaskerom (våtrom)

ii) Forhold rundt brann, rømming, sikkerhet, for eksempel rekkverkshøyder/åpninger, ulovlige bruksendringer, brannceller mv.

• For skjulte konstruksjoner slik som vann og avløp uten dokumentasjon, er kvalitet og alder vurdert.

• Fastmonterte installasjoner, for eksempel innfelt belysning (downlights), demonteres ikke for å sjekke dampsperren bak. Dette av hensyn til bygningssakkyndiges kompetanse og risikoen for skade.

•Kontroll av fukt i konstruksjonen ved hulltaking i bad og vaskerom (våtrom), rom under terreng (kjelleretasje, underetasje og sokkeletasje) eller andre bygningsdeler skjer etter eiers aksept. Hulltaking av våtrom og rom under terreng kan unntaksvis unnlates, se Forskrift til Avhendingsloven.

• Kontroll av romfunksjoner for P-ROM utføres kun når det ikke foreligger godkjente og byggemeldte tegninger, eller når tegninger ikke stemmer med dagens bruk.

• Bygningssakkyndig gir en forenklet vurdering av branntekniske forhold og elektriske installasjoner i boligen dersom det er mer enn fem år siden sist boligen hadde el-tilsyn. Bygningssakkyndig kan anbefale å konsultere offentlige myndigheter eller kvalifisert elektrofaglig fagperson ved behov for grundigere undersøkelser.

TILLEGGSUNDERSØKELSER

Etter avtale kan tilstandsanalysen utvides til også å omfatte tilleggsundersøkelser utover minimumskravet i forskriften.

BEFARINGEN

Rapporten gir en vurdering av byggverk og bygningsdeler som bygningssakkyndig har observert, og som fremkommer av Forskrift til avhendingsloven. Rapporten er likevel ingen garanti for at det ikke kan finnes skjulte feil, skader og mangler. NS 3600:2018 (Teknisk tilstandsanalyse ved omsetning av bolig) har undersøkelsesnivå fra 1 til 3, der undersøkelsesnivå 1 er det laveste og baseres på visuell observasjon. Rapporten baseres på undersøkelsesnivå 1 med få unntak (våtrom og rom under terreng). I praksis betyr dette at gjennomføringen av befaringen begrenses som følger:

• Det utføres kun visuelle observasjoner på tilgjengelige flater uten fysiske inngrep (f.eks. riving).

• Flater som er skjult av snø eller på annen måte ikke er tilgjengelig eller skjult, blir ikke kontrollert. Det foretas ikke funksjonsprøving av bygningsdeler, som isolasjon, piper, ventilasjon, el. anlegg, osv.

• Det gis ingen vurdering av boligens tilbehør, hvite- og brunevarer og annet inventar. Dette gjelder også integrert tilbehør.

• Inspisering av yttertak er basert på det som er synlig, normalt på innsiden fra loftet og utvendig fra stige/bakkenivå. Befaring av tak må være sikkerhetsmessig forsvarlig for å kunne gjennomføres.

• Stikkprøvetakninger er utvalgt tilfeldig og kan innebære kontroll under overflaten med spiss redskap eller lignende.

TM Taksering AS
Bjørnsons gate 23
5528 HAUGESUND

Tilstandsrapportens avgrensninger

UTTRYKK OG DEFINISJONER

• Tilstand: Byggverkets eller bygningsdelens tekniske, funksjonelle eller estetiske status på et gitt tidspunkt.

• Symptom: Observerbart forhold som gir indikasjon på hvilken tilstand et byggverk eller en bygningsdel befinner seg i. Benyttes ved beskrivelse av avvik.

• Skadegjørere: Zoologiske eller biologiske skadegjørere, i hovedsak råte, sopp og skadedyr.

• Fuktsøk: Overflatesøk med egnet søkeutstyr (fuktindikator) eller visuelle observasjoner.

• Fuktmåling: Måling av fuktinnhold i materiale eller i bakenforliggende konstruksjon ved bruk av egnet måleutstyr (blant annet hammerelektrode og pigger).

• Utvidet fuktsøk (hulltaking): Boring av hull for inspeksjon og fuktmåling i risikoutsatte konstruksjoner, primært i tilstøtende vegger til bad, utforede kjellervegger og eventuelt i oppforede kjellergulv.

• Normal slitasjegrad: Forventet nedsliting av materiale i overflaten som er basert på enkle visuelle observasjoner. Kan vurderes sammen med bygningsdelens alder.

• Forventet gjenværende brukstid: Anslått tid et byggverk eller en del av et byggverk fortsatt vil være tjenlig for sitt formål (NS3600, Termer og definisjoner punkt 3.9)

AREALBEREGNING FOR BOENHETER

• Areal fastsettes etter Forskrift til avhendingsloven og Norsk Standard 3940 Areal- og volum-beregninger av bygninger fra 2023.

• Areal oppgis i hele kvadratmeter i rapporten, og gjelder for det tidspunkt oppmålingen fant sted.

• Bruksareal (BRA) er det måleverdige arealet som er innenfor omsluttede vegger målt i gulvhøyde (bruttoareal minus arealet som opptas av yttervegger). I tillegg til gulvhøyde gjelder regler om fri bredde for at arealet skal være måleverdig, med betydning for BRA av for eksempel loft med skråtak. BRA består av internt bruksareal (BRA-i), eksternt bruksareal (BRA-e) og innglasset balkong mv (BRA-b). Terrasse- og balkongareal (TBA) opplyses der tilstandsrapporten skal benyttes i boligomsetningen og der det er aktuelt. I tillegg kan gulvareal (GUA) og areal med lav takhøyde (ALH) opplyses sammen med BRA der det er aktuelt og en del av oppdraget. Rom skal ha atkomst og gangbart gulv for å kunne regnes som BRA/måleverdig areal.

• Arealet måles og oppgis dersom arealet oppfyller krav til måleverdighet, slik som at arealet må ha minst en bredde på 0,6m og minst en høyde på 1,9 m osv. Et rom kan være i strid med teknisk forskrift og mangle godkjennelse hos kommunen for den aktuelle bruken, uten at dette får betydning for om arealet måles og oppgis i tilstandsrapporten. Når arealet måles tas det ikke hensyn til om arealet er lovlig oppført eller om bruken er lovlig, bruksendringer, lysforhold eller andre sikkerhetsmangler.

• Eiendommens markedsverdi kan ikke baseres på en rent matematisk beregning i forhold til antall kvadratmeter opplyst i rapporten. Opplysninger om areal kan altså ikke alene benyttes for beregning av eiendommens verdi.

• Rom som ligger utenfor boenheten, men som eier har påvist og/eller opplyst at tilhører boenheten, er oppmålt og inkludert i BRA-e. Det er ikke fremvist dokumentasjon på at rommet tilhører boenheten, med mindre dette er angitt særskilt. Rom utenfor boenheten kan omdisponeres av borettslaget/sameiet og dette kan påvirke boligens BRA. Vær oppmerksom på at NS 3940:2023 og eierseksjonsloven har ulik definisjon av fellesareal. Ved arealmåling gjelder NS 3940:2023 som definerer fellesareal slik: “Delen av bygning som brukes av to eller flere bruksenheter eller til bygningens forvaltning, drift eller vedlikehold.

• I en overgangsperiode skal rapporter som benyttes i boligomsetningen eller dersom det er en del av oppdraget også opplyse om fordelingen mellom P-ROM og S-ROM med utgangspunkt i definisjonene som fremkommer av veiledningen til Norsk Standard 3940 Areal- og volum-beregninger av bygninger fra 2012. Fordelingen mellom P-ROM og S-ROM er basert på veiledningen og bygningssakkyndiges eget skjønn. P-ROM er måleverdige rom som benyttes til kort eller langt opphold. S-ROM er måleverdige rom som benyttes til lagring, og tekniske rom. Bruken av et rom på befaringstidspunktet har betydning for om rommet defineres som P-ROM eller S-ROM. Dette betyr at rommet både kan være i strid med teknisk forskrift og mangle godkjennelse i kommunen for den aktuelle bruken, uten at dette vil få betydning for valg av arealkategori.

• Se øvrig informasjon om areal i rapporten, Norsk Standard 3940 (2012 og 2023) og veiledningen til disse.

PERSONVERN

iVerdi AS, bygningssakkyndig og takstforetaket behandler person-opplysninger som bygningssakkyndig trenger for å kunne utarbeide rapporten. Personvernerklæring med informasjon om bruk av personopplysninger og dine rettigheter finner du her
Personvernerklæring - iVerdi

DELING AV PERSONOPPLYSNINGER FOR TRYGGERE BOLIGHANDEL OG MULIG RESERVASJON

Norsk takst og deres samarbeidspartnere benytter personopplysninger fra rapporten for analyse- og statistikkformål, samt utvikling og drift av produkter og tjenester for takstbransjen og andre aktører i bolig-omsetningen. Les mer om dette og hvordan du kan reservere deg på https://www.norsktakst.no/norsk/om-norsk-takst/personvernerklaering/reservasjon/

Vendu lager en boliganalyse basert på opplysninger fra rapporten. Les mer om dette og hvordan du kan reservere deg her:
https://samtykke.vendu.no/EM1324

KLAGEORDNING FOR FORBRUKERE

Er du som forbruker misfornøyd med bygningssakkyndiges arbeid eller opptreden ved taksering av bolig eller fritidshus, se www.takstklagenemnd.no for mer informasjon

Haugesund kommune

Ferdigattest
Etter plan- og bygningslova (pbl) av 27. juni 2008 § 21-10, jf. byggesaksforskrifta (SAK10) §§ 8-1 og 8-2.

JpID: 22/16431

Ansvarlig søker	**Tiltakshaver**
Arkitektkontoret Brekke Helgeland Brekke AS Postboks 29 5501 Haugesund	A.Utvik AS Postboks 75 4299 Avaldsnes

Ferdigattest er gitt for

Adresse	**Gårdsnr.**	**Bruksnr.**	**Festenr.**	**Seksjonsnr.**
Salhusvegen 12 C	33	699		

Type tiltak/bygning
Boligblokk 5 boenheter

Vedtaksdato	**Vedtaksnr.**
07.03.2022	112/22

Dato for søknad om ferdigattest: 23. februar 2022

Bygningen/tiltaket må ikke tas i bruk til annet formål enn det er gitt tillatelsen for, jf. pbl § 20-3.

Merknader
Det er ikke gitt opplysninger om at det er gjort endringer i forhold til godkjent dokumentasjon for tiltaket. Vi forutsetter derfor at tiltaket er utført i tråd med gitt tillatelse, godkjent dokumentasjon og merknader gitt i tillatelsen.

Sted	**Dato**	**Underskrift**
Haugesund	07.03.2022	Kjetil Husevåg *Dokumentet er godkjent elektronisk.*

Du kan klage på vedtaket

Som part i saken har du rett til å klage på vedtaket. Du finner mer informasjon om klageretten på siste side.

Klagerett

Du har rett til å klage på dette vedtaket. Klageretten er omtalt i forvaltningsloven § 28.

Klagefrist	Klagefristen er tre uker fra den dagen du fikk dette brevet. Det er nok at klagen er sendt på e-post eller postlagt før fristen går ut. Dersom du klager så sent at det kan være uklart for oss om du har klaget i rett tid, bør du opplyse om datoen for når du mottok brevet. Dersom du klager for sent, kan vi se bort fra klagen. Du kan søke om å få lengre klagefrist. Dette må i så fall begrunnes.
Innhold i klagen	Du må opplyse om hvilket vedtak du klager på, grunnen til at du klager, hvilke endringer du ønsker, og eventuelt andre opplysninger som kan ha noe å si for vår vurdering av klagen. Klagen må være underskrevet.
Hvem sender du klagen til?	Klagen sender du på e-post til postmottak@haugesund.kommune.no eller i brev til Haugesund kommune, Byggesak og tilsyn, Postboks 2160, 5504 HAUGESUND. Dersom vedtaket vårt ikke endres som følge av klagen, sender vi klagen til klageinstansen for endelig vedtak.
Klageinstans	Statsforvalteren er klageinstans i noen saker, og kommunens klageutvalg, er klageinstans i andre saker. Dersom saken går til en klageinstans, vil du få konkret beskjed om hvilken instans det er.
Rett til å se dokumentene og til å kreve veiledning	Med noen unntak har du rett til å se dokumentene i saken. Reglene om dette finner du i §§ 18 og 19 i forvaltningsloven. Har du behov for veiledning, ta kontakt med oss, så vil vi gi nærmere veiledning om retten til å klage, om framgangsmåten og om saksgangen ellers.
Kostnadene med klagesaken	Hvis vedtaket blir endret til din fordel, kan du ha krav på å få dekket større kostnader som har vært nødvendige for å få endret vedtaket, f.eks. til advokathjelp. Hvis det trengs, vil klageinstansen orientere deg om retten til å kreve å få dekket saksomkostninger. Eventuelt krav om dekning av saksomkostninger må fremmes innen tre uker etter at det nye vedtaket ble gjort kjent for deg.
Klage til sivilombudsmannen	Hvis du mener at du er urettferdig behandlet av den offentlige forvaltningen, kan du sende inn en klage til Sivilombudsmannen. Sivilombudsmannen kan ikke endre vedtaket, men kan gi sin vurdering av hvordan den offentlige forvaltningen har behandlet saken, og om det er gjort feil eller noe er forsømt. Dette gjelder ikke i saker som er avgjort av Kongen i statsråd (regjeringen). Da kan du ikke senere få saken din inn for Sivilombudsmannen.



1:250 Fasade vest



1:250 Fasade øst



1:250 Fasade sør B3



1:250 Fasade nord B1

Rev	Tekst	Dato	Sign
	Foreløpig 28.04.20		


ARKITEKT KONTORET
BRÆKKE HELGELAND BRÆKKE AS

SALHUSVEGEN
Haugesund 33/699
A. Utvik AS

Tegnet av:	Dato:		Målestokk:	
EA	13.03.20		1:250	A3

Fasader 250

Tegningsnr.:
10995_351

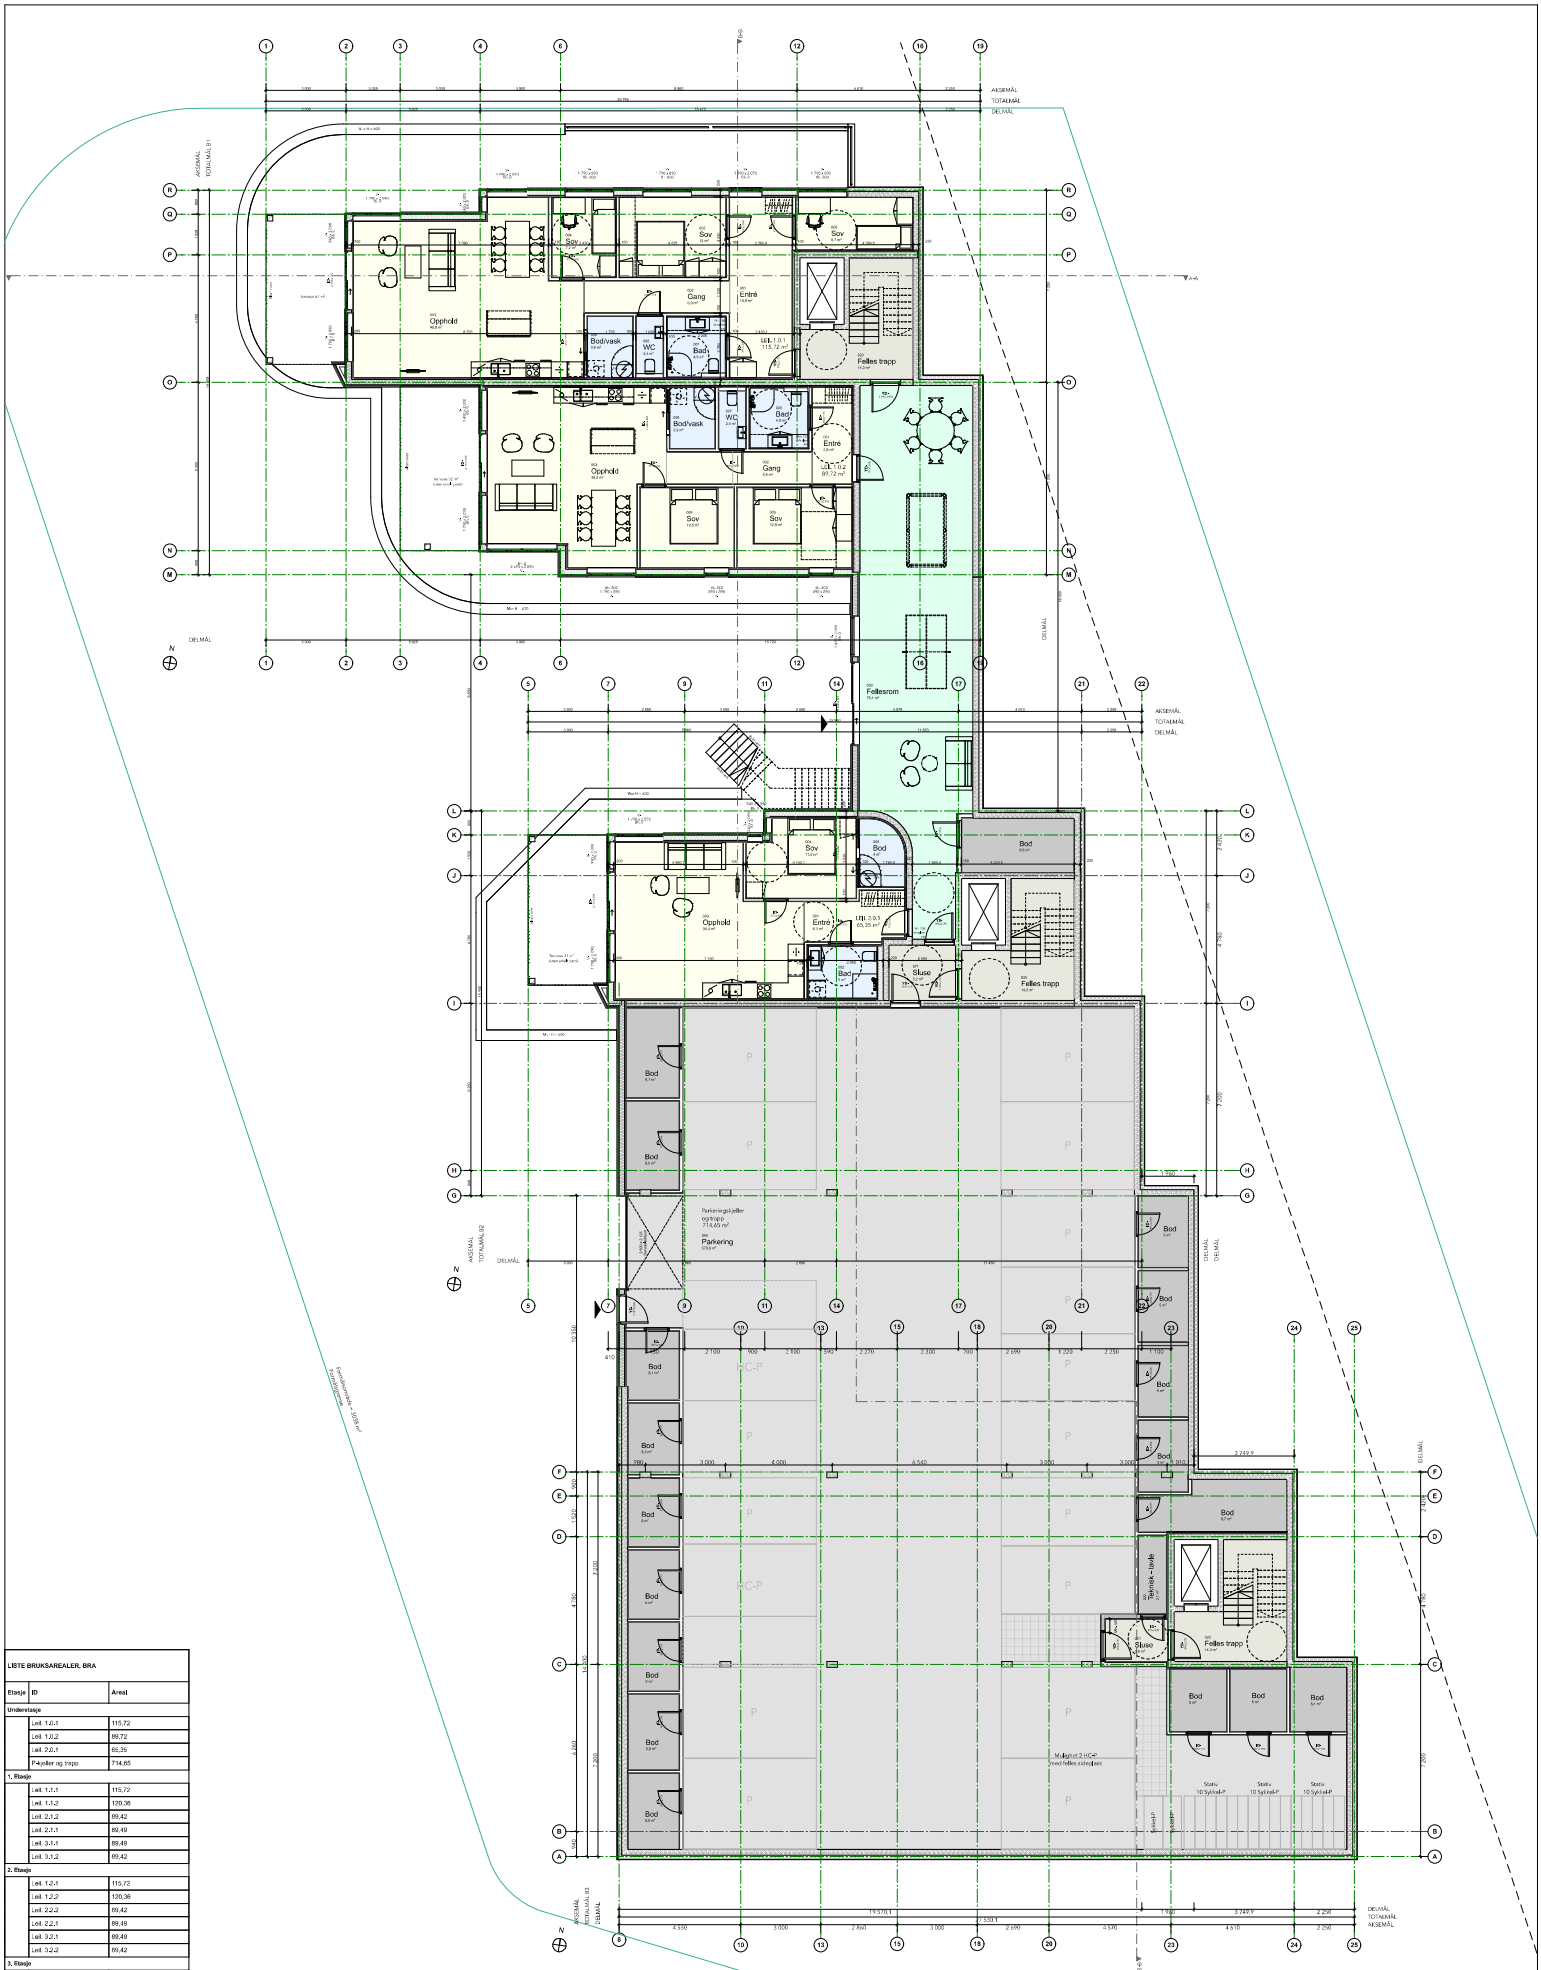

LISTE BRUKSAREALER, BRA		
Etasje	**ID**	**Areal**
Underetasje		
	Leil. 1.0.1	115,72
	Leil. 1.0.2	89,72
	Leil. 2.0.1	85,36
	P-kjeller og trapp	714,65
1. Etasje		
	Leil. 1.1.1	115,72
	Leil. 1.1.2	120,36
	Leil. 2.1.2	89,42
	Leil. 2.1.1	89,49
	Leil. 3.1.1	89,49
	Leil. 3.1.2	89,42
2. Etasje		
	Leil. 1.2.1	115,72
	Leil. 1.2.2	120,36
	Leil. 2.2.2	89,42
	Leil. 2.2.1	89,49
	Leil. 3.2.1	89,49
	Leil. 3.2.2	89,42
3. Etasje		
	Leil. 2.3.1	92,81
	Leil. 1.3.1	110,82
	Leil. 3.3.1	92,81
	2 469,69 m²	

LISTE BEBYGD AREAL, BYA	
ID	**Areal**
Bygg 1	
	320,95
Bygg 2	
	259,63
Bygg 3	
	259,63
Fellesrom og utv. trapp	
	50,97
891,18 m²	

Rev.	Tiltak	Dato	Sign.
A	SØKNAD	23.04.2020	EA

ARKITEKT KONTORET BRØNØ HELGELAND BRØNØ AS

SALHUSVEGEN
Haugesund 33/699
A. Utvik AS

Tegnet av:	Dato:	Målestokk:	
EA	13.03.20	1:100 (1:200 i A3)	A1


Plan Underetasje B1-B3

Tegningsnr.: 10995_101A

Utskriftsdato: 19.05.2025

Eiendomskart for eiendom 1106 - 33/699//7

Teig 1 av 2 (hovedteig)

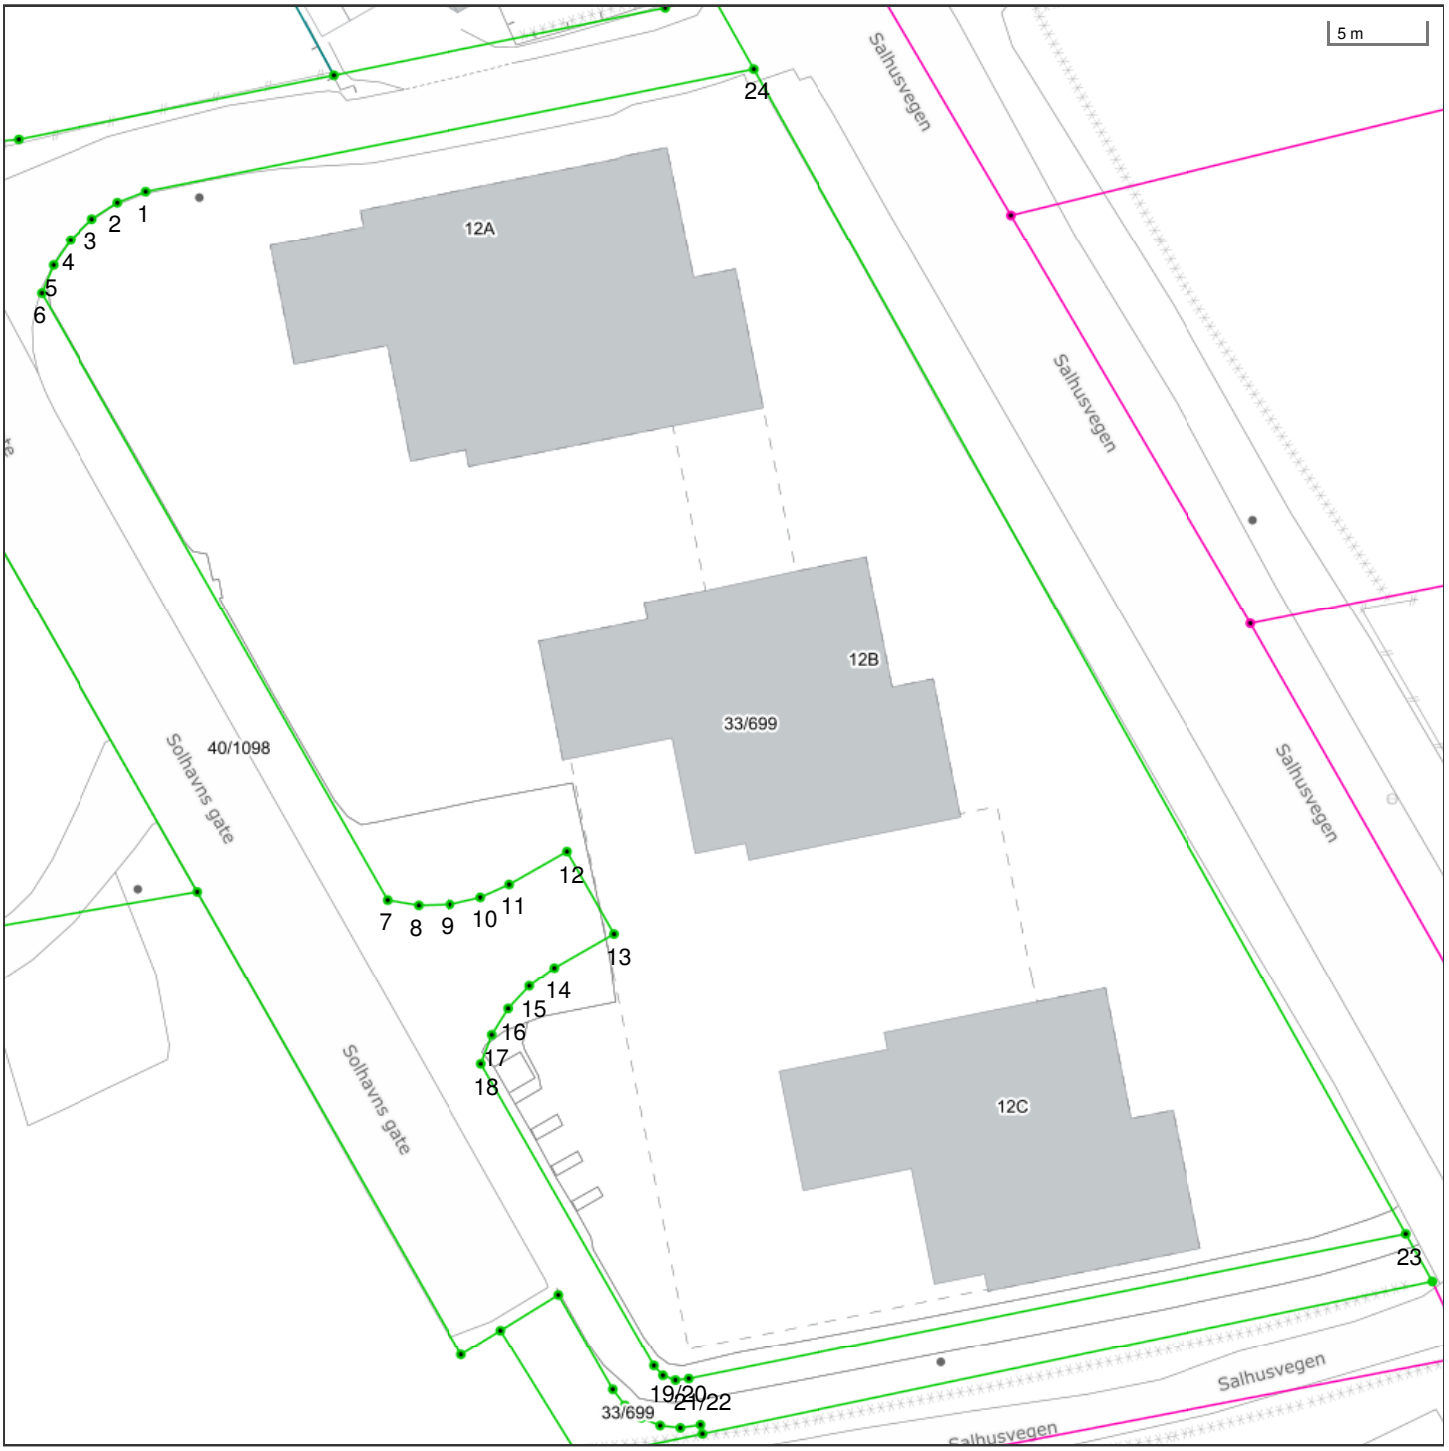

Det tas forbehold om riktigheten eller fullstendigheten av opplysningene i dette dokumentet. Det kan ikke rettes krav som følge av at disse opplysningene benyttes som grunnlag for beslutninger.

- Eiendomsgr omtvistet
- Hjelpelinje vegkant
- Hjelpelinje fiktiv
- Hjelpelinje punktfeste
- Hjelpelinje vannkant

- Eiendomsgr lite nøyaktig >=500
- Eiendomsgr mindre nøyaktig >200<=500
- Eiendomsgr mindre nøyaktig >30<=200
- Eiendomsgr middels nøyaktig >10<=30
- Eiendomsgr nøyaktig <= 10
- Eiendomsgr uviss nøyaktighet

- Grensepunkt lite nøyaktig
- Grensepunkt mindre nøyaktig
- Grensepunkt mindre nøyaktig
- Grensepunkt middels nøyaktig
- Grensepunkt nøyaktig


- Grensepunkt - offentlig godkjent
- Grensepunkt - bolt
- Grensepunkt - kors
- Grensepunkt - rør
- Grensepunkt - hjelpepunkt / annet
- Grensepunkt - uten klassifisering

Teig 1 av 2 (hovedteig)

Areal	2 631,80 m^2	**Arealmerknad**					
Representasjonspunkt	**Koordinatsystem**	EUREF89 UTM Sone 32	**Nord**	6591041,41	**Øst**	288794,23	

Grensepunkter						**Grenselinjer (m)**	
#	**Nord**	**Øst**	**Nøyaktigh.**	**Nedsatt i**	**Grensepunkttype**	**Lengde**	**Radius**
1	6591070,71	288768,66	10 cm	Ikke spesifisert (IS)	Umerket (56)	32,71	
2	6591070,211995	288767,132662	10 cm	Ikke spesifisert (IS)	Umerket (56)	1,61	
3	6591069,418877	288765,735618	10 cm	Ikke spesifisert (IS)	Umerket (56)	1,61	
4	6591068,362628	288764,525202	10 cm	Ikke spesifisert (IS)	Umerket (56)	1,61	
5	6591067,08584	288763,550224	10 cm	Ikke spesifisert (IS)	Umerket (56)	1,61	
6	6591065,64	288762,85	10 cm	Ikke spesifisert (IS)	Umerket (56)	1,61	
7	6591032,672	288779,311	10 cm	Ikke spesifisert (IS)	Umerket (56)	36,85	
8	6591032,303377	288780,93312	10 cm	Ikke spesifisert (IS)	Umerket (56)	1,66	
9	6591032,257744	288782,595972	10 cm	Ikke spesifisert (IS)	Umerket (56)	1,66	
10	6591032,536848	288784,235868	10 cm	Ikke spesifisert (IS)	Umerket (56)	1,66	
11	6591033,13	288785,79	10 cm	Ikke spesifisert (IS)	Umerket (56)	1,66	
12	6591034,69	288788,92	10 cm	Ikke spesifisert (IS)	Umerket (56)	3,50	
13	6591030,22	288791,15	10 cm	Ikke spesifisert (IS)	Umerket (56)	5,00	
14	6591028,597	288787,916	10 cm	Ikke spesifisert (IS)	Umerket (56)	3,62	
15	6591027,708475	288786,545756	10 cm	Ikke spesifisert (IS)	Umerket (56)	1,63	
16	6591026,574302	288785,370726	10 cm	Ikke spesifisert (IS)	Umerket (56)	1,63	
17	6591025,236347	288784,434284	10 cm	Ikke spesifisert (IS)	Umerket (56)	1,63	
18	6591023,744	288783,771	10 cm	Ikke spesifisert (IS)	Umerket (56)	1,63	
19	6591007,34	288791,97	10 cm	Ikke spesifisert (IS)	Umerket (56)	18,34	
20	6591006,793377	288792,413407	10 cm	Ikke spesifisert (IS)	Umerket (56)	0,70	
21	6591006,509186	288793,057333	10 cm	Ikke spesifisert (IS)	Umerket (56)	0,70	
22	6591006,55	288793,76	10 cm	Ikke spesifisert (IS)	Umerket (56)	0,70	
23	6591012,077805	288832,008325	10 cm	Ikke spesifisert (IS)	Umerket (56)	38,65	
24	6591075,356	288801,037	10 cm	Ikke spesifisert (IS)	Umerket (56)	70,45	

Teig 2 av 2

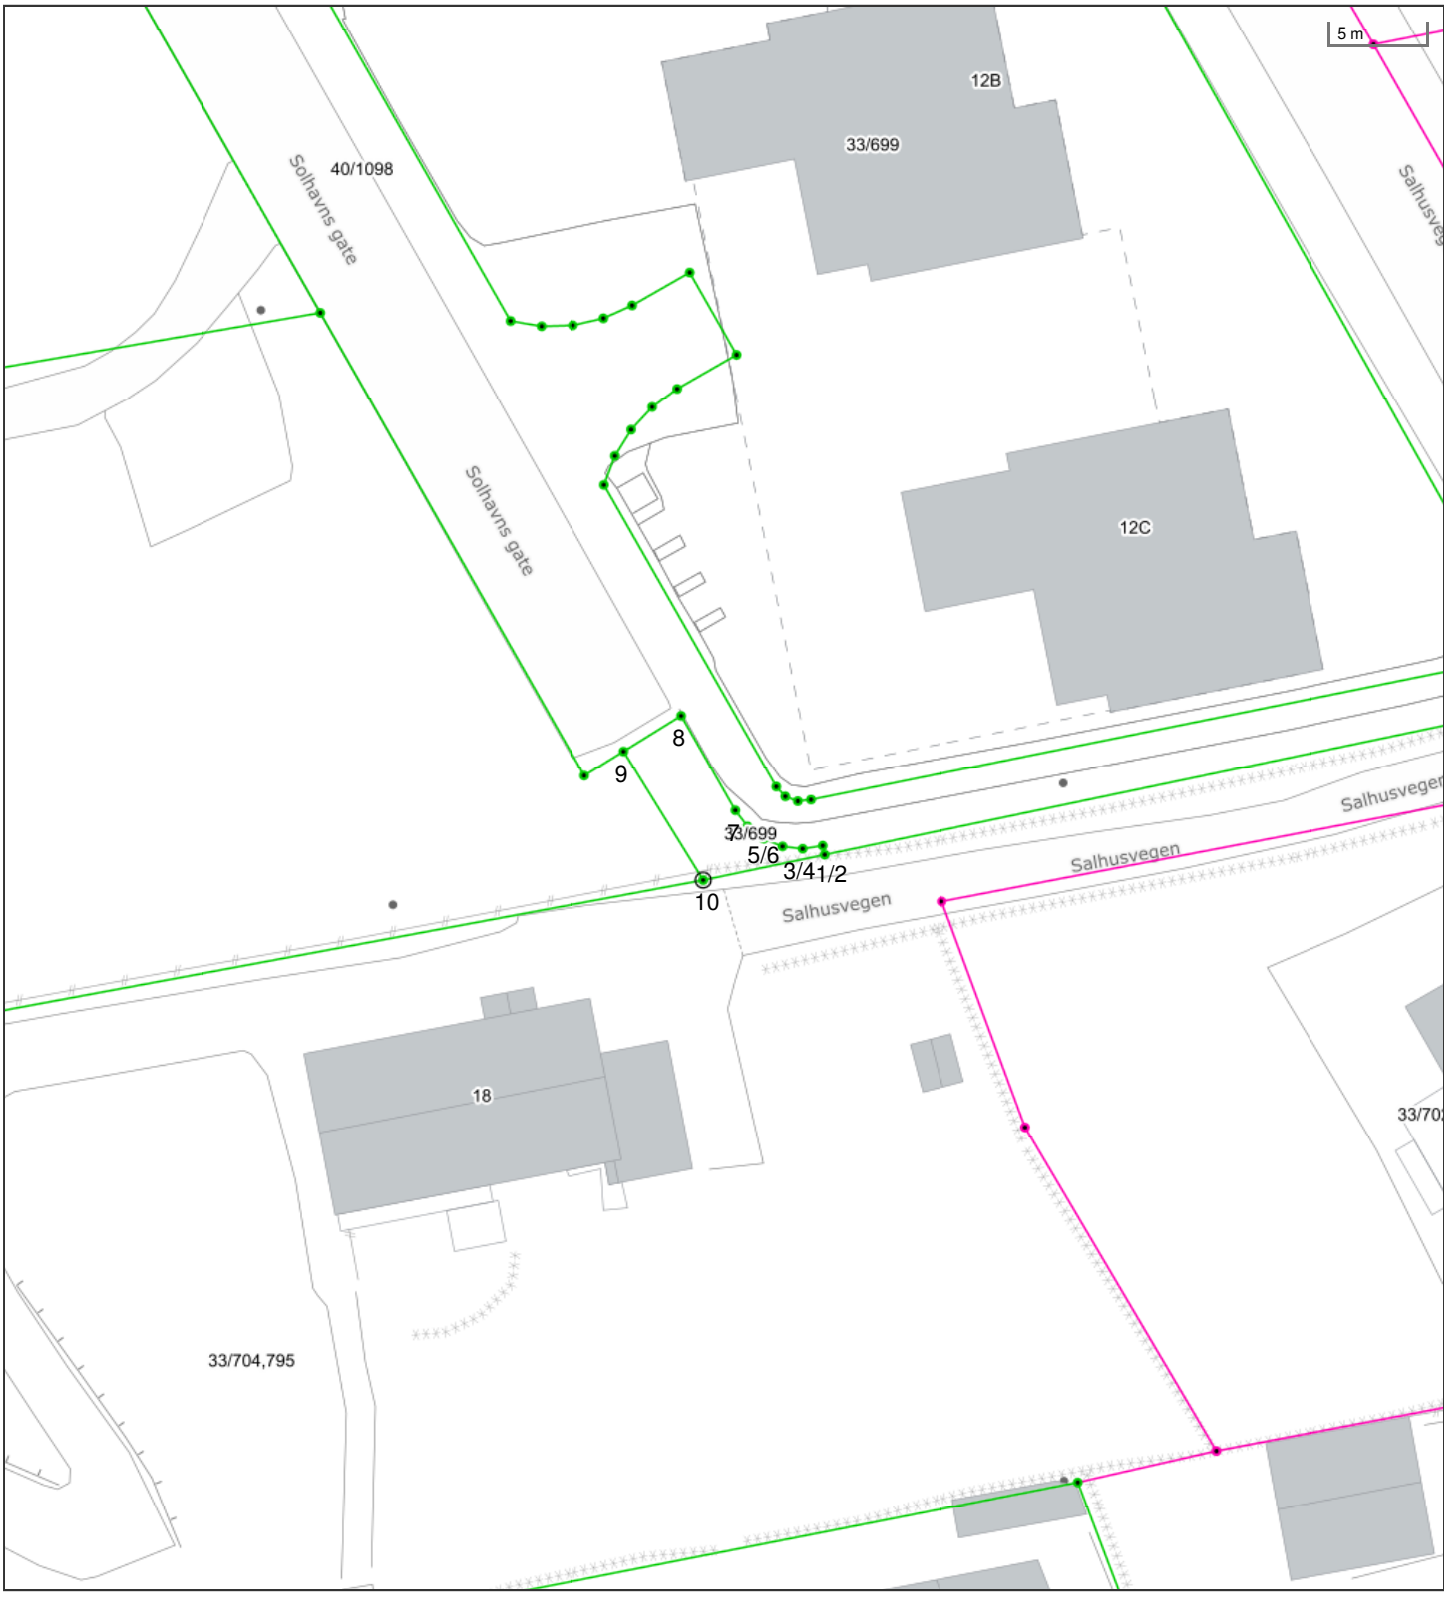

Det tas forbehold om riktigheten eller fullstendigheten av opplysningene i dette dokumentet. Det kan ikke rettes krav som følge av at disse opplysningene benyttes som grunnlag for beslutninger.

- Eiendomsgr omtvistet
- Hjelpelinje vegkant
- Hjelpelinje fiktiv
- Hjelpelinje punktfeste
- Hjelpelinje vannkant

- Eiendomsgr lite nøyaktig >=500
- Eiendomsgr mindre nøyaktig >200<=500
- Eiendomsgr mindre nøyaktig >30<=200
- Eiendomsgr middels nøyaktig >10<=30
- Eiendomsgr nøyaktig <= 10
- Eiendomsgr uviss nøyaktighet

- Grensepunkt lite nøyaktig
- Grensepunkt mindre nøyaktig
- Grensepunkt mindre nøyaktig
- Grensepunkt middels nøyaktig
- Grensepunkt nøyaktig

- Grensepunkt - offentlig godkjent
- Grensepunkt - bolt
- Grensepunkt - kors
- Grensepunkt - rør
- Grensepunkt - hjelpepunkt / annet
- Grensepunkt - uten klassifisering

Teig 2 av 2

Areal	32,70 m^2	**Arealmerknad**					
Representasjonspunkt	**Koordinatsystem**	EUREF89 UTM Sone 32	**Nord**	6591006,35825	**Øst**	288787,467714	

Grensepunkter						**Grenselinjer (m)**	
#	**Nord**	**Øst**	**Nøyaktigh.**	**Nedsatt i**	**Grensepunkttype**	**Lengde**	**Radius**
1	6591003,609367	288794,316368	10 cm	Ikke spesifisert (IS)	Umerket (56)	6,55	
2	6591004,09	288794,24	10 cm	Ikke spesifisert (IS)	Umerket (56)	0,49	
3	6591003,986802	288793,17455	10 cm	Ikke spesifisert (IS)	Umerket (56)	1,07	
4	6591004,169859	288792,119883	10 cm	Ikke spesifisert (IS)	Umerket (56)	1,07	
5	6591004,626062	288791,151528	10 cm	Ikke spesifisert (IS)	Umerket (56)	1,07	
6	6591005,32274	288790,338834	10 cm	Ikke spesifisert (IS)	Umerket (56)	1,07	
7	6591006,21	288789,74	10 cm	Ikke spesifisert (IS)	Umerket (56)	1,07	
8	6591011,368989	288787,162933	10 cm	Ikke spesifisert (IS)	Umerket (56)	5,77	
9	6591009,657291	288784,016757	10 cm	Ikke spesifisert (IS)	Umerket (56)	3,58	
10	6591002,63	288787,84	10 cm	Jord (JO)	Off. godkjent grensemerke (51)	8,00	


Haugesund kommune

Reguleringsplankart

Eiendom: 33/699/0/7
Adresse: Salhusvegen 12B
Utskriftsdato: 19.05.2025
Målestokk: 1:1000

N

UTM-32

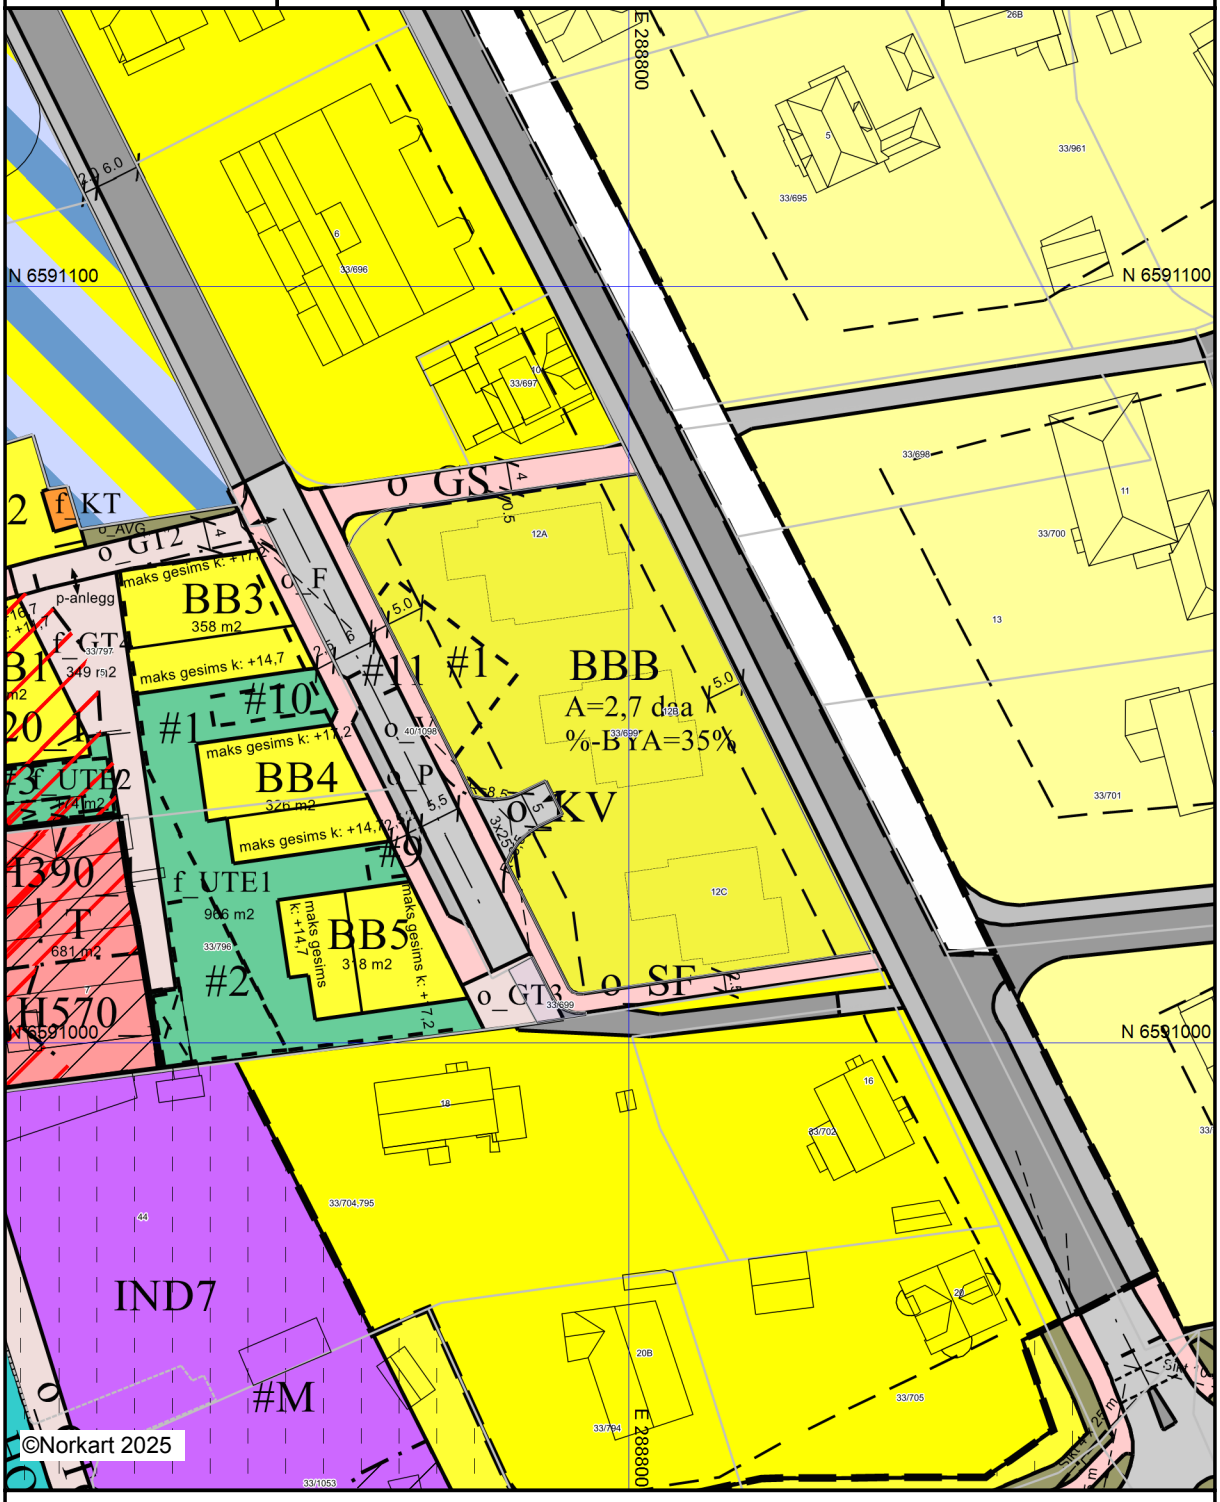

Kartet er produsert fra kommunens beste digitale kartbaser for området og inneholder viktige opplysninger om eiendommen og området omkring.
Presentasjonen av informasjon er i samsvar med nasjonal standard.
Kartet kan inneholde feil, mangler eller avvik i forhold til kravene i oppgitt standard.
Kartet kan ikke benyttes til andre formål enn det formålet det er utlevert til uten samtykke fra kommunen jf. lov om åndsverk.

Tegnforklaring

Reguleringsplan/Bebyggelsesplan PBL 1985

- Område for boliger med tilhørende anlegg
- Frittliggende småhusbebyggelse
- Kjøreveg
- Gate med fortau
- Gang-/sykkelveg
- Havneområde i sjø
- Annet trafikkområde i sjø/vassdrag
- Friområder
- Bolig/Forretning/Kontor
- Annet kombinert formål

Reguleringsplan PBL 2008

- Sikringsonegrense
- Angitthensyngrense
- Bestemmelsegrense
- Bestemmelsegrense for midlertidig bygg- og
- Boligbebyggelse
- Boligbebyggelse - blokkbebyggelse
- Tjenesteyting
- Barnehage
- Industri
- Energianlegg
- Øvrige kommunaltekniske anlegg
- Uteoppholdsareal
- Kjøreveg
- Fortau
- Gatetun
- Gang/sykkelveg
- Gangveg/gangareal/gågate
- Sykkelveg/-felt
- Annen veggrunn - tekniske anlegg
- Annen veggrunn - grøntareal
- Parkering
- Kombinerte formål for samferdselsanlegg o
- Friområde
- Ferdsel
- Havneområde i sjø
- Badeområde
- Faresone - Flomfare
- Faresone - Annen fare
- Sikringsone - Frisikt
- Angitthensynsone - Bevaring kulturmiljø
- Båndlegging etter lov om kulturminner
- Bestemmelseområde
- Bestemmelseområde-Midlertidig bygg- og an

Felles for reguleringsplan PBL 1985 og 200

- Regulerings- og bebyggelsesplanområde
- Planens begrensning
- Formålsgrense
- Faresonegrense
- Bygg, kulturminner mm. som skal bevares
- Byggegrense
- Planlagt bebyggelse
- Bebyggelse som inngår i planen
- Bebyggelse som forutsettes fjernet
- Regulert senterlinje
- Frisiktslinje
- Regulert kant kjørebane
- Regulert fotgjengerfelt
- Målelinje/Avstandslinje
- Vegstegning / fysisk sperre

- Avkjørsel
- Abc Påskrift feltnavn
- Abc Påskrift reguleringsformål/arealformål
- Abc Påskrift areal
- Abc Påskrift utnytting
- Abc Påskrift bredde
- Abc Påskrift radius
- Abc Påskrift plantilbehør


Haugesund kommune

Kommuneplankart

Eiendom: 33/699/0/7
Adresse: Salhusvegen 12B
Utskriftsdato: 19.05.2025
Målestokk: 1:2000

N

UTM-32

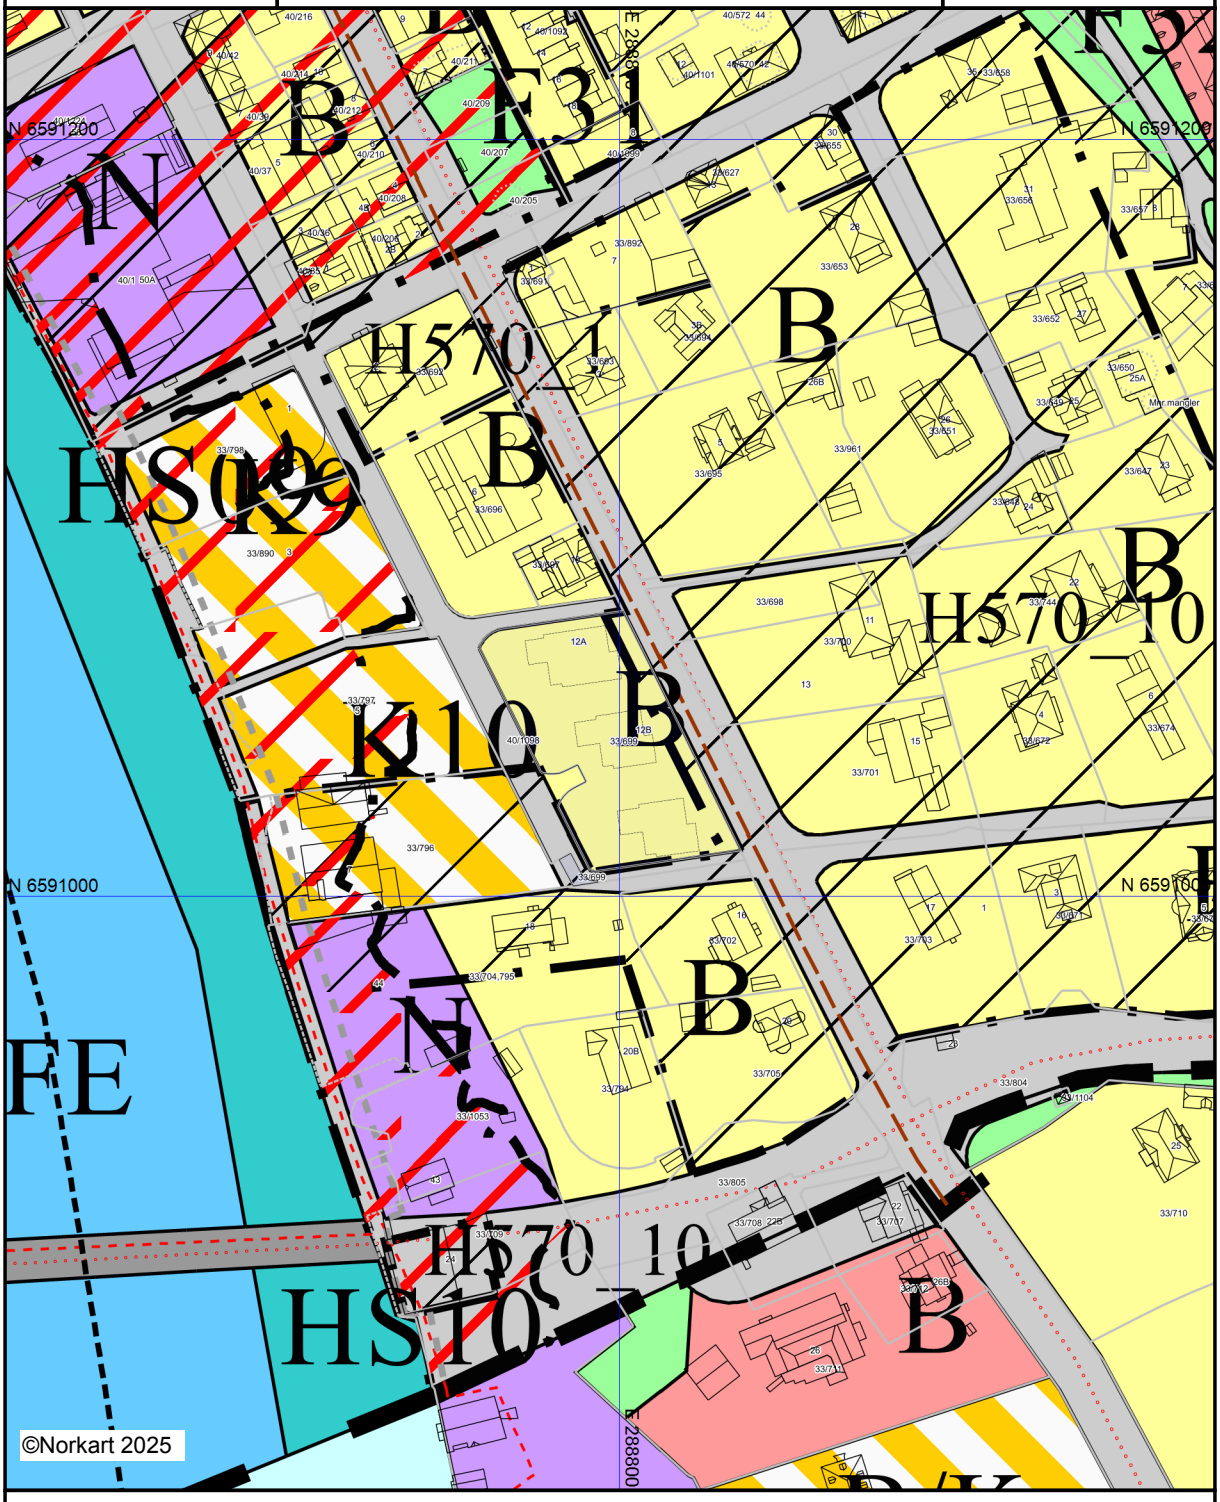

Kartet er produsert fra kommunens beste digitale kartbaser for området og inneholder viktige opplysninger om eiendommen og området omkring.
Presentasjonen av informasjon er i samsvar med nasjonal standard.
Kartet kan inneholde feil, mangler eller avvik i forhold til kravene i oppgitt standard.
Kartet kan ikke benyttes til andre formål enn det formålet det er utlevert til uten samtykke fra kommunen jf. lov om åndsverk.

Tegnforklaring

Kommuneplan/Kommunedelplan PBL 2008



Faresone grense
Faresone - Flomfare
Faresone - Brann-/eksplosjonsfare
Angitthensyngrense
Angitthensynsone - Bevaring kulturmiljø
Bebyggelse og anlegg - fremtidig
Boligbebyggelse - nåværende
Tjenesteyting - nåværende
Næringsbebyggelse - nåværende
Idrettsanlegg - nåværende
Kombinert bebyggelse og anleggsformål - nå
Veg - nåværende
Veg - fremtidig
Friområde - nåværende
Friområde - fremtidig
Bruk og vern av sjø og vassdrag med tilhøren
Ferdsel - nåværende
Havn i sjø - nåværende
Forbudsgrense sjø

Felles for kommuneplan PBL 1985 og 2008



Planområde
Planens begrensning
Grense for arealformål
Sykkelveg - framtidig
Turveg/turdrag - framtidig
Kollektivtrase - nåværende
Farled - nåværende
Abc Påskrift områdenavn
Abc Påskrift areaformål/arealbruk

Boligopplysninger:

Salhusvegen Terrasse Borettslag
Salhusvegen 12 B
5529 HAUGESUND

Vår ref.: 2061/7
Type: Borettslag
Eiere: LeieEie AS

Organisasjonsnr: 928 918 920 **Andelsnr:** 7

1: Felleskostnader

Tot. innev. måned: **17 164**

Boligselskap er tilknyttet sikringsordning

Felleskostnader:	Renter	13 794
	Fellesutgifter	1 834
Tilleggsytelser:	A-konto kommunale avgifter	1 000
	Altibox	536

3: Fellesgjeld

Ajourf. Andel f.gj. (lån):	2 950 500	Gjeld siste årsoppg.:	2 950 500
Klient ajourf. lån:	57 566 854	Klient gj. s. årsoppg.:	35 670 454

Spesifikasjon av lån:

Lånenummer: 35358159042, Sparebank 1 i Sør-Norge ASA

Annuitetslån, 12 terminer per år.
Rentesats per 19.05.2025: 5.7% pa.
Antall terminer til innfrielse: 444
Saldo per 19.05.2025: 35 670 455
Andel av saldo: 2 950 500
Første termin: 29.09.2023Neste avdrag: 29.04.2032 (siste termin 29.04.2062)
Avdragsfrihet 10 år
Det finnes IN ordning i borettslaget

Ut i fra dagens lånebetingelser vil neste avdrag som forfaller til betaling 29.04.2032 utgjøre ca kr 3 092,00 per måned for denne boligen

4: Særskilte opplysninger

Klausuler:

Styreleder:	Karl Andreas Knutsen
Adresse:	Salhusvegen 12 B
Postnr/-sted:	5529 HAUGESUND
Telefon:	Mob.: 90563567
E-post:	salhusvegenbrl@heihaubo.no

6: Ligning - 2024

		Gjeld:	2 950 500	Andre inntekter:	10
Annen formue:	1 615	Utgifter:	168 167		

7: Pålydende

Pålydende:		Opprinnelig innskudd:	
Andelsnr:	7	Partialobligasjonsnr:	

8: Bygning/eiendom

Byggeår:	2021
Gårds/bruksnr:	33/699
Bygningstype:	Leilighetskompleks
Feste/eiet tomt:	Eiet

10: Fasiliteter og andre enhetsopplysninger

Ferdigstillt:	01.03.2022			SSBnr:	U0101
Etasje:	O	Oppvarmingstype:	Varmepumpe		
Heis:	Ja				
Parkeringstype:	En P-plass i felles garasjeanlegg ()				
Systemlås:	Nei	Antall rom:			
Husdyrhold:		Oppr. antall rom:	1		
Livsløp standard:	Nei	Kategori:	Leiligheter		

Boligopplysninger:

Salhusvegen Terrasse Borettslag	**Vår ref.:**	2061/7
Salhusvegen 12 B	**Type:**	Borettslag
5529 HAUGESUND	**Eiere:**	LeieEie AS

Organisasjonsnr: 928 918 920

10: Fasiliteter og andre enhetsopplysninger

Ansiennitetsregler: 1 - Andelseier i borettslag

2 - Felles forkjøpsrett

2 - Medlem i BBL

Fasiliteter:

Kommunale avgifter er inkludert i felleskostnadene fra 01.06.24. For å få riktig kostnad pr leilighet betaler beboerne et a-konto beløp hver måned, som blir avregnet mot faktisk forbruk 2 ganger i året (juni og desember). Tilleggsfaktura blir sendt ut til de som har betalt for lite, og det blir tilbakebetalt til de som har betalt for mye.

Annen informasjon:

Undertegnede har mottatt skriftlig orientering om boligbyggelagets rutiner og regler for arbeid med salg av bolig. Hvordan virker forkjøpsretten og retningslinjer for budgivning og budbehandling ved kjøp av bruktbolig i Vestbo BBL . Undertegnede har gjort seg kjent med og aksepterer disse.

Sted:_____ **Dato:**_____

LeieEie AS

Andelseiers underskrift

VEDTEKTER

For SALHUSVEGEN TERRASSE BORETTSLAG org. nr.: .....

tilknyttet Haugesund Boligbyggelag.

Vedtatt på stiftelsesmøte den 21.02.22.

1. Innledende bestemmelser

1-1 Formål
SALHUSVEGEN TERRASSE BORETTSLAG er et samvirkeforetak som har til formål å gi andelseierne bruksrett til egen bolig i lagets eiendommer og drive virksomhet som står i sammenheng med disse.

1-2 Forretningskontor, forretningsførsel og tilknytningsforhold
(1) Borettslaget ligger i Haugesund kommune og har forretningskontor i Haugesund kommune.

(2) Borettslaget er tilknyttet Haugesund boligbyggelag som også er forretningsfører.

1-3 Borettslaget faste eiendommer og forholdet til eierseksjonssameiet Salhusvegen Terrasse
Borettslaget faste eiendommer skal bestå av seksjoner i eierseksjonssameiet «Sameiet Salhusvegen Terrasse» (org. nr. 928 103 838).

Borettslaget, andelseierne og eventuelle leietakere plikter å respektere de til enhver tid gjeldende vedtekter, ordensregler og tilsvarende som gjelder for Sameiet Salhusvegen Terrasse.

2. Andeler og andelseiere

2-1 Andeler og andelseiere
(1) Andelene skal være på kroner 5.000,-.

(2) Bare andelseiere i boligbyggelaget og bare fysiske personer (enkeltpersoner) kan være andelseiere i borettslaget. Ingen fysiske personer kan eie mer enn en andel.

(3) Uansett kan staten, en fylkeskommune eller en kommune til sammen eie inntil ti prosent av andelene i borettslaget i samsvar med borettslagslovens § 4-2 (1). Det samme gjelder selskap som har til formål å skaffe boliger og som blir ledet og kontrollert av stat, fylkeskommune eller kommune, stiftelse som har til formål å skaffe boliger og som er opprettet av staten, en fylkeskommune eller kommune og selskap, stiftelse eller andre som har inngått samarbeidsavtale med stat, fylkeskommune eller kommune om å skaffe boliger til vanskeligstilte.

(4) I tillegg har A. Utvik AS, Haugesund Boligbyggelag, selskap eller annen sammenslutning med samfunnsnyttig formål, og arbeidsgivere som skal leie ut bolig til sine ansatte, rett til å eie det antall andeler som til enhver tid følger av borettslagsloven § 4-3 eller tilsvarende bestemmelse som åpner for slikt eierskap.

(5) A. Utvik AS kan eie opp til alle andelene i borettslaget i samsvar med borettslagsloven § 2-12.

(6) Andelseierne skal få utlevert et eksemplar av borettslagets vedtekter.

2-2 Sameie i andel
(1) Bare personer som bor eller skal bo i boligen kan bli sameier i andel.

(2) Dersom flere eier en andel sammen, skal det regnes som bruksoverlating hvis en eller flere av sameierne ikke bor i boligen, jf vedtektenes punkt 4-2.

2-3 Overføring av andel og godkjenning av ny andelseier
(1) En andelseier har rett til å overdra sin andel, men erververen må godkjennes av borettslaget for at ervervet skal bli gyldig overfor borettslaget.

(2) Borettslaget kan nekte godkjenning når det er saklig grunn til det og skal nekte godkjenning dersom ervervet vil være i strid med punkt 2 i vedtektene.

(3) Nekter borettslaget å godkjenne erververen som andelseier, må melding om dette komme fram til erververen senest 20 dager etter at søknaden om godkjenning kom fram til borettslaget. I motsatt fall skal godkjenning regnes som gitt.

(4) Erververen har ikke rett til å bruke boligen før godkjenning er gitt eller det er rettskraftig avgjort at erververen har rett til å erverve andelen.

(5) Den forrige andelseieren er solidarisk ansvarlig med en eller flere nye erververe for betaling av felleskostnader til ny andelseier er godkjent, eller det er rettskraftig avgjort at en ny andelseier har rett til å erverve andelen.

3. Forkjøpsrett

3-1 Hovedregel for forkjøpsrett
(1) Dersom andel skifter eier, har andelseierne i borettslaget og dernest de øvrige andelseierne i boligbyggelaget forkjøpsrett.

(2) Forkjøpsretten kan ikke gjøres gjeldende når andelen overdras til ektefelle, til andelseierens eller ektefellens slektning i rett opp- eller nedstigende linje, til fosterbarn som faktisk står i samme stilling som livsarving, til søsken eller noen annen som i de to siste årene har hørt til samme husstand som den tidligere eieren. Forkjøpsretten kan heller ikke gjøres gjeldende når andelen overføres på skifte etter separasjon eller skilsmisse, eller når et husstandsmedlem overtar andelen etter bestemmelsene i husstandsfellesskapslovens § 3. Forkjøpsretten kan heller ikke gjøres gjeldende når andelen overdras til en person som i medhold av vedtektene § 4-2 har vært leietaker av en bolig hvor utleier som eier andelen har rett til å eie andeler i medhold av vedtektene § 2-1 (4) og § 2-1 (5).

(3) Styret i borettslaget skal sørge for at de som er nevnt i første ledd får anledning til å gjøre forkjøpsretten gjeldende og på deres vegne gjøre retten gjeldende innen fristen nevnt i vedtektenes punkt 3-2, jf borettslagslovens § 4-15 første ledd.

3-2 Frister for å gjøre forkjøpsrett gjeldende
Fristen for å gjøre forkjøpsretten gjeldende er 20 dager fra borettslaget mottok melding om at andelen har skiftet eier, med opplysning om pris og andre vilkår. Fristen er fem hverdager dersom borettslaget har mottatt skriftlig forhåndsvarsel om at andelen kan skifte eier, og varselet har kommet fram til laget minst femten dager, men ikke mer enn tre måneder, før meldingen om at andelen har skiftet eier.

3-3 Nærmere om forkjøpsretten
(1) Ansiennitet i borettslaget regnes fra dato for overtakelse av andelen. Står flere andelseiere i borettslaget med lik ansiennitet, går den med lengst ansiennitet i boligbyggelaget foran.

(2) Dersom ingen andelseiere i borettslaget melder seg utpeker boligbyggelaget hvilken andelseier i boligbyggelaget som skal få overta andelen.

(3) Andelseier som vil overta ny andel, må overdra sin andel i laget til en ny andelseier. Dette gjelder selv om andelen tilhører flere.

(4) Forkjøpsretten skal kunngjøres i en avis som er vanlig lest på stedet, på boligbyggelagets nettsider, ved oppslag i borettslaget eller på annen egnet måte.

4. Borett og bruksoverlating

4-1 Boretten
(1) Hver andel gir enerett til å bruke en bolig med eventuelt tilhørende uteareal i borettslaget og rett til å nytte fellesarealer til det det er beregnet eller vanlig brukt til, og til annet som er i samsvar med tiden og forholdene.

(2) Andelseieren kan ikke benytte boligen til annet enn boligformål uten styrets samtykke.

(3) Andelseieren skal behandle boligen, andre rom og annet areal med tilbørlig aktsomhet. Bruken av boligen med eventuelt tilhørende uteareal og fellesarealene må ikke på en urimelig eller unødvendig måte være til skade eller ulempe for andre andelseiere.

(4) En andelseier kan med styrets godkjenning gjennomføre tiltak på eiendommen som er nødvendige på grunn av funksjonshemming hos en bruker av boligen. Godkjenning kan ikke nektes uten saklig grunn.

(5) Dyrehold er tillatt og ikke søknadspliktig, dersom dyreholdet ikke er til ulempe for de andre brukerne av eiendommen. Styret kan for øvrig fastsette vanlige ordensregler for borettslaget og eiendommene.

4-2 Bruksoverlating
(1) Andelseieren kan ikke uten samtykke fra styret overlate bruken av boligen til andre.

(2) Med styrets godkjenning kan andelseierne overlate bruken av hele boligen dersom:
- andelseieren selv eller andelseierens ektefelle eller slektning i rett opp- eller nedstigende linje eller fosterbarn av andelseieren eller ektefellen, har bodd i boligen i minst ett av de

siste to årene. Andelseierne kan i slike tilfeller overlate bruken av hele boligen for opp til tre år
- andelseieren er en juridisk person
- andelseieren skal være midlertidig borte som følge av arbeid, utdanning, militærtjeneste, sykdom eller andre tungtveiende grunner
- et medlem av brukerhusstanden er andelseierens ektefelle eller slektning i rett opp- eller nedstigende linje eller fosterbarn av andelseieren eller ektefellen
- det gjelder bruksrett til noen som har krav på det etter ekteskapslovens § 68 eller husstandsfellesskapslovens § 3 andre ledd.

Godkjenning kan bare nektes dersom brukerens forhold gir saklig grunn til det. Godkjenning kan nektes dersom brukeren ikke kunne blitt andelseier.
Har laget ikke sendt svar på skriftlig søknad om godkjenning av bruker innen en måned etter at søknaden har kommet fram til laget, skal brukeren regnes som godkjent.

(3) Andelseier som bor i boligen selv, kan overlate bruken av deler av den til andre uten godkjenning.

(4) Overlating av bruken reduserer ikke andelseierens plikter overfor borettslaget.

5. Vedlikehold

5-1 Andelseiernes vedlikeholdsplikt

(1) Den enkelte andelseier skal holde boligen, og andre rom og annet areal som hører boligen til, i forsvarlig stand og vedlikeholde slikt som vinduer, innglassing av egen terrasse, rør, sikringsskap fra og med første hovedsikring/inntakssikring, ledninger med tilbehør, varmekabler, inventar, utstyr inklusive vannklosett, varmtvannsbereder og vask, apparater og innvendige flater. Våtrom må brukes og vedlikeholdes slik at lekkasjer unngås.

(2) Vedlikeholdet omfatter også nødvendige reparasjoner og utskifting av slikt som innglassing av egen terrasse, rør, sikringsskap fra og med første hovedsikring/inntakssikring, ledninger med tilbehør, varmekabler, inventar, utstyr inklusive slik som vannklosett, varmtvannsbereder og vasker, apparater, tapet, gulvbelegg, vegg-, gulv- og himlingsplater, skillevegger, listverk, skap, benker og innvendige dørermed karmer.

(3) Andelseieren har også ansvaret for oppstaking og rensing av innvendige avløpsledninger både til og fra egen vannlås/sluk og fram til borettslagets felles-/hovedledning. Andelseier skal også rense eventuelle sluk på verandaer, balkonger o l.

(4) Andelseieren skal holde boligen fri for insekter og skadedyr.

(5) Vedlikeholdsplikten omfatter også utbedring av tilfeldig skade, herunder skade påført ved innbrudd og uvær.

(6) Oppdager andelseieren skade i boligen som borettslaget er ansvarlig for å utbedre, plikter andelseieren straks å sende melding til borettslaget.

(7) Borettslaget og andre andelseiere kan kreve erstatning for tap som følger av at andelseieren ikke oppfyller pliktene sine, jf borettslagslovens §§ 5-13 og 5-15.

5-2 Borettslagets vedlikeholdsplikt
(1) Borettslaget skal holde bygninger og eiendommen for øvrig i forsvarlig stand så langt plikten ikke ligger på andelseierne. Skade på bolig eller inventar som tilhører laget, skal laget utbedre dersom skaden følger av mislighold fra en annen andelseier.

(2) Felles rør, ledninger, kanaler og andre felles installasjoner som går gjennom boligen, skal borettslaget holde ved like. Borettslaget har rett til å føre nye slike installasjoner gjennom boligen dersom det ikke er til vesentlig ulempe for andelseieren. Borettslagets vedlikeholdsplikt omfatter også utvendig vedlikehold av vinduer.

(3) Borettslagets vedlikeholdsplikt omfatter også utskifting av vinduer, herunder nødvendig utskifting av isolerglass, og ytterdører til boligen eller reparasjon eller utskifting av tak, bjelkelag, bærende veggkonstruksjoner, sluk, samt rør eller ledninger som er bygd inn i bærende konstruksjoner med unntak av varmekabler.

(4) Andelseieren skal gi adgang til boligen slik at borettslaget kan utføre sin vedlikeholdsplikt, herunder ettersyn, reparasjon eller utskifting. Ettersyn og utføring av arbeid skal gjennomføres slik at det ikke er til unødig ulempe for andelseieren eller annen bruker av boligen.

(5) Andelseier kan kreve erstatning for tap som følge av at borettslaget ikke oppfyller pliktene sine, jf borettslagslovens § 5-18.

6. Pålegg om salg og fravikelse

6-1 Mislighold
Andelseiers brudd på sine forpliktelser overfor borettslaget utgjør mislighold. Som mislighold regnes blant annet manglende betaling av felleskostnader, forsømt vedlikeholdsplikt, ulovlig bruk eller overlating av bruk og brudd på husordensregler.

6-2 Pålegg om salg
(1) Hvis en andelseier til tross for advarsel vesentlig misligholder sine plikter, kan borettslaget pålegge vedkommende å selge andelen, jf borettslagslovens § 5-22 første ledd. Advarsel skal gis skriftlig og opplyse om at vesentlig mislighold gir laget rett til å kreve andelen solgt.

6-3 Fravikelse
Medfører andelseierens eller brukerens oppførsel fare for ødeleggelse eller vesentlig forringelse av eiendommen, eller er andelseierens eller brukerens oppførsel til alvorlig plage eller sjenanse for eiendommenes øvrige andelseiere eller brukere, kan styret kreve fravikelse fra boligen etter tvangsfullbyrdelseslovens kapittel 13.

7. Felleskostnader og pantesikkerhet

7-1 Felleskostnader
(1) Felleskostnadene betales hver måned. Borettslaget kan endre felleskostnadene med en måneds skriftlig varsel.

(2) For felleskostnader som ikke blir betalt ved forfall, svarer andelseieren den til en hver tid

gjeldende forsinkelsesrente etter forsinkelsesrenteloven.

(3) Sameiet Salhusvegen Terrasse fastsetter felleskostnadene til de eierseksjonene som laget eier. Disse kostnadene inngår i borettslagets felleskostnader og skal bli fordelt ut på andelseierne basert på hvilken eierseksjon den enkelte andel har borett i. I tillegg vil borettslagets felleskostnader utgjøre de utgifter som er spesifikke for borettslaget, slik som blant annet kostnader til drift av borettslaget, fellesgjeld, investeringer som borettslaget har gjort o.l.

7-2 Borettslagets pantesikkerhet
For krav på dekning av felleskostnader og andre krav fra lagsforholdet har laget panterett i andelen foran alle andre heftelser. Pantekravet er begrenset til en sum som svarer til to ganger folketrygdens grunnbeløp på tidspunktet da tvangsdekning besluttes gjennomført.

8. Styret og dets vedtak

8-1 Styret
(1) Borettslaget skal ha et styre som skal bestå av en styreleder og 2-3 andre medlemmer med varamedlem.

(2) Funksjonstiden for styreleder og de andre medlemmene er to år. Varamedlemmer velges for ett år. Styremedlem og varamedlem kan gjenvelges.

(3) Styret skal velges av generalforsamlingen. Generalforsamlingen velger styreleder ved særskilt valg. Styret velger nestleder blant sine medlemmer.

8-2 Styrets oppgaver
(1) Styret skal lede virksomheten i samsvar med lov, vedtekter og generalforsamlingens vedtak. Styret kan ta alle avgjørelser som ikke i loven eller vedtektene er lagt til andre organer.

(2) Styreleder skal sørge for at styret holder møte så ofte som det trengs. Et styremedlem eller forretningsføreren kan kreve at styret sammenkalles.

(3) Styret skal føre protokoll over styresakene. Protokollen skal underskrives av de frammøtte styremedlemmene.

8-3 Styrets vedtak
(1) Styret er vedtaksført når mer enn halvparten av alle styremedlemmene er til stede. Vedtak kan treffes med mer enn halvparten av de avgitte stemmene. Står stemmene likt, gjør møtelederens stemme utslaget. De som stemmer for et vedtak som innebærer en endring, må likevel utgjøre minst en tredjedel av alle styremedlemmene.

(2) Styret kan ikke uten at generalforsamlingen har gitt samtykke med minst to tredjedels flertall, fatte vedtak om:

1. ombygging, påbygging eller andre endringer av bebyggelsen eller tomten som etter forholdene i laget går ut over vanlig forvaltning og vedlikehold,
2. å øke tallet på andeler eller å knytte andeler til boliger som tidligere har vært benyttet eller tenkt benyttet til utleie, jf borettslagslovens § 3-2 andre ledd,

3. salg eller kjøp av fast eiendom,
4. å ta opp lån som skal sikres med pant med prioritet foran innskuddene,
5. andre rettslige disposisjoner over fast eiendom som går ut over vanlig forvaltning,
6. andre tiltak som går ut over vanlig forvaltning, når tiltaket fører med seg økonomisk ansvar eller utlegg for laget på mer enn fem prosent av de årlige felleskostnadene.

8-4 Representasjon og fullmakt
To styremedlemmer i fellesskap representerer laget utad og tegner dets navn.

9. Generalforsamlingen

9-1 Myndighet
Den øverste myndighet i borettslaget utøves av generalforsamlingen.

9-2 Tidspunkt for generalforsamling
(1) Ordinær generalforsamling skal holdes hvert år innen utgangen av juni.

(2) Ekstraordinær generalforsamling holdes når styret finner det nødvendig, eller når revisor eller minst to andelseiere som til sammen har minst en tiendedel av stemmene, krever det og samtidig oppgir hvilke saker de ønsker behandlet.

9-3 Varsel om og innkalling til generalforsamling
(1) Forut for ordinær generalforsamling skal styret varsle andelseierne om dato for møtet og om frist for innlevering av saker som ønskes behandlet.

(2) Generalforsamlingen skal innkalles skriftlig av styret med et varsel som skal være på minst åtte og høyst tjue dager. Ekstraordinær generalforsamling kan om nødvendig kalles inn med kortere varsel som likevel skal være på minst tre dager. I begge tilfeller skal det gis skriftlig melding til boligbyggelaget.

(3) I innkallingen skal de sakene som skal behandles være bestemt angitt. Skal et forslag som etter borettslagsloven eller vedtektene må vedtas med minst to tredjedels flertall kunne behandles, må hovedinnholdet være angitt i innkallingen. Saker som en andelseier ønsker behandlet på ordinær generalforsamling skal nevnes i innkallingen når styret har mottatt krav om det etter vedtektenes punkt 9-3 (1).

9-4 Saker som skal behandles på ordinær generalforsamling
- Godkjenning av årsberetning fra styret
- Godkjenning av årsregnskap
- Valg av styremedlemmer og varamedlemmer
- Valg av delegerte til boligbyggelagets generalforsamling
- Eventuelt valg av revisor
- Fastsetting av godtgjørelse til styret
- Andre saker som er nevnt i innkallingen

9-5 Møteledelse og protokoll
Generalforsamlingen skal ledes av styrelederen med mindre generalforsamlingen velger en annen møteleder. Møtelederen skal sørge for at det føres protokoll fra generalforsamlingen.

9-6 Stemmerett og fullmakt
Hver andelseier har en stemme på generalforsamlingen. Hver andelseier kan møte ved fullmektig på generalforsamlingen, men ingen kan være fullmektig for mer enn en andelseier. For en andel med flere eiere kan det bare avgis en stemme.

9-7 Vedtak på generalforsamlingen
(1) Foruten saker som nevnt i punkt 9-4 i vedtektene kan ikke generalforsamlingen fatte vedtak i andre saker enn de som er bestemt angitt i innkallingen.

(2) Med de unntak som følger av borettslagsloven eller vedtektene her fattes alle beslutninger av generalforsamlingen med mer enn halvparten av de avgitte stemmer. Ved valg kan generalforsamlingen på forhånd fastsette at den som får flest stemmer skal regnes som valgt.

(3) Stemmelikhet avgjøres ved loddtrekning.

10. Inhabilitet, taushetsplikt og mindretallsvern

10-1 Inhabilitet
(1) Et styremedlem må ikke delta i styrebehandlingen eller avgjørelsen av noe spørsmål der medlemmet selv eller nærstående har en framtredende personlig eller økonomisk særinteresse.

(2) Ingen kan selv eller ved fullmektig eller som fullmektig delta i en avstemning på generalforsamlingen om avtale med seg selv eller nærstående eller om ansvar for seg selv eller nærstående i forhold til laget. Det samme gjelder avstemning om pålegg om salg eller krav om fravikelse etter borettslagslovens §§ 5-22 og 5-23.

10-2 Taushetsplikt
Tillitsvalgte, forretningsfører og ansatte i et borettslag har plikt til å bevare taushet overfor uvedkommende om det de i forbindelse med virksomheten i laget får vite om noens personlige forhold. Dette gjelder ikke dersom ingen berettiget interesse tilsier taushet.

10-3 Mindretallsvern
Generalforsamlingen, styret eller forretningsfører kan ikke treffe beslutning som er egnet til å gi visse andelseiere eller andre en urimelig fordel til skade for andre andelseiere eller laget.

11. Vedtektsendringer og forholdet til borettslovene

11-1 Vedtektsendringer
(1) Endringer i borettslagets vedtekter kan bare besluttes av generalforsamlingen med minst to tredjedeler av de avgitte stemmer.

(2) Følgende endringer av vedtektene kan ikke skje uten samtykke fra A. Utvik AS (org. nr. 911 576 880), jf. borettslagslovens § 7-12:

- vilkår for å være andelseier i borettslaget
- bestemmelse om forkjøpsrett til andel i borettslaget
- denne bestemmelse om godkjenning av vedtektsendringer

11-2 Forholdet til borettslovene

For så vidt ikke annet følger av vedtektene gjelder reglene i lov om borettslag av 06.06.2003 nr. 39.jf. lov om boligbyggelag av samme dato.