Tilstandsrapport

Tomannsbolig

Oterstien 16, 5517 HAUGESUND

HAUGESUND kommune

gnr. 23, bnr. 704

Sum areal alle bygg: BRA: 127 m² BRA-i: 112 m²



Befaringsdato: 26.02.2026 **Rapportdato:** 01.03.2026 **Oppdragsnr.:** 22507-20230 **Referansenummer:** QH1765

Foretak: 3 TAKST AS **Takstingeniør:** Lars Milje **Vår ref:** Lars Milje

3 TAKST
TAKSTINGENIØR LARS MILJE

Rapporten kan brukes i inntil ett år etter befaringsdato, og kan ikke gjenbrukes ved flere boligsalg i denne perioden.
Skjer det endringer, oppstår skader også videre på boligen, bør du som selger be om oppdatert rapport.

3 Takst

3 Takst eies og drives av takstingeniør Lars Milje som har over 25 års erfaring fra byggebransjen. Når du velger en takstmann med byggfaglig bakgrunn gjør du ett trygt valg for din eiendom. Jeg er medlem av Byggmestrenes takseringsforbund og er sertifisert innen tilstandsanalyse, skadetakst, verdi/lånetakst og reklamasjonstakst.
Selskapet har sin base på fastlands Karmøy og utfører oppdrag på hele Haugalandet og omegn.



Rapportansvarlig

Lars Milje
Uavhengig Takstingeniør
lars.milje@3takst.no
957 79 636

BMTF

Dette trenger du å vite om tilstandsrapporten



Hva er en tilstandsrapport?

En tilstandsrapport beskriver synlige skader/avvik eller tegn på skader/avvik på boligen. Rapporten fremhever vanligvis ikke positive egenskaper ved boligen.



Hva vurderer en bygningssakkyndig?

Den bygningssakkyndige vurderer boligen ut fra hva man kan forvente av en bygning av samme alder og type. Vurderingen gjøres som regel mot hvordan det var vanlig å bygge og regler som gjaldt da boligen ble oppført (søknadstidspunktet). Forhold som er vanlige for bygningens alder, slik som slitasje etter normal bruk regnes ikke som avvik.



Hva inneholder tilstandsrapporten?

Den bygningssakkyndige undersøker rom og bygningsdeler slik det kommer frem av Forskrift til avhendingsloven. Tilstandsrapporten inneholder bare avvik som den bygningssakkyndige kan se eller kontrollere med enkle hjelpemidler. Det gjøres ikke nærmere undersøkelser slik som åpning av vegger eller andre bygningsdeler. I vegg mot våtrom og rom under terreng kan det borres et hull for å gjøre enkle undersøkelser slik som fuktsøk.

Når du kjøper en brukt bolig

Når du kjøper en brukt bolig, er det viktig å være oppmerksom på at dette ikke kan sammenlignes med å kjøpe en ny bolig. Måten boligen ble bygget på kan være annerledes enn i dag. Bygninger svekkes over tid, og utsettes for slitasje blant annet på grunn av bruk og vær og vind. Mange boliger fornyes helt eller delvis, noen i flere omganger, eller det oppføres tilbygg. Særlig for boliger som er pusset opp eller endret, er det viktig å merke seg at fornyelse av overflater ikke nødvendigvis betyr at bygningsdeler under er forbedret.

Vurdering mot byggeregler

Den bygningssakkyndige vil vurdere boligen mot hvordan det var vanlig å bygge og regler som gjaldt på søknadstidspunktet. Den bygningssakkyndige ser etter avvik som har betydning for og som reduserer boligens funksjon og verdi, og som kommer frem av Forskrift til avhendingslova.

Tilstandsrapporten beskriver ikke hele boligen

BYGNINGSSAKKYNDIGE SER FOR EKSEMPEL IKKE PÅ

• vanlig slitasje og normal vedlikeholdstilstand • bagatellmessige forhold som ikke påvirker bygningens bruk eller verdi vesentlig • etasjeskillere • tilleggsbygg slik som garasje, bod, anneks, naust også videre • utvendige trapper • støttemurer • skjulte installasjoner • installasjoner utenfor bygningen • full funksjonstesting av el- og VVS-installasjoner • geologiske forhold og bygningens plassering på grunnen • bygningens planløsning • bygningens innredning • løsøre slik som hvitevarer • utendørs svømmebasseng og pumpeanlegg • bygningens estetikk og arkitektur • bygningens lovlighet (bortsett fra bruksendringer, brannceller og forhold som åpenbart kan påvirke helse, miljø og sikkerhet) • fellesarealer (med mindre boligeier har vedlikeholdsplikt for fellesarealer og dette er kjent for bygningssakkyndig, eller fellesarealet har en særlig tilknytning til boligen).

© iVerdi 2023

Malen til denne rapporten, inkludert standardtekstene fra Verdi er vernet etter åndsverkloven og kan kun benyttes av av kunder hos iVerdi. For andre aktører er eksemplarfremstilling av malen og standardtekster, som utskrift og annen kopiering til bruk som grunnlag for tilsvarende rapporter, bare tillatt når det er hjemlet i lov (kopiering til privat bruk, sitat o.l.) eller avtale med iVerdi (https://iverdi.no/).

Utnyttelse i strid med lov eller avtale kan medføre erstatnings- og straffeansvar.

Dette trenger du å vite om tilstandsrapporten

Tilstanden vurderes med ulike tilstandsgrader

Tilstanden gir uttrykk for en gitt forventet tilstand, blant annet vurdert ut fra alder og normal bruk. Ved Tilstandsgrad 0 (TG0) og Tilstandsgrad 1 (TG1) gir den bygningssakkyndige normalt ingen begrunnelse for valg av tilstandsgrad. Grunnen er at bygningen eller bygningsdelen da bare har normal slitasje. Ved skjulte konstruksjoner kan alder alene avgjøre tilstandsgrad. Når bygningssakkyndige anbefaler tiltak, for eksempel utbedringer, må brukeren av rapporten vurdere om tiltakene er nødvendige og lønnsomme.
Når den bygningssakkyndige velger tilstandsgrad, baseres vurderingen på faste kriterier som følger av gjeldende bransjestandard for Teknisk tilstandsanalyse ved omsetning av bolig og Forskrift til avhendingslova.



TILSTANDSGRAD 0, TG0: INGEN AVVIK

Bygningsdelen skal være tilnærmet ny, ikke vise tegn på slitasje og det skal være lagt frem dokumentasjon på faglig god utførelse. Det er ingen merknader til delen.



TILSTANDSGRAD 1, TG1: MINDRE AVVIK

Bygningsdelen skal bare ha normal slitasje, og strakstiltak skal ikke anses som nødvendig. Graden kan også brukes når delen er ny, men der dokumentasjon på faglig god utførelse mangler.



TILSTANDSGRAD 2, TG2: VESENTLIGE AVVIK OG MINDRE AVVIK SOM ETTER NS 3600 GIR TG 2

Bygningsdelen skal enten ha feil utførelse, en skade eller symptomer på skade, sterk slitasje eller nedsatt funksjon. Graden gis når bygningsdelen trenger vedlikehold eller tiltak i nær fremtid. Graden skal også brukes når delen er gammel og det er grunn til å varsle om faren for skader på grunn av alderen, eller når det er grunn til å overvåke delen spesielt på grunn av fare for større skader eller følgeskader.



TILSTANDSGRAD 3, TG3: STORE ELLER ALVORLIGE AVVIK

Denne tilstandsgraden brukes ved kraftige tegn på forhold som man må regne med trenger utbedring straks eller innen kort tid. Det er påvist funksjonssvikt eller sammenbrudd.



IKKE UNDERSØKT/IKKE TILGJENGELIG FOR UNDERSØKELSE

Det kan være avvik/skader som ikke er avdekket.

Informasjon om utbedringskostnader

Utbedringskostnadene i rapporten er sjablongmessige anslag basert på observerte forhold som feil, skader eller uregelmessigheter, samt foreslåtte tiltak. Disse anslagene er veiledende, angis i fem intervaller, er basert på generelle erfaringstall, og må ikke forveksles med konkrete pristilbud fra håndverkere eller entreprenører. Faktiske kostnader kan variere betydelig, avhengig av individuelle valg, materialpriser og markedsforhold. For å få en nøyaktig vurdering av utbedringskostnadene anbefales ytterligere undersøkelser og innhenting av flere pristilbud fra kvalifiserte fagfolk. Slike anslag gis for TG3, der dette er mulig.



Tiltak under kr 20 000



Tiltak mellom kr 20 000 – 100 000



Tiltak mellom kr 100 000 – 200 000



Tiltak mellom kr 200 000 – 500 000



Tiltak over kr 500 000

Beskrivelse av eiendommen

På eiendommen er det oppført en vertikaldelt tomannsbolig over 2 etasjer, samt en bod og sommerstue.
Boligen er oppført i 1997 og er bygget etter forskrifter og tekniske løsninger fra byggeår og har derfor avvik sett opp mot dagens krav.
Det gjøres oppmerksom på at enkelte elementer har passert halvparten av eller normal forventet levetid, slik at vedlikehold/utbedring må påregnes i tiden som kommer.
Forøvrig vises det til beskrivelser og vurderinger for de enkelte bygningsdeler i rapporten.
Det gis tilstandsgrader ihht standarden som denne rapporten bygger på med noen skjønnsmessige vurderinger.
Rapporten må leses i sin helhet.

Tomannsbolig - Byggeår: 1997

UTVENDIG Gå til side

Taktekkingen er av betongtakstein. Taket er besiktiget fra bakkenivå.
Takrenner og nedløp av plast, der overflatevann ledes bort fra konstruksjonen med drensrør.
Veggene har bindingsverkskonstruksjon fra byggeår.
Fasade/kledning har liggende bordkledning.
Saltak av trekonstruksjon.
Bygningen har malte trevinduer med 2-lags glass og midthenglset takvinduer.
Bygningen har skyvebalkongdør i malt tre.
Bygningen har også malt hovedytterdør og malt bod dør i tre.
Markterrasse med konstruksjonn og terrassedekke av tre.

INNVENDIG Gå til side

Innvendig er det gulv av parkett og belegg. Veggene har malte plater. Innvendige tak har malte plater.
Etasjeskiller er av trebjelkelag.
Boligen har elementpipe og vedovn.
Feieren i kommunen er tilsynsmyndighet for piper og ildsteder.
Boligen har malt tretrapp.
Innvendig har boligen malte glatte dører.

VÅTROM Gå til side

Bad loft
Veggene har malte plater. Taket er malt.
Gulvet er flislagt og fall på gulv ble kontroller med laser.
Overflatene forøvrig ble visuelt undersøkt og det ble foretatt en enkel test.
Det er plastsluk og smøremembran med ukjent utførelse. Det er synlig membran ved sluk
Rommet har innredning med servant, toalett og dusjkabinett.
Det er mekanisk avtrekk.
Det er foretatt hulltaking som stikkprøve i vegg mellom soverom og bad. Det ble ikke påvist unormale forhold ved kontrollen.
Fuktkvotemåling (vekt %) i konstruksjonen viste verdier under 6 %, og konstruksjonen vurderes på bakgrunn av dette som tørr i det kontrollerte området. Det presiseres at den benyttede fuktmåleren ikke gir utslag på fuktprosent under dette nivået.
Hulltakingen er gjennomført som en begrenset kontroll og kan ikke anses som garanti for at det ikke kan forekomme fukt i andre deler av konstruksjonen som ikke er kontrollert.

Bad 1 etasje
Veggene har våtromstapet/belegg. Taket er malt.
Gulvet er flislagt og det er montert elektriske varmekabler. Fall på gulv ble kontroller med laser. Overflatene forøvrig ble visuelt undersøkt og det ble foretatt en enkel test.
Det er plastsluk og ukjent tettesjikt/membran.
Rommet har innredning med servant, toalett, dusjkabinett og opplegg for vaskemaskin.
Det er mekanisk avtrekk.
Det er foretatt hulltaking som stikkprøve i vegg mellom stue og bad. Det ble ikke påvist unormale forhold ved kontrollen.
Fuktkvotemåling (vekt %) i konstruksjonen viste verdier under 6 %, og konstruksjonen vurderes på bakgrunn av dette som tørr i det kontrollerte området. Det presiseres at den benyttede fuktmåleren ikke gir utslag på fuktprosent under dette nivået.
Hulltakingen er gjennomført som en begrenset kontroll og kan ikke anses som garanti for at det ikke kan forekomme fukt i andre deler av konstruksjonen som ikke er kontrollert.

KJØKKEN Gå til side

Kjøkkenet har innredning med glatte fronter. Benkeplaten er av laminat. Det er kjøl/fryseskap, oppvaskmaskin, platetopp og stekeovn.
Det er avtrekk via mekanisk avtrekksanlegg i boenheten.

TEKNISKE INSTALLASJONER Gå til side

Innvendige vannledninger er av kobber.
Tilgjengelige avløpsrør i plast. Avløpsrør er ikke kontrollert eller tilstands vurdert utover det som er synlig
Boligen har naturlig ventilasjon og mekanisk avtrekk.
Det er installert luft til luft varmepumpe.
Varmtvannstanken er på ca. 200 liter.
Sikringsskap med automatsikringer

TOMTEFORHOLD Gå til side

Det er ukjent byggegrunn. Det ble ikke foretatt geologiske undersøkelser i forbindelse med utarbeidelse av denne rapporten.
Dreneringen er fra 1997. Nedgravd drenssystem er ikke synlig ved befaring og tilstanden vurderes derfor utelukkende på bakgrunn av alder.
Bygningen har ringmur i betong og støpt plate på grunn.
Det registreres tilfredsstillende terrengforhold rundt boligen ved visuell besiktigelse.

Arealer Gå til side

Forutsetninger og vedlegg Gå til side

Beskrivelse av eiendommen

Lovlighet

Gå til side


Tomannsbolig

- Det foreligger ikke tegninger

Det er ikke fremlagt godkjente og byggemeldte tegninger som viser opprinnelig godkjent planløsning eller fasader Det kan derfor ikke tas stilling til om planløsningen eller fasader , slik den fremstår på befaringstidspunktet, er lik godkjent tegninger fra da bygget ble tatt i bruk.

Sammendrag av boligens tilstand

Fordeling av tilstandsgrader

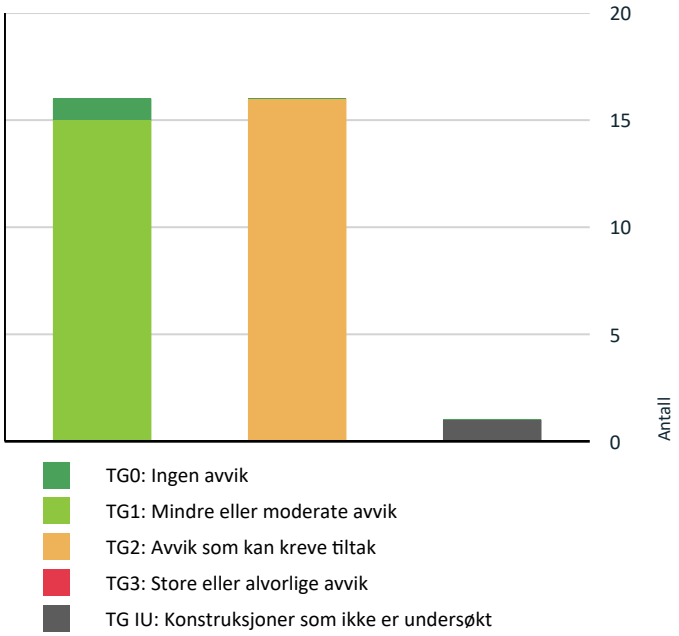

Vil du vite mer om tilstandsgrader? Se side 4.

Oppsummering av avvik

Vil du vite mer? Se på rommet eller bygningsdelen senere i rapporten.

Tomannsbolig

TG IU KONSTRUKSJONER SOM IKKE ER UNDERSØKT

Utvendig > Takkonstruksjon/Loft	Gå til side

TG 2 AVVIK SOM KAN KREVE TILTAK

Utvendig > Taktekking	Gå til side
Utvendig > Nedløp og beslag	Gå til side
Utvendig > Vinduer	Gå til side
Utvendig > Dører - 2	Gå til side
Innvendig > Overflater	Gå til side
Innvendig > Etasjeskille/gulv mot grunn	Gå til side
Innvendig > Innvendige dører	Gå til side
Tekniske installasjoner > Vannledninger	Gå til side
Tekniske installasjoner > Avløpsrør	Gå til side
Tekniske installasjoner > Varmtvannstank	Gå til side
Våtrom > Loft > Bad > Overflater vegger og himling	Gå til side
Våtrom > Loft > Bad > Overflater Gulv	Gå til side
Våtrom > Loft > Bad > Sluk, membran og tettesjikt	Gå til side
Våtrom > 1. Etasje > Bad > Overflater vegger og himling	Gå til side
Våtrom > 1. Etasje > Bad > Overflater Gulv	Gå til side
Våtrom > 1. Etasje > Bad > Sluk, membran og tettesjikt	Gå til side

HELSE, MILJØ OG SIKKERHET

Forhold som åpenbart kan medføre fare for helse, miljø og sikkerhet

Det er ikke foretatt radonmålinger, og bygget er heller ikke utført med radonsperre.	Gå til side
Det mangler håndløper på vegg i det innvendige trappeløpet.	

Tilstandsrapport

TOMANNSBOLIG



Byggeår
1997

Standard
Normal standard på bygget ut ifra alder/konstruksjon - jamfør beskrivelse under konstruksjoner.

Vedlikehold
Bygget er jevnlig vedlikeholdt.

UTVENDIG

TG 2 Taktekking

Punktet må sees i sammenheng med Takkonstruksjon/Loft

Taktekkingen er av betongtakstein. Taket er besiktiget fra bakkenivå. Siden taket kun er observert fra bakkenivå, er vurderingen begrenset av dette. Det er ikke sikkerhetsmessig forsvarlig å bevege seg ut på taket. En mer inngående kontroll kan utføres av fagperson under tilstrekkelige sikkerhetsmessige forhold.

Vurdering av avvik:
• Taktekkingen har mose og slitasje på grunn av elde.

Konsekvens/tiltak
• Andre tiltak:

Mose og slitasje som følge av alder kan redusere tekkingsmaterialets levetid og øke risikoen for fuktopptak, frostspreng og lekkasjer over tid. Det anbefales rens av takflaten samt jevnlig ettersyn.



TG 2 Nedløp og beslag

Takrenner og nedløp av plast, der overflatevann ledes bort fra konstruksjonen med drensrør.

Vurdering av avvik:
• Mer enn halvparten av forventet brukstid er passert på renner/nedløp/beslag.

Normal forventet brukstid for takrenner i plast er ifølge SINTEF Byggforsk anslått til 20–30 år.
Det mangler snøfangere på hele eller deler av taket, noe som var krav på byggemeldingstidspunktet. Byggeforskrift 1987: «Snø- og isdannelser på bygningen som kan medføre fare for ras mot beferdet område, skal hindres eller sikres.»
Det er påvist tett nedløp, hvor vann kommer opp og ut ved bend. Videre er det registrert at det ikke er montert nedløp fra takrenne ved bod.

Konsekvens/tiltak
• Andre tiltak:

Aldersrelatert slitasje kan medføre redusert funksjon, lekkasjer eller brudd, med risiko for fuktbelastning på fasader, grunnmur og tilstøtende bygningsdeler. Overvåk tilstanden jevnlig. For å få tilstandsgrad 0 eller 1 må beslag/renner/nedløp skiftes ut, men tidspunktet for når dette er nødvendig er vanskelig å si noe om.
Manglende snøfangere kan medføre fare for nedfall av snø og is mot inngangsparti, gangareal eller øvrige beferdede områder. Det anbefales å montere snøfangere i henhold til gjeldende anbefalinger for å redusere risiko for personskade og materielle skader.
Tett nedløp medfører at overvann ikke ledes kontrollert bort fra bygningen. Dette kan gi økt vannbelastning på fasade, med risiko for fuktskader over tid. Manglende nedløp ved bod fører til ukontrollert avrenning langs veggkonstruksjon. Nedløp bør renses og eventuelt spyles for å sikre fri gjennomstrømning. Det anbefales å montere nedløp fra takrenne ved bod slik at vann ledes bort fra bygningen på en tilfredsstillende måte.


Det er ikke montert nedløp på takrenne ved bod



Det er ikke montert snøfangere på deler av tak.

Tilstandsrapport



Punktvis lekkasje på nedløp. Taknedløp virker tett og har behov for rens

TG 1 Veggkonstruksjon

Veggene har bindingsverkskonstruksjon fra byggeår. Fasade/kledning har liggende bordkledning.

TG IU Takkonstruksjon/Loft

Punktet må sees i sammenheng med Taktekking

Saltak av trekonstruksjon.

Vurdering av avvik:
• Hele takkonstruksjonen er gjenbygget. Det er ingen mulighet til vurdering utover alder og observasjoner fra underliggende etg.

Konsekvens/tiltak
• Det må gjennomføres ytterligere undersøkelser.
• Innhent dokumentasjon, om mulig.

TG 2 Vinduer

Bygningen har malte trevinduer med 2-lags glass og midthenglset takvinduer.

Vurdering av avvik:
• Det er avvik:

Enkelte vinduer tar i karm ved åpning og lukking.

Konsekvens/tiltak
• Tiltak:

Forholdet kan medføre økt slitasje på karm, rammer og beslag over tid, samt redusert brukskomfort. Justering av vinduer anbefales for å sikre korrekt funksjon og begrense videre slitasje.

TG 1 Dører

Bygningen har skyvebalkongdør i malt tre.

TG 2 Dører - 2

Bygningen har malt hovedytterdør og malt bod dør i tre.

Vurdering av avvik:
• Det er avvik:

Det er påvist skader på hovedytterdør. Dør til bod har avskalling av maling og eksponert trevirke i nedre del. Det er også registrert rustdannelse på hengsler på boddør.

Konsekvens/tiltak
• Tiltak:

Skader og manglende overflatebeskyttelse kan medføre økt fuktopptak og videre nedbrytning av trevirke over tid, med risiko for råteskader i dør. Rust på hengsler kan redusere funksjon og levetid. Det anbefales lokal reparasjon/utskifting av skadet treverk ved behov, overflatebehandling av dører samt rens, behandling eller utskifting av rustangrepne hengsler.



Væslitasje på dør til bod. Eksponert trevirke



Rustdannelse på hengsler



Skader på hovedytterdør

TG 1 Balkonger, terrasser og rom under balkonger

Markterrasse med konstruksjonn og terrassedekke av tre.

INNVENDIG

Tilstandsrapport

TG 2 Overflater

Innvendig er det gulv av parkett og belegg. Veggene har malte plater. Innvendige tak har malte plater.

Vurdering av avvik:
• Det er avvik:


Det er påvist noe slitasje/skader utover normal slitasje på enkelte overflater

Konsekvens/tiltak
• Tiltak:

Estetiske forhold og mindre overflateavvik påvirker ikke bygningens funksjon, men kan ha betydning for helhetsinntrykket. Det er ikke behov for tiltak utover normalt vedlikehold og eventuell oppfriskning av overflater der det er ønskelig av estetiske grunner.


Avvik utover normal slitasje


Parkett har noe slitasje utover det en kan forvente.

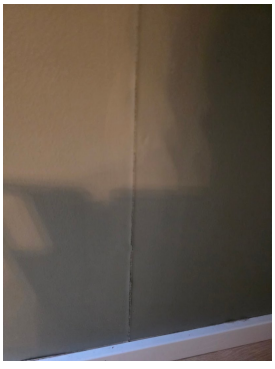
Sprekker i plateskjøter



TG 2 Etasjeskille/gulv mot grunn

Etasjeskiller er av trebjelkelag.

Vurdering av avvik:
• Det er målt høydeforskjell på mellom 15-30 mm gjennom hele rommet. Tilstandsgrad 2 gis med bakgrunn i standardens krav til godkjente måleavvik.

Det er ved stikkprøvemålinger blant annet målt en høydeforskjell på ca 25mm gjennom hele rommet på loftstue. og ca 16 mm gjennom hele rommet på soverom på loft.

Konsekvens/tiltak
• Andre tiltak:

Forholdet vurderes ikke å ha akutt konstruktiv betydning, men avviker fra anbefalte toleranser i henhold til NS 3600. For å oppnå tilstandsgrad 0 eller 1 må høydeforskjellene rettes opp. Slike tiltak vil imidlertid sjelden være økonomisk rasjonelle som et selvstendig tiltak i en bolig av denne typen. Eventuelle utbedringer kan vurderes i forbindelse med fremtidig rehabilitering eller ombygging.

TG 1 Pipe og ildsted

Boligen har elementpipe og vedovn.
Feieren i kommunen er tilsynsmyndighet for piper og ildsteder.

TG 1 Innvendige trapper

Boligen har malt tretrapp.

TG 2 Innvendige dører

Innvendig har boligen malte glatte dører.

Vurdering av avvik:
• Det er avvik:

Det er påvist enkelte dører som tar i karm, samt noe kosmetiske skader på dørblad.

Konsekvens/tiltak
• Tiltak:

Tilstandsrapport

Forholdet vurderes som kosmetisk og har ikke betydning for funksjon. Overflatebehandling eller utskifting av dørblad kan vurderes ved behov. Dører som tar i karm kan gi økt slitasje på karm og dørblad, redusert funksjon og risiko for skader på overflater og beslag ved bruk. Det anbefales å justere dører slik at de går lett og uten friksjon mot karm.



Skade på dørblad

VÅTROM

LOFT > BAD

Generell

Aktuell byggeforskrift er tekniske forskrifter i perioden 1997-2010.
Dokumentasjon: ingen dokumentasjon.

LOFT > BAD

TG 2 Overflater vegger og himling

Veggene har malte plater. Taket er malt.

Vurdering av avvik:
• Det er avvik:


Det er montert dør med materialer som ikke er fuktbestandige i våtsone ved dusj. Løsningen vurderes som uegnet for plassering i våtsone. Det er videre påvist at gjennomføringer i dusjsone ikke er tettet.

Konsekvens/tiltak
• Tiltak:

Uegnede materialer og manglende tetting i dusjsone øker risikoen for fuktopptak i konstruksjonen og påfølgende skader over tid. Det er også risiko for fuktinntrengning mellom karm og vegg med fare for skjulte skader i tilstøtende konstruksjon. Det anbefales fortsatt bruk av dusjkabinett for å redusere direkte vannbelastning på vegger. Ved fremtidig oppgradering bør våtsonen utføres i henhold til gjeldende anbefalte løsninger med dokumentert tettesjikt.



Dør i våtsone

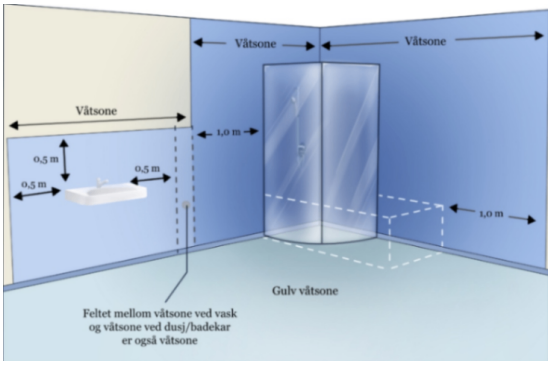

Våtsoner bad



Utetthet rundt gjennomføringer

LOFT > BAD

TG 2 Overflater Gulv

Gulvet er flislagt og fall på gulv ble kontroller med laser. Overflatene forøvrig ble visuelt undersøkt og det ble foretatt en enkel test.

Vurdering av avvik:
• Det er påvist at høydeforskjell fra topp slukrist til gulv/synlig topp membran ved dørterskel er mindre enn 25 mm.
• Det er påvist at noen fliser har bom (hulrom under).
• Det er påvist avvik i fallforhold til sluk i forhold til krav i forskrift på byggetidspunktet.

Konsekvens/tiltak
• Andre tiltak:

Tilstandsrapport

Kort avstand mellom sluk og terskel kombinert med begrenset høydeforskjell reduserer sikkerhetsmarginen mot vannlekkasje ut av våtrommet. Utilstrekkelig fall kan medføre at vann ikke ledes effektivt til sluk, med risiko for vannansamlinger og økt fuktbelastning på konstruksjonen over tid. Ved eventuell tilstopping av sluk kan vann lettere renne ut i tilstøtende rom.
Bom i fliser er ikke nødvendigvis et akutt problem, men kan over tid føre til sprekkdannelser i fliser eller fuger og bør holdes under oppsyn.
Det anbefales at tilfredsstillende fallforhold, høydeforskjell og membranoppbrett etableres ved fremtidig rehabilitering av badet. Inntil eventuell oppgradering bør vannbelastningen på gulvet begrenses.

LOFT > BAD

TG 2 Sluk, membran og tettesjikt

Det er plastsluk og smøremembran med ukjent utførelse. Det er synlig membran ved sluk

Vurdering av avvik:
• Mer enn halvparten av forventet brukstid er passert på membranløsningen.
• Mer enn halvparten av forventet brukstid er passert på slukløsningen.

Forventet normal brukstid for plastsluk er ifølge SINTEF Byggforsk ca. 50 år.

Konsekvens/tiltak
• Overvåk tilstanden jevnlig. For å få tilstandsgrad 0 eller 1 må slukløsningen skiftes ut og sannsynligvis må også membransjiktet skiftes/utbedres. Det er imidlertid vanskelig å si noe om tidspunktet for når dette er nødvendig.



LOFT > BAD

TG 1 Sanitærutstyr og innredning

Rommet har innredning med servant, toalett og dusjkabinett.

LOFT > BAD


TG 1 Ventilasjon

Det er mekanisk avtrekk.

LOFT > BAD

Tilliggende konstruksjoner våtrom

Det er foretatt hulltaking som stikkprøve i vegg mellom soverom og bad. Det ble ikke påvist unormale forhold ved kontrollen. Fuktkvotemåling (vekt %) i konstruksjonen viste verdier under 6 %, og konstruksjonen vurderes på bakgrunn av dette som tørr i det kontrollerte området. Det presiseres at den benyttede fuktmåleren ikke gir utslag på fuktprosent under dette nivået.
Hulltakingen er gjennomført som en begrenset kontroll og kan ikke anses som garanti for at det ikke kan forekomme fukt i andre deler av konstruksjonen som ikke er kontrollert.

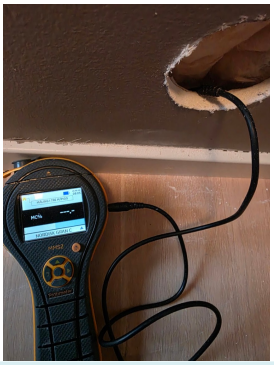

1. ETASJE > BAD

Generell

Aktuell byggeforskrift er tekniske forskrifter i perioden 1997-2010.
Dokumentasjon: ingen dokumentasjon.

1. ETASJE > BAD

TG 2 Overflater vegger og himling

Veggene har våtromstapet/belegg. Taket er malt.


Vurdering av avvik:
• Det er avvik:

Over halvparten av forventet brukstid er passert for våtromstapet/belegg. Det er påvist manglende tetting ved gjennomføringer i våtsone.

Konsekvens/tiltak
• Tiltak:

Alder på overflatemateriale medfører redusert restlevetid og økt risiko for svekket tetthet over tid. Manglende tetting ved gjennomføringer i våtsone øker risikoen for fuktinntrengning i veggkonstruksjonen og påfølgende skjulte skader.
Fortsatt bruk av dusjkabinett anbefales for å redusere direkte vannbelastning på vegger frem til eventuell oppgradering av våtrommet.
Ved fremtidig rehabilitering bør det etableres dokumentert våtromssystem med forskriftsmessig tetting rundt alle gjennomføringer.

Tilstandsrapport

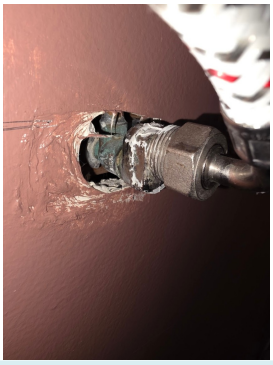

1. ETASJE > BAD

TG 2 Overflater Gulv

Gulvet er flislagt og det er montert elektriske varmekabler. Fall på gulv ble kontroller med laser. Overflatene forøvrig ble visuelt undersøkt og det ble foretatt en enkel test.

Vurdering av avvik:
• Det er påvist at høydeforskjell fra topp slukrist til gulv/synlig topp membran ved dørterskel er mindre enn 25 mm.
• Det er påvist avvik i fallforhold til sluk i forhold til krav i forskrift på byggetidspunktet.

Gulvet er tilnærmet flatt og det er ikke registrert membranoppbrett ved terskel. Det er videre påvist noe ufagmessig utførelse av flisarbeid ved sluk.

Konsekvens/tiltak
• Andre tiltak:

Utilstrekkelig fall og manglende høydeforskjell ved terskel reduserer sikkerheten mot vannlekkasje ut av våtrommet. Vann kan bli stående på gulv og gi økt fuktbelastning på overflater og underliggende konstruksjon. Manglende membranoppbrett ved terskel øker risikoen for at vann kan renne ut i tilstøtende rom ved vannansamling eller tilstopping av sluk.
Forholdet bør utbedres ved fremtidig rehabilitering av våtrommet slik at fallforhold, terskelhøyde og tettesjikt utføres i henhold til gjeldende forskrift. Inntil eventuell oppgradering bør vannbelastningen på gulvet begrenses.

1. ETASJE > BAD

TG 2 Sluk, membran og tettesjikt

Det er plastsluk og ukjent tettesjikt/membran.

Vurdering av avvik:
• Membran kan ikke konstateres (ikke synlig og det foreligger heller ikke dokumentasjon).
• Mer enn halvparten av forventet brukstid er passert på slukløsningen.

Membran kan ikke konstateres, da den ikke er synlig og det foreligger heller ikke dokumentasjon på utførelse. Mer enn halvparten av forventet brukstid er passert for slukløsningen. Forventet normal brukstid for plastsluk er ifølge SINTEF Byggforsk ca. 50 år. Det er videre registrert noe ufagmessig utførelse ved sluk, blant annet bruk av betydelige mengder fugemasse rundt sluket.

Konsekvens/tiltak
• Andre tiltak:

Manglende dokumentasjon og ikke synlig membran medfører usikkerhet knyttet til tettesjiktets utførelse og tilstand. Alder på sluk innebærer redusert restlevetid og økt risiko for svikt i overgang mellom sluk og tettesjikt over tid. Uhensiktsmessig bruk av fugemasse rundt sluk kan være et tegn på tidligere tilpasninger og gir ikke nødvendigvis en varig og forskriftsmessig løsning.
Forholdet bør vurderes i sammenheng med badets alder og øvrige tilstand. Ved fremtidig rehabilitering anbefales utskifting av sluk og etablering av dokumentert tettesjikt i henhold til gjeldende forskrift.



1. ETASJE > BAD

TG 1 Sanitærutstyr og innredning

Rommet har innredning med servant, toalett, dusjkabinett og opplegg for vaskemaskin.

1. ETASJE > BAD

TG 1 Ventilasjon


Det er mekanisk avtrekk.

1. ETASJE > BAD

Tilliggende konstruksjoner våtrom

Det er foretatt hulltaking som stikkprøve i vegg mellom stue og bad. Det ble ikke påvist unormale forhold ved kontrollen. Fuktkvotemåling (vekt %) i konstruksjonen viste verdier under 6 %, og konstruksjonen vurderes på bakgrunn av dette som tørr i det kontrollerte området. Det presiseres at den benyttede fuktmåleren ikke gir utslag på fuktprosent under dette nivået.
Hulltakingen er gjennomført som en begrenset kontroll og kan ikke anses som garanti for at det ikke kan forekomme fukt i andre deler av konstruksjonen som ikke er kontrollert.

Tilstandsrapport

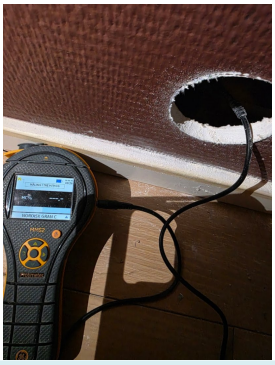

KJØKKEN

1. ETASJE > STUE/KJØKKEN

TG 1 Overflater og innredning

Kjøkkenet har innredning med glatte fronter. Benkeplaten er av laminat. Det er kjøl/fryseskap, oppvaskmaskin, platetopp og stekeovn.



Kjøkkenet fremstår i normal god stand. Det er likevel påvist skader på skuffer i fryseskap. Forholdet vurderes som funksjonsmessig og i hovedsak av kosmetisk karakter. Utskifting av skuffer kan vurderes ved behov.

1. ETASJE > STUE/KJØKKEN

TG 1 Avtrekk

Det er avtrekk via mekanisk avtrekksanlegg i boenheten.

TEKNISKE INSTALLASJONER

TG 2 Vannledninger

Innvendige vannledninger er av kobber.

Vurdering av avvik:
• Mer enn halvparten av forventet brukstid er passert på innvendige vannledninger.

Anbefalt brukstid på innvendige vannrør av kobber er i følge Sintef byggforsk ca 50 år

Konsekvens/tiltak
• Andre tiltak:

Eldre vannrør av kobber kan få korrosjon innvendig, som over tid kan føre til lekkasjer eller redusert vanntrykk. Selv om det ikke er registrert lekkasjer på befaringsdagen, øker risikoen for skader etter hvert som rørene eldes. Det er ikke behov for umiddelbare tiltak ettersom anlegget fungerer som tiltenkt i dag.
Ut fra alder bør det imidlertid påregnes utskifting av røropplegget ved neste oppgradering eller ved oppussing av våtrom. Ved oppgradering anbefales bruk av moderne rør-i-rør-system i henhold til dagens forskrifter.

TG 2 Avløpsrør

Tilgjengelige avløpsrør i plast. Avløpsrør er ikke kontrollert eller tilstands vurdert utover det som er synlig

Vurdering av avvik:
• Mer enn halvparten av forventet brukstid er passert på innvendige avløpsledninger.

Forventet brukstid er passert på innvendige avløpsledninger. Anbefalt brukstid på innvendige avløpsrør i plast er i følge Sintef byggforsk ca 50 år

Konsekvens/tiltak
• Andre tiltak:

Selv om plastrør normalt har lang levetid, vil aldring, temperaturvariasjoner og kjemisk påvirkning over tid kunne føre til sprekker, lekkasjer eller deformasjoner i skjøter og bend. Det er ikke behov for umiddelbare tiltak, da rørene fungerer som tiltenkt i dag. Ved oppgradering av våtrom eller ved fremtidige vedlikeholdsarbeider bør utskifting vurderes for å sikre god driftssikkerhet og redusere risiko for lekkasjer.

TG 1 Ventilasjon

Boligen har naturlig ventilasjon og mekanisk avtrekk.

TG 1 Varmesentral

Det er installert luft til luft varmepumpe.

Årstall: 2019 **Kilde:** Eier

TG 2 Varmtvannstank

Varmtvannstanken er på ca. 200 liter.

Årstall: 2025 **Kilde:** Eier

Vurdering av avvik:
• Det er ikke påvist tilfredsstillende el-tilkobling av varmtvannstank iht. gjeldende forskrift.

Ved installasjon av en ny varmtvannsbereder over 1500 W, er det et krav om fast elektrisk tilkobling i nye og rehabiliterte anlegg. Hvis du bytter ut en gammel bereder med en tilsvarende, og den gamle var koblet til med vanlig stikkontakt, er det ikke et umiddelbart krav om å oppgradere, men det er sterkt anbefalt å gjøre en fast tilkobling for å forhindre brannfare.

Konsekvens/tiltak
• Andre tiltak:

Tilstandsrapport

Selv om løsningen kan være i samsvar med praksis fra etableringstidspunktet, anbefales det å etablere fast elektrisk tilkobling i henhold til dagens forskriftskrav. Arbeidet må utføres av autorisert elektroinstallatør.

Elektrisk anlegg

Dette er en forenklet kontroll begrenset til de spørsmål og undersøkelser som forskrift til avhendingslova (tryggere bolighandel) § 2-18 inneholder. Dette kan ikke sammenlignes med en kontroll utført av offentlig myndighet (Det lokale eltilsyn) eller registrert elektrovirksomhet, og en bygningssakkyndig har verken kompetanse eller lov til å foreta en slik kontroll.

Tilstanden er vurdert ut fra den forenklede og begrensede kontrollen som forskriften inneholder. El-anlegget kan ha feil og mangler som en slik forenklet undersøkelse ikke vil avdekke. Vær derfor oppmerksom på denne risikoen, og søk videre veiledning eller få en fullstendig kontroll utført av registrert elektrovirksomhet.

Sikringsskap med automatsikringer

1. Foreligger det eltilsynsrapport de siste 5 år, og det er ikke foretatt arbeid på anlegget etter denne, utenom retting av eventuelle avvik i eltilsynsrapport (dvs en el-tilsynsrapport uten avvik)?
   Nei

Spørsmål til eier

2. Når ble det elektriske anlegget installert eller sist gang totalt rehabilitert (årstall)? Med totalt rehabilitert menes fullstendig utskiftet anlegg fra inntakssikring og videre.
   1997

3. Er alle elektriske arbeider/anlegg i boligen utført av en registrert elektroinstallasjonsvirksomhet?
   Ja

4. Er det elektriske anlegget utført eller er det foretatt tilleggsarbeider på det elektriske anlegget etter 1.1.1999?
   Ja

   Eksisterer det samsvarserklæring?
   Ja

   Samsvarserklæring foreligger på boligmappa.no

5. Foreligger det kontrollrapport fra offentlig myndighet – Det Lokale Eltilsyn (DLE) eller eventuelt andre tilsvarende kontrollinstanser med avvik som ikke er utbedret eller kontrollen er over 5 år?
   Nei

6. Forekommer det ofte at sikringene løses ut?
   Nei

7. Har det vært brann, branntilløp eller varmgang (for eksempel termiske skader på deksler, kontaktpunkter eller lignende) i boligens elektriske anlegg?
   Nei

Generelt om anlegget

8. Er det tegn til at det har vært termiske skader (tegn på varmgang) på kabler, brytere, downlights, stikkontakter og elektrisk utstyr? Sjekk samtidig tilstanden på elektrisk tilkobling av varmtvannsbereder, jamfør eget punkt under varmtvannstank
   Nei

9. Er der synlig defekter på kabler eller er disse ikke tilstrekkelig festet?
   Nei

Inntak og sikringsskap

10. Er det tegn på at kabelinnføringer og hull i inntak og sikringsskap ikke er tette, så langt dette er mulig å sjekke uten å fjerne kapslinger?
    Nei

11. Finnes det kursfortegnelse, og er den i samsvar med antall sikringer?
    Ja

12. Foreta en helhetsvurdering av det elektriske anlegget, dets alder, allmenne tilstand og fare for liv og helse. Bør det elektriske anlegget ha en utvidet el-kontroll?
    Ja Det anbefales generelt å få utført en fullstendig kontroll av registret elektrovirksomhet i forbindelse med kjøp av ny bolig om det ikke foreligger el-kontroll som er 5 år eller nyere.

TOMTEFORHOLD

Byggegrunn

Det er ukjent byggegrunn. Det ble ikke foretatt geologiske undersøkelser i forbindelse med utarbeidelse av denne rapporten.

TG 1 Fuktsikring og drenering

Dreneringen er fra 1997. Nedgravd drenssystem er ikke synlig ved befaring og tilstanden vurderes derfor utelukkende på bakgrunn av alder.

TG 1 Grunnmur og fundamenter

Bygningen har ringmur i betong og støpt plate på grunn.

TG 0 Terrengforhold

Det registreres tilfredsstillende terrengforhold rundt boligen ved visuell besiktigelse.

FORHOLD SOM ÅPENBART KAN MEDFØRE FARE FOR HELSE, MILJØ OG SIKKERHET

Tilstandsrapport

Dette punktet inneholder tydelige og lett synlige forhold ved boligen som åpenbart kan påvirke helse, miljø og sikkerhet, og som bygningssakkyndige har oppdaget. Terskelen for hva som anses som åpenbart er høy, og det utføres ikke undersøkelser med sikte på å avdekke slike forhold. Punktet omfatter ikke skjulte eller ikke-synlige forhold, tekniske vurderinger eller forhold som krever spesialundersøkelser. Forhold vurderes etter byggteknisk forskrift på befaringstidpunktet.

⚠ Helse, miljø og sikkerhet

Vurdering av avvik:
• Det er ikke foretatt radonmålinger, og bygget er heller ikke utført med radonsperre.
• Det mangler håndløper på vegg i det innvendige trappeløpet.

Konsekvens/tiltak
• Det bør gjennomføres radonmålinger.
• Håndløper på innvendig trapp må monteres på vegg for å tilfredsstille krav på byggetidspunktet.

Arealer, byggetegninger og brannceller

Standard gjeldende fra 01.01.2024

Arealmålinger og arealoppsett er basert på Norsk standard 3940:2023 Areal- og volum-beregninger av bygninger. Arealet gjelder for tidspunktet da boligen ble målt


Hva er måleverdig areal?

Arealet i rommet må ha minst 1,90 m fri høyde over gulvet og minst bredde på 0,60 m. Et loft med skråtak vil for eksempel bare få registrert målbart areal der høyden er minst 1,90 m og bredden minst 0,60 m. Rommet må ha dør eller luke og gangbart gulv.

Hva er bruksareal?

BRA = BRA-i + BRA-e + BRA-b

Bruksarealet for bygningen er bruttoarealet minus arealet som opptas av yttervegger.

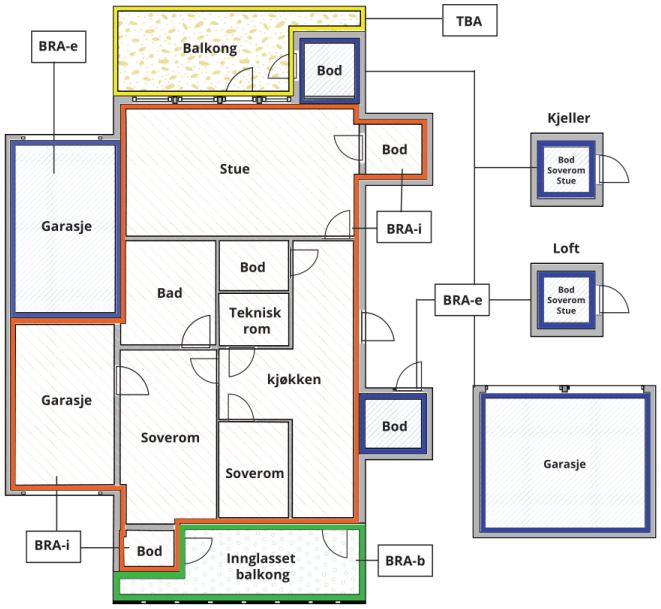



Carport og/eller garasjeplass i felles garasjeanlegg er ikke måleverdig areal

Internt bruksareal **(BRA-i)**	Arealet innenfor boenheten(e)
Eksternt bruksareal **(BRA-e)**	Arealet av alle rom utenfor boenheten(e) og som tilhører denne, slik som for eksempel boder
Innglasset balkong mv **(BRA-b)**	Arealet av innglasset balkong, veranda eller altan når denne er tilknyttet boenheten(e)
Terrasse- og balkongareal **(TBA)**	Arealet av terrasser, åpne balkonger og åpen altan tilknyttet boenheten(e)
Gulvareal **(GUA)**	Er sum av BRA (bruksareal) og ALH (areal med lav takhøyde). Areal med lav takhøyde (ALH) er ikke måleverdig areal, som skyldes skråtak og lav himlingshøyde. GUA kan opplyses i markedsføring der det er aktuelt for den konkrete boligen og kun sammen med BRA-i, for eksempel der gulvflaten har en verdi og har funksjon ved møblering og bruk av rommene. Ikke innredet areal som kaldloft, måles og oppgis normalt ikke.

Arealet kan ikke alltid fastsettes nøyaktig

Areal kan være komplisert eller umulig å måle opp nøyaktig fordi det er vanskelig å fastslå tykkelsen på innervegger, skjevheter i og utforming av bygningskonstruksjoner som karnapp, buer og vinkler som ikke er rette, åpne rom over flere etasjer og så videre.

Eiendommens markedsverdi kan ikke baseres på en matematisk beregning basert på antall kvadratmeter opplyst i rapporten. Opplysninger om areal kan altså ikke alene benyttes for å beregne eiendommens verdi.

Den bygningssakkyndige kan avdekke eventuelle bruksendringer og avvik i branncelleinndeling

Den bygningssakkyndige ser på byggetegninger hvis de er tilgjengelige og dette er en del av oppdraget,og vurderer bruken av boligen opp mot tegningene. Hvis den bygningssakkyndig avdekker at en bolig ikke ser ut til å være delt opp i brannceller etter kravene i byggteknisk forskrift på befaringstidspunktet, skal det opplyses om dette.

Reglene om bruksendring og brannceller kan være kompliserte. Søk videre faglige råd om rapporten ikke gir deg svar. Den bygningssakkyndige kan ikke vurdere og svare på alle spørsmål, og kan heller ikke vite om kommunen kan gi unntak for kravene som gjelder. Vil du vite mer?

Om brannceller

En branncelle er hele eller avgrensede deler av en bygning hvor en brann fritt kan utvikle seg uten at den kan spre seg til andre bygninger eller andre deler av bygningen i løpet av en fastsatt tid.

Om bruksendring

Bruksendring er å endre bruken av et rom fra en tillatt bruk til en annen. Dette kan kreve søknad og tillatelse, for eksempel hvis du endrer et rom fra bod til soverom eller arbeidsrom,eller hvis du endrer en bolig til to separate boliger.

Rom for varig opphold har krav til takhøyde, romstørrelse,rømningsvei og lysforhold som må være oppfylt. Du kan søke kommunen om unntak for kravene, men kan ikke regne med å få unntak for krav som går på helse og sikkerhet, for eksempel krav til rømningsvei.

Bruksendring som krever godkjenning, og som ikke er søkt bruksendret, er ulovlig. Kommunen kan etter plan- og bygningsloven kapittel 32 forfølge overtredelser. Kommunen kan pålegge deg å avslutte den ulovlige bruken, eventuelt å rette eller tilbakeføre rommet til godkjent bruk.

Arealer

Tomannsbolig

	Bruksareal BRA m²						
Etasje	**Internt bruksareal (BRA-i)**	**Eksternt bruksareal (BRA-e)**	**Innglasset balkong (BRA-b)**	**SUM**	**Terrasse- og balkongareal (TBA)**	**Ikke måleverdig areal (ALH)**	**Gulvareal (GUA)**
Loft	39			39		15	54
1. Etasje	73	15		88	27		88
SUM	**112**	**15**			**27**	**15**	**142**
SUM BRA	**127**						

Romfordeling

Etasje	**Internt bruksareal (BRA-i)**	**Eksternt bruksareal (BRA-e)**	**Innglasset balkong (BRA-b)**
Loft	Loftstue, soverom, soverom 2, bad, kott		
1. Etasje	Gang, stue/kjøkken, soverom, soverom 2, bad, bod	Utvendig bod, sommerstue	

Lovlighet

Byggetegninger

Det foreligger ikke tegninger

Kommentar: Det er ikke fremlagt godkjente og byggemeldte tegninger som viser opprinnelig godkjent planløsning eller fasader Det kan derfor ikke tas stilling til om planløsningen eller fasader , slik den fremstår på befaringstidspunktet, er lik godkjent tegninger fra da bygget ble tatt i bruk.

Nyere håndverkstjenester

Er det ifølge eier utført håndverkstjenester på boligen siste 5 år? ☐ Ja ☑ Nei

Total fordeling mellom P-ROM og S-ROM

Tabellen under viser fordelingen av P-ROM og S-ROM etter veiledningen til NS 3940: 2012. Dette er til informasjon og til sammenligning. Tallene er omtrentlige, kan avvik fra faktiske målinger og er ikke juridisk bindende

	P-ROM(m2)	**S-ROM(m2)**
Tomannsbolig	111	16

Befarings - og eiendomsopplysninger

Befaring

Dato	Til stede	Rolle
26.2.2026	Lars Milje	Takstingeniør
	Dina Synnevåg Fonnes	Kunde

Matrikkeldata

Kommune	gnr.	bnr.	fnr.	snr.	Areal	Kilde	Eieforhold
1106 HAUGESUND	23	704		0	287.3 m²	BEREGNET AREAL (Ambita)	Eiet

Adresse
Oterstien 16

Hjemmelshaver
Fonnes Dina Synnevåg

Eiendomsopplysninger

Beliggenhet

Eiendommen ligger i etablert boligområde sør-øst for sentrum i Haugesund. Området består hovedsakelig av eneboliger og tomannsboliger. Kort avstand til skole, barnehage, dagligvare og øvrige servicetilbud samt sentrum med handel- og kulturtilbud.

Adkomstvei

Eiendommen har adkomst via offentlig veg eller gate.

Tilknytning vann

Eiendommen er tilknyttet offentlig vannforsyning via private stikkledninger.

Tilknytning avløp

Eiendommen er tilknyttet offentlig avløpsnett via private stikkledninger.

Regulering

Eiendommen ligger i et område regulert til boligbebyggelse.

Om tomten

Tomten er opparbeidet med asfaltert gårdsrom, terrasse samt grøntarealer.

Kilder og vedlegg

Dokumenter

Beskrivelse	Dato	Kommentar	Status	Sider	Vedlagt
Ordrebekreftelse	20.02.2026		Fremvist		Nei
Egenerklæring			Ikke vist		Nei

Revisjoner

Versjon	Ny versjon	Kommentar
1	01.03.2026	

For gyldighet på rapporten se forside

Forutsetninger

Tilstandsrapportens avgrensninger

STRUKTUR OG REFERANSENIVÅ

•Rapporten baserer seg på krav i forskrift til avhendingslova (tryggere bolighandel). Rapportens struktur, metode og begrepsbruk følger i hovedsak Norsk Standard NS 3600:2018 (teknisk tilstandsanalyse ved omsetning av bolig), samt Takstbransjens retningslinjer for arealmåling når det gjelder fordeling mellom P-areal og S-areal.

•Bygningssakkyndig er ikke ansvarlig for tilbakeholdt eller uriktig informasjon, som har betydning for tilstandsvurderingen. Rapporten beskriver avvik, det vil si en tilstand som er dårligere enn referansenivået. Rapporten vil normalt ikke fremheve positive sider ved boligen ut over det som fremgår av tilstandsgradene.

•For anbefalte tiltak ved TG2 og TG3 må du vurdere om tiltakene er nødvendige og lønnsomme. Hva det vil koste å utbedre rom eller bygningsdeler vil avhenge av registrerte avvik og tiltak som kommer frem i rapporten. Anslaget er gitt på generelt grunnlag basert på prisintervaller. Anslaget må ikke forveksles med en konkret vurdering og tilbud fra en entreprenør eller håndverker. Utbedringskostnadene vil også avhenge av personlige preferanser og markedspris på materialer og tjenesteyter.

•Vurdering mot byggeregler
Den bygningssakyndige vil vurdere boligen mot hvordan det var vanlig å bygge og regler som gjaldt på søknadstidspunktet. Noen rom og bygningsdeler slik som bad og vaskerom, og forhold som gjelder sikkerhet mot brann, rekkverk og trapper osv., vil den bygningssakkyndige vurdere mot dagens regelverk. Etter dagens regelverk vil disse kunne få en tilstandsgrad 2 eller 3 uten at det nødvendigvis er krav om at avviket må utbedres.

PRESISERINGER

Tilstandsrapporten gjelder hovedbygget. Tilleggsbygninger, som for eksempel garasje, gis kun en enkel beskrivelse.

Avvik er vurdert ut fra tekniske forskrifter på godkjenningstidspunktet for bygget. Noen bygningsdeler er vurdert etter gjeldende teknisk forskrift på befaringstidspunktet. Dette gjelder blant annet:

i. våtrom (bad, vaskerom) og andre fuktutsatte rom

ii. forhold knyttet til brann, rømming, sikkerhet, for eksempel rekkverkshøyder/åpninger, ulovlige bruksendringer, branncelle osv.

•For skjulte konstruksjoner, som vann og avløp uten dokumentasjon, er kvalitet og alder vurdert.

•Fastmonterte installasjoner, for eksempel innfelt belysning og høyttalere, skal ikke demonteres for å sjekke dampsperren bak. Dette er av hensyn til bygningssakkyndiges kompetanse og risikoen for skade.

•Kontroll av fukt i konstruksjonen ved hulltaking i bad og vaskerom (våtrom), rom under terreng (kjelleretasje, underetasje og sokkeletasje) eller andre bygningsdeler, skal skje etter eiers aksept. Hulltaking av våtrom og rom under terreng kan i visse tilfeller unnlates (ref. forskrift til avhendingslova).

•Kontroll av romfunksjoner for P-ROM blir bare utført når det ikke foreligger godkjente og byggemeldte tegninger, eller når tegninger ikke stemmer med dagens bruk.

•Bygningssakkyndig gir en forenklet vurdering av branntekniske forhold og elektriske installasjoner i boligen hvis det er mer enn fem år siden siste el-tilsyn. Ved behov for grundigere undersøkelser, kan bygningssakkyndig anbefale boligkjøper ta kontakt med offentlige myndigheter eller en kvalifisert elektrofaglig fagperson.

TILLEGGSUNDERSØKELSER

Etter avtale med eier kan tilstandsanalysen utvides til også å omfatte tilleggsundersøkelser utover minimumskravet i forskriften.

BEFARINGEN

Rapporten gir en vurdering av byggverk og bygningsdeler som bygningssakkyndig har observert, og som fremkommer av forskrift til avhendingslova. Rapporten er likevel ingen garanti for at det ikke kan finnes skjulte feil, skader og mangler. NS 3600:2018 (teknisk tilstandsanalyse ved omsetning av bolig) har undersøkelsesnivå 1 til 3, hvor nivå 1 er det laveste og basert på visuell observasjon. Rapporten er basert på undersøkelsesnivå 1, med noen få unntak: våtrom og rom under terreng.

I praksis betyr dette at:

•befaringen skal begrenses til kun visuelle observasjoner på tilgjengelige flater uten fysiske inngrep (f.eks. riving).

•flater som er skjult av snø eller på annen måte ikke er tilgjengelig eller skjult, blir ikke kontrollert.

•det blir ikke utført funksjonsprøving av bygningsdeler, som isolasjon, piper, ventilasjon, elektrisk anlegg, osv.

•det gis ikke en vurdering av boligens tilbehør, hvite- og brunevarer og annet inventar. Dette gjelder også integrert tilbehør.

•inspisering av yttertak er basert på det som er synlig, normalt på innsiden fra loftet og utvendig fra stige/bakkenivå. I en del situasjoner er det ikke sikkerhetsmessig forsvarlig å undersøke taket fra utsiden, og da vil vurderingen være basert på alder og materialer.).

•stikkprøvetakninger er tilfeldig valgt og kan innebære kontroll under overflaten med spiss redskap eller lignende.

UTTRYKK OG DEFINISJONER

•Referansenivå: kravet til bygningsdelen eller rommet på byggetidspunktet.

•Tilstand: byggverkets eller bygningsdelens tekniske, funksjonelle eller estetiske status på et gitt tidspunkt.

•Symptom: forhold som gir indikasjon på hvilken tilstand et byggverk eller en bygningsdel befinner seg i. Benyttes ved beskrivelse av avvik og alder.

•Skadegjørere: i hovedsak råte, sopp og skadedyr.

•Fuktsøk: overflatesøk med egnet søkeutstyr som fuktindikator eller visuelle observasjoner.

Forutsetninger

•Fuktmåling: måling av fuktinnhold i materiale eller i bakenforliggende konstruksjon ved bruk av egnet måleutstyr, blant annet hammerelektrode og pigger.

•Hulltaking: boring av hull for inspeksjon og fuktmåling i risikoutsatte konstruksjoner, primært i tilstøtende vegger til bad, utforede kjellervegger og eventuelt i oppforede kjellergulv.

•Normal slitasjegrad: forventet slitasje av materiale i overflaten som er basert på enkle visuelle observasjoner. Kan vurderes sammen med bygningsdelens alder.

•Forventet gjenværende brukstid: anslått tid et byggverk eller en del av et byggverk vil kunne tjene sitt formål (NS 3600:2018, termer og definisjoner punkt 3.9).

AREALBEREGNING FOR BOENHETER

•Areal fastsettes etter Forskrift til avhendingsloven og Norsk Standard 3940 Areal- og volum-beregninger av bygninger fra 2023.

•Areal oppgis i hele kvadratmeter i rapporten, og gjelder for det tidspunkt oppmålingen fant sted.

•Bruksareal (BRA) er det måleverdige arealet som er innenfor omsluttede vegger målt i gulvhøyde (bruttoareal minus arealet som opptas av yttervegger). I tillegg til gulvhøyde gjelder regler om fri bredde for at arealet skal være måleverdig, med betydning for BRA av for eksempel loft med skråtak. BRA består av internt bruksareal (BRA-i), eksternt bruksareal (BRA-e) og innglasset balkong mv (BRA-b). Terrasse- og balkongareal (TBA) opplyses der tilstandsrapporten skal benyttes i boligomsetningen og der det er aktuelt. I tillegg kan gulvareal (GUA) og areal med lav takhøyde (ALH) opplyses sammen med BRA der det er aktuelt og en del av oppdraget. Rom skal ha atkomst og gangbart gulv for å kunne regnes som BRA/måleverdig areal.

•Arealet måles og oppgis dersom arealet oppfyller krav til måleverdighet, slik som at arealet må ha minst en bredde på 0,6m og minst en høyde på 1,9 m osv. Et rom kan være i strid med teknisk forskrift og mangle godkjennelse hos kommunen for den aktuelle bruken, uten at dette får betydning for om arealet måles og oppgis i tilstandsrapporten. Når arealet måles tas det ikke hensyn til om arealet er lovlig oppført eller om bruken er lovlig, bruksendringer, lysforhold eller andre sikkerhetsmangler.

•Eiendommens markedsverdi kan ikke baseres på en rent matematisk beregning i forhold til antall kvadratmeter opplyst i rapporten. Opplysninger om areal kan altså ikke alene benyttes for beregning av eiendommens verdi.

•Rom som ligger utenfor boenheten, men som eier har påvist og/eller opplyst at tilhører boenheten, er oppmålt og inkludert i BRA-e. Det er ikke fremvist dokumentasjon på at rommet tilhører boenheten, med mindre dette er angitt særskilt. Rom utenfor boenheten kan omdisponeres av borettslaget/sameiet og dette kan påvirke boligens BRA. Vær oppmerksom på at NS 3940:2023 og eierseksjonsloven har ulik definisjon av fellesareal. Ved arealmåling gjelder NS 3940:2023 som definerer fellesareal slik: “Delen av bygning som brukes av to eller flere bruksenheter eller til bygningens forvaltning, drift eller vedlikehold.

•Se øvrig informasjon om areal i rapporten, Norsk Standard 3940 (2012 og 2023) og veiledningen til disse.

PERSONVERN

Verdi, takstingeniøren og takstforetaket behandler personopplysninger som takstingeniøren trenger for å kunne utarbeide rapporten. Personvernerklæring med informasjon om bruk av personopplysninger og dine rettigheter finner du her Personvernerklæring - iVerdi

På befaringsdagen var det møbler og inventar plassert langs vegger og på gulv, slik at ikke alle overflater var tilgjengelige for full kontroll.

EGENERKLÆRINGSSKJEMA

Til orientering vil dette skjema være en del av salgsoppgaven

Meglerfirma
Meglerhuset Rele AS

Oppdragsnr.
1-0078/26

Selger 1 navn
Dina Synnevåg Fonnes

Gateadresse
Oterstien 16

Poststed	Postnr
HAUGESUND	5517

Er det dødsbo?

☑ Nei ☐ Ja

Avdødes navn

Er det salg ved fullmakt?

☑ Nei ☐ Ja

Hjemmelshavers navn

Har du kjennskap til eiendommen?

☐ Nei ☑ Ja

Når kjøpte du boligen?

År: 2019

Hvor lenge har du eid boligen?

Antall år: 7

Antall måneder: 4

Har du bodd i boligen siste 12 måneder?

☐ Nei ☑ Ja

I hvilket forsikringsselskap har du tegnet villa/husforsikring?

Forsikringsselskap: Frende

Polise/avtalenr.: 17742

Spørsmål for alle typer eiendommer

1 Kjenner du til om det er/har vært feil tilknyttet våtrommene, f.eks. sprekker, lekkasje, råte, lukt eller soppskader?

☑ Nei ☐ Ja

Document reference: 1-0078/26

2 Kjenner du til om det er utført arbeid på bad/våtrom?

Svar: Ja, kun av ufaglært/egeninnsats/dugnad

Beskrivelse: Satt inn baderomsmøbler, vask og dusj på bad i 1 og 2 etg

2.1 Ble tettesjikt/membran/sluk oppgradert/fornyet?

☑ Nei ☐ Ja

2.2 Er arbeidet byggemeldt?

☑ Nei ☐ Ja

3 Kjenner du til om det er/har vært tilbakeslag av avløpsvann i sluk eller lignende?

☑ Nei ☐ Ja

4 Kjenner du til feil eller om har vært utført arbeid/kontroll på vann/avløp?

Svar: Ja, av faglært og ufaglært/egeninnsats/dugnad

Beskrivelse: Eiwa har Montert ekspansjonskar nede . Varmtvannsbereder ny i 2025 , montert selv

Arbeid utført av: Eiwa

5 Kjenner du til om det er/har vært problemer med drenering, fuktinnsig, øvrig fukt eller fuktmerker i underetasje/kjeller?

☑ Nei ☐ Ja

6 Kjenner du til om det er/har vært utettheter i terrasse/garasje/tak/fasade?

☑ Nei ☐ Ja

7 Kjenner du til om det er/har vært problemer med ildsted/skorstein/pipe f.eks. dårlig trekk, sprekker, pålegg, fyringsforbud eller lignende?

☑ Nei ☐ Ja

8 Kjenner du til om det er/har vært f.eks. sprekker i mur, skjeve gulv eller lignende?

☑ Nei ☐ Ja

9 Kjenner du til om det er/har vært sopp/råteskader/insekter/skadedyr på eiendommen som rotter, mus, maur eller lignende?

☑ Nei ☐ Ja

10 Kjenner du til om det er/har vært skjeggkre i boligen?

☑ Nei ☐ Ja

11 Kjenner du til om det er/har vært utført arbeid på el-anlegget eller andre installasjoner (f.eks. oljetank, sentralfyr, ventilasjon)?

Svar: Nei

12 Kjenner du til om det er utført kontroll av el-anlegget og/eller andre installasjoner (f.eks. oljetank, sentralfyr, ventilasjon)?

☑ Nei ☐ Ja

13 Har du ladeanlegg/ladeboks for elbil i dag?

☑ Nei ☐ Ja

14 Kjenner du til om ufaglærte har utført arbeid som normalt bør utføres av faglærte, utover det som er nevnt tidligere (f.eks. drenering, murerarbeid, tømrerarbeid etc)?

☑ Nei ☐ Ja

15 Er det nedgravd oljetank på eiendommen?

☑ Nei ☐ Ja

16 Kjenner du til om det har vært utført arbeid på terrasse/garasje/tak/fasade?

Svar: Ja, kun av ufaglært/egeninnsats/dugnad

Beskrivelse: Montert skyvedør i stue

17 Selges eiendommen med utleiedel, leilighet, hybel eller tilsvarende?

☑ Nei ☐ Ja

Document reference: 1-0078/26

18 Kjenner du til om det er innredet/bruksendret/bygget ut i kjeller eller loft eller andre deler av boligen?

☑ Nei ☐ Ja

19 Kjenner du til forslag eller vedtatte reguleringsplaner, andre planer, nabovarsel eller offentlige vedtak som kan medføre endringer i bruken av eiendommen eller av dens omgivelser?

☑ Nei ☐ Ja

20 Kjenner du til om det foreligger påbud/heftelser/krav/manglende tillatelser vedrørende eiendommen?

☑ Nei ☐ Ja

21 Er det foretatt radonmåling?

☑ Nei ☐ Ja

22 Kjenner du til manglende brukstillatelse eller ferdigattest?

☑ Nei ☐ Ja

23 Kjenner du til om det foreligger skaderapporter/ tilstandsvurderinger eller utførte målinger?

☑ Nei ☐ Ja

24 Er det andre forhold av betydning ved eiendommen som kan være relevant for kjøper å vite om (f.eks. rasfare, tinglyste forhold eller private avtaler)?

☑ Nei ☐ Ja

Document reference: 1-0078/26

Tilleggskommentar

Enkel Hagestue oppført 2023

Jeg bekrefter at opplysningene er gitt etter beste skjønn. Jeg er kjent med at dersom jeg har gitt ufullstendige, uriktige eller misvisende opplysninger om eiendommen, vil forsikringsselskapet kunne søke hel eller delvis regress for sine utbetalinger eller redusere sitt ansvar helt eller delvis, jfr. vilkår for boligselgerforsikring punkt 7.1 og forsikringsavtaleloven kapittel 4.

Jeg er orientert om mitt mulige ansvar som selger etter avhendingsloven, eventuelt etter kjøpsloven (aksjeboliger), og om forsikringsgiver sitt boligselgerforsikringstilbud.

Jeg er klar over at avtale om forsikring er bindende. Jeg er også klar over at premietilbudet først kan påberopes når boligen er solgt (budaksept). Premietilbudet som er gitt av megler er bindende for forsikringsgiver i 6 – seks – måneder fra oppdragsinngåelse med megler.

Etter dette vil premien og forsikringsvilkårene kunne justeres. Når premietilbudet ikke lenger er bindende for forsikringsselskapet må egenerklæringsskjemaet signeres på nytt og eventuelle endringer påføres. Det vil da være forsikringspremien og forsikringsvilkårene på ny signeringsdato som legges til grunn.

Det kan ikke tegnes boligselgerforsikring ved følgende salg:

- mellom ektefeller eller slektninger i rett oppstigende eller nedstigenede linje, søsken, eller
- mellom personer som bor eller har bodd på boligeiendommen og/eller
- når salget skjer som ledd i sikredes næringsvirksomhet/er en næringseiendom
- etter at boligeiendommen er lagt ut for salg.
- ved salg av helårs- og fritidsbolig er det krav til at det foreligger tilstandsrapport i henhold til Forskrift til avhendingslova (tryggere bolighandel).

Forsikringsselskapet kan ved skriftlig samtykke akseptere tegning av forsikring også i ovennevnte tilfeller.

Dersom forsikringsselskapet ikke har gitt skriftlig samtykke, kan erstatningen bortfalle.

Ved oppgjørsoppdrag trer forsikringen i kraft når kontrakten er signert av begge parter, begrenset til siste 12 måneder før overtakelse.

Forøvrig oppfordrer selger potensielle kjøpere til å undersøke eiendommen grundig, jf avhendigsloven § 3-10 og kjøpsloven § 20 (aksjeboliger).

Gyldig forsikring forutsetter at det for helårs- og fritidsbolig foreligger tilstandsrapport som er i henhold til Forskrift til avhendingslova (tryggere bolighandel).

☑ Jeg ønsker boligselgerforsikring, og bekrefter å ha mottatt og lest forsikringsvilkårene og informasjonsbrosjyre til selger i forbindelse med kjøp av boligselgerforsikring. Forsikringen trer i kraft på det tidspunkt det foreligger en budaksept mellom partene, begrenset til tolv måneder før overtagelse. Ved oppgjørsoppdrag trer forsikringen i kraft når kontrakten er signert av begge parter, begrenset til siste 12 måneder før overtakelse. Jeg bekrefter med dette at eiendommen ikke er en næringseiendom, at den ikke selges som ledd i næringsvirksomhet eller mellom ektefeller eller slektninger i rett oppstigende eller nedstigende linje, søsken, eller mellom personer som bor eller har bodd på boligeiendommen. Gyldig forsikring forutsetter at det for helårs- og fritidsbolig foreligger tilstandsrapport som er i henhold til Forskrift til avhendingslova (tryggere bolighandel). Forsikringen er ugyldig dersom den tegnes i strid med forsikringsvilkårene. Jeg er innforstått med at eiendomsmegleren ikke har fullmakt til å gjøre unntak fra ovennevnte begrensninger. Jeg er oppmerksom på at 8% av total forsikringspremie er honorar til Söderberg & Partners.

☐ Jeg ønsker ikke boligselgerforsikring, men megler har tilbudt meg å kjøpe slik forsikring.

☐ Jeg kan ikke kjøpe boligselgerforsikring ihht vilkår.

Document reference: 1-0078/26

E-Signing validated

secured by IN GROUPE

NAME OF SIGNER	IDENTIFIER	TIME	ELECTRONIC ID
Dina Fonnes	4762df60dac22389315b3 53e71879b7dc6b0e50f	20.02.2026 13:58:51 UTC	Signer authenticated by One time code

Document reference: 1-0078/26

→ This is a PDF document digitally signed by IN Groupe's E-Signing service.

→ The document's integrity is protected by signing and sealing the contents with a certificate issued to IN Groupe by a third party. Validating the signature confirms that the contents have not been modified since the time of signing.

→ For more information about document formats, see https://doc.ingroupe.com/developer

HAUGESUND KOMMUNE
Sektor for teknisk drift

M I D L E R T I D I G B R U K S T I L L A T E L S E

for arbeid etter plan- og bygningslovens § 99, av 20. juni 1986.
Jfr. § 99 nr. 2 og 3.

Byggeplass	Gnr. Bnr.
OTERSTIEN 16.	23/703 - 706

Arbeidets art	Byggets art	Mottatt	Beh.dato	Saksnr.
NYBYGG.	TOMANNSBOLIGER	15.11-96.	16.12-996	BD.0754/96

Byggherre Block Watne	Adresse Haraldsgt. 87
Anmelder ds.	Adresse ds.
Ansvarshavende Arnulf Bie v/ Block Watne A/S.	Adresse ds.

Byggearbeid påbegynt :
Arbeidet er besiktiget. I medhold av Plan- og bygningslovens § 99 gis det herved midlertidig brukstillatelse for

Ferdigattest må rekvireres senere av ansvarshavende, men attesten kan ikke gis før følgende arbeider er utført:


1. Takvann tilkobles avløp.
2. **Loft må innredes ifl. tegning**
3. **Utvendig bod ifl. SAK.BD o756/96 må ferdigstilles OMGÅENDE.**

DISSE ARBEIDER MÅ VÆRE UTFØRT INNEN :Pkt.nr 1 innen 15.05-98.
Pkt.nr 2 innen 15.12.98.

Sektor for teknisk drift, Haugesund,24.04.98

Lars Magne Brekke
bygningskontrollør

Sendes : Byggherre
Anmelder
Ansvarshavende
Feiermesteren

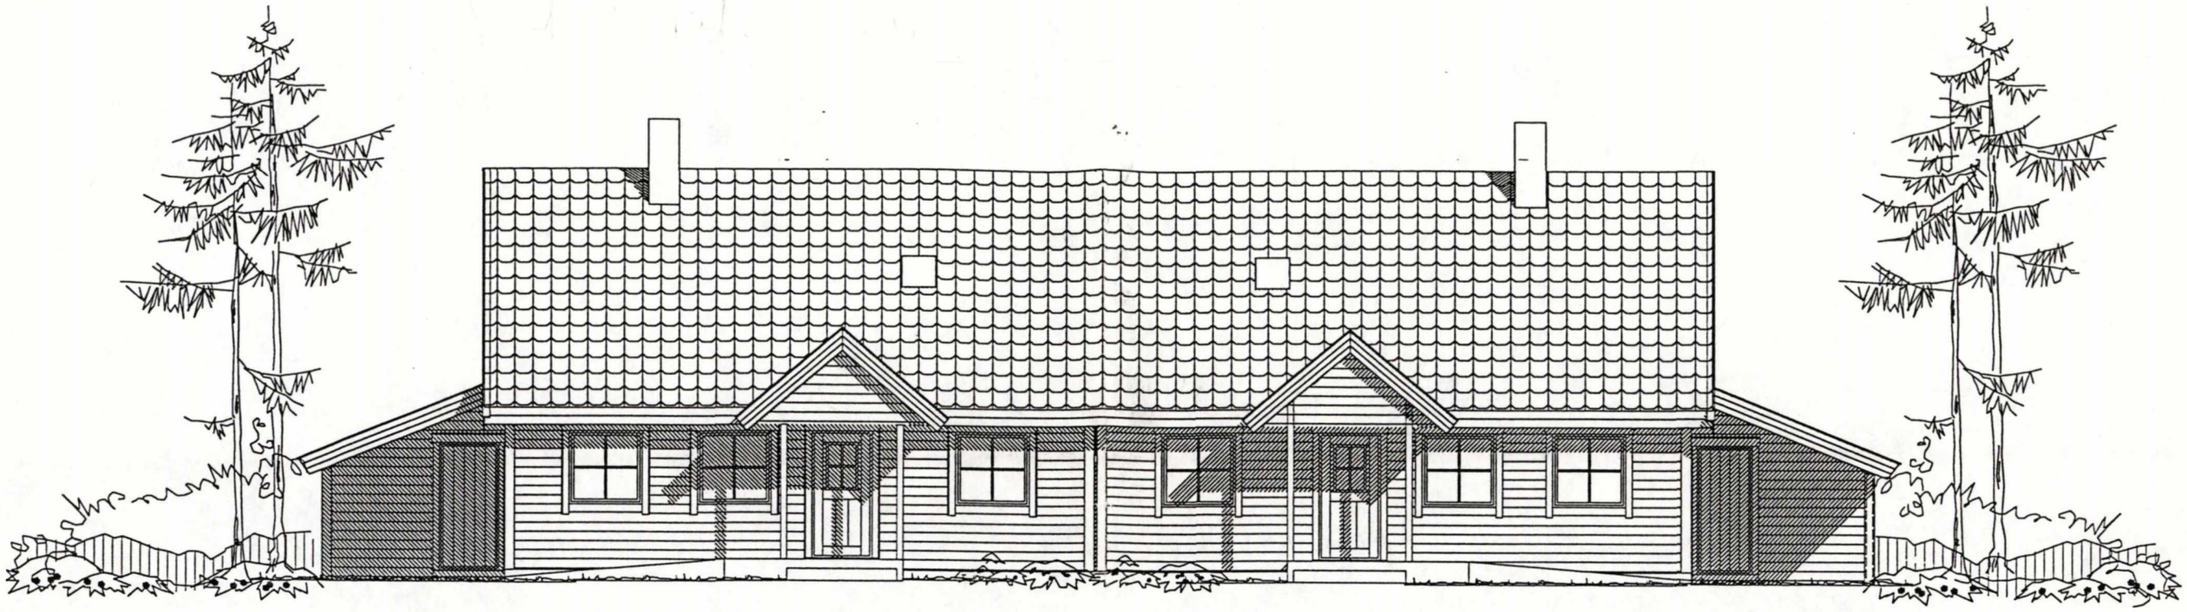

FASADE MOT



FASADE MOT

SPROSSER	
VINDU	UTENPALIGGENDE
BAKGANGSDØR BALKONGDØR TERRASSEDØR	
HOVEDINNGANGSDØR	UTENPALIGGENDE

PLANERT TERRENG

NAVÆRENDE TERRENG

HAUGESUND KOMMUNE
TEKNISK SEKTOR
23. 03. 98
ARKIVKODE: L42
ARK. SAKNR.: 96/02530
LØPENR.:
SAKSBEH.: AGB
AVD.: BYD

Øksfjern 14 - Gnr. 23, bnr. 703

REV.	BESKRIVELSE	SIGN.	DATO
BYGGHERRE :	BLOCK WATNE AS	MALESTOKK	DATO 13.03.98
BYGGEPLASS:	STEINSNES HAUGESUND ØKERSTIEN 14-16	1:100	TEGN. B.S.
TEGN.TYPE :	FASADER		KONTR.


Block Watne


ARKITEKT	KONSULENT	DISKETT NR.	TEGN.NR.
ODDMUND BERGE	BJORLAND	T173	43010

HUSTYPE: TOMANNSBOLIG

BEARBEIDET AV: NORSK BYGGPLAN as, TLF. 51 78 79 80, FAX 51 78 79 50

TEGNINGENE MÅ HVERKEN HELT ELLER DELVIS KOPIERES ELLER BENYTTES VED UTFØRELSE AV ARBEID SOM BLOCK WATNE as IKKE MEDVIRKER I.

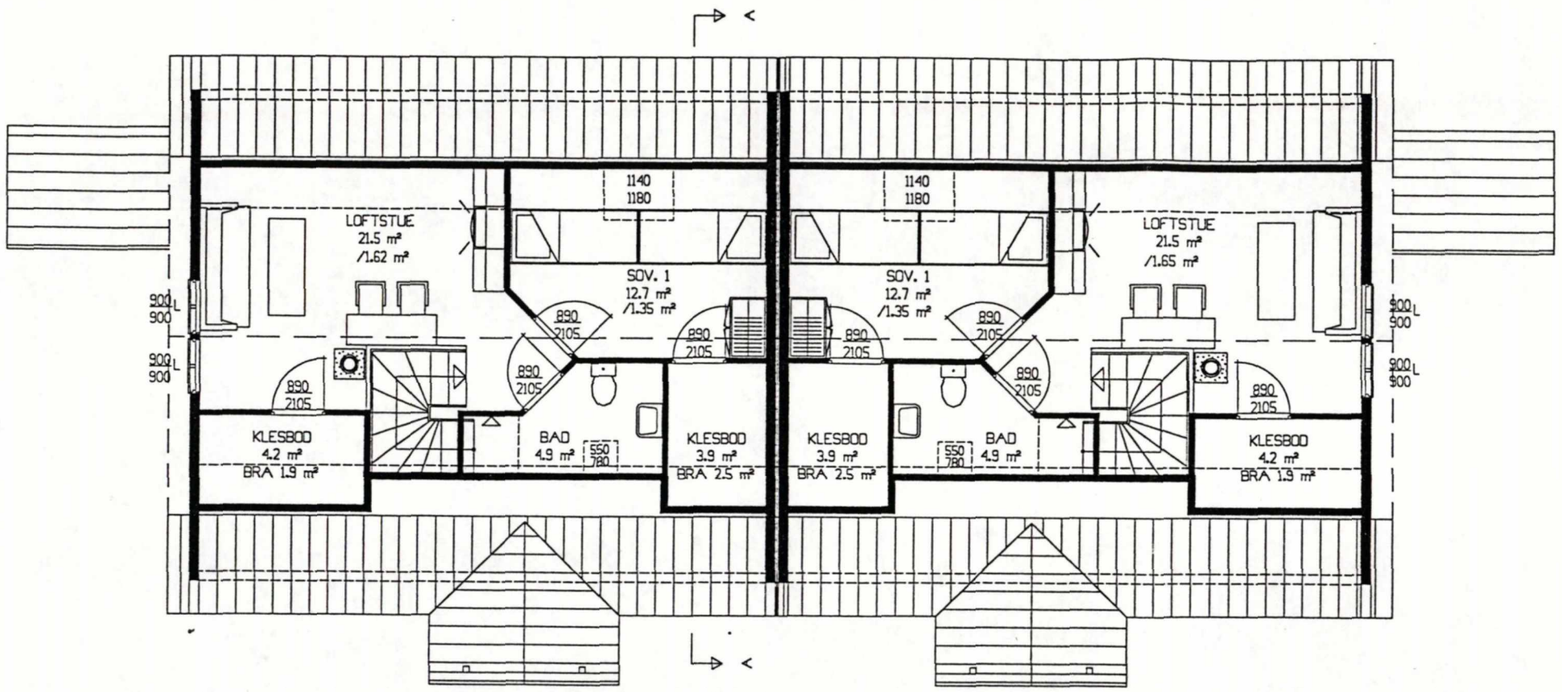

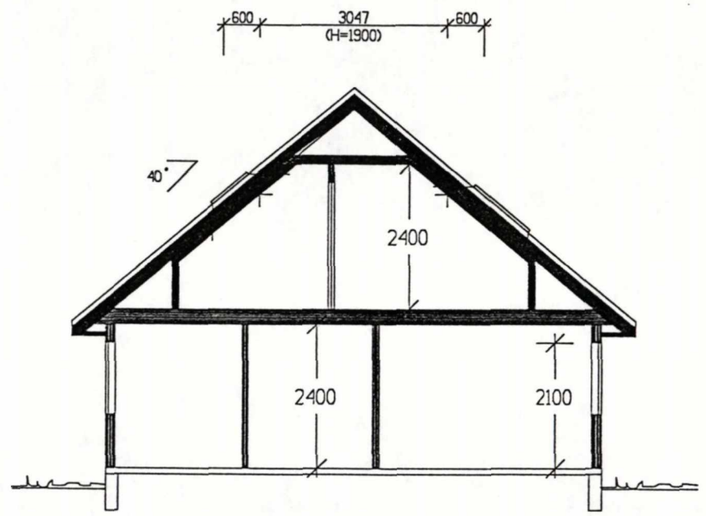

SNITT A-A

SD = SYNLIG DRAGER
D = SKJULT DRAGER
B = BÆREVEGG
1 = BRUTTO LYSAREAL

HAUGESUND KOMMUNE
TEKNISK SEKTOR
23. 03. 98
ARKIVKODE:
ARK. SAKNR.: LØPENR.:
SAKSBEH.: AVD.:

REV.	BESKRIVELSE	SIGN.	DATO
BYGGHERRE :	BLOCK WATNE AS	MALESTOKK	DATO 13.03.98
BYGGEPLASS:	STEINSNES HAUGESUND		TEGN. B.S.
TEGN.TYPE :	PLAN/SNITT		KONTR.

Block Watne


ARKITEKT	KONSULENT	DISKETT NR.	TEGN.NR.
ODDMUND BERGE	BJORLAND	TI73	43009

HUSTYPE: TOMANNSBOLIG

BEARBEIDET AV: NORSK BYGGPLAN as
TLF. 51 78 79 80
FAX 51 78 79 50

TEGNINGENE MÅ HVERKEN HELT ELLER DELVIS KOPIERES ELLER BENYTTES VED UTFØRELSE AV ARBEID SOM BLOCK WATNE as IKKE MEDVIRKER I

09

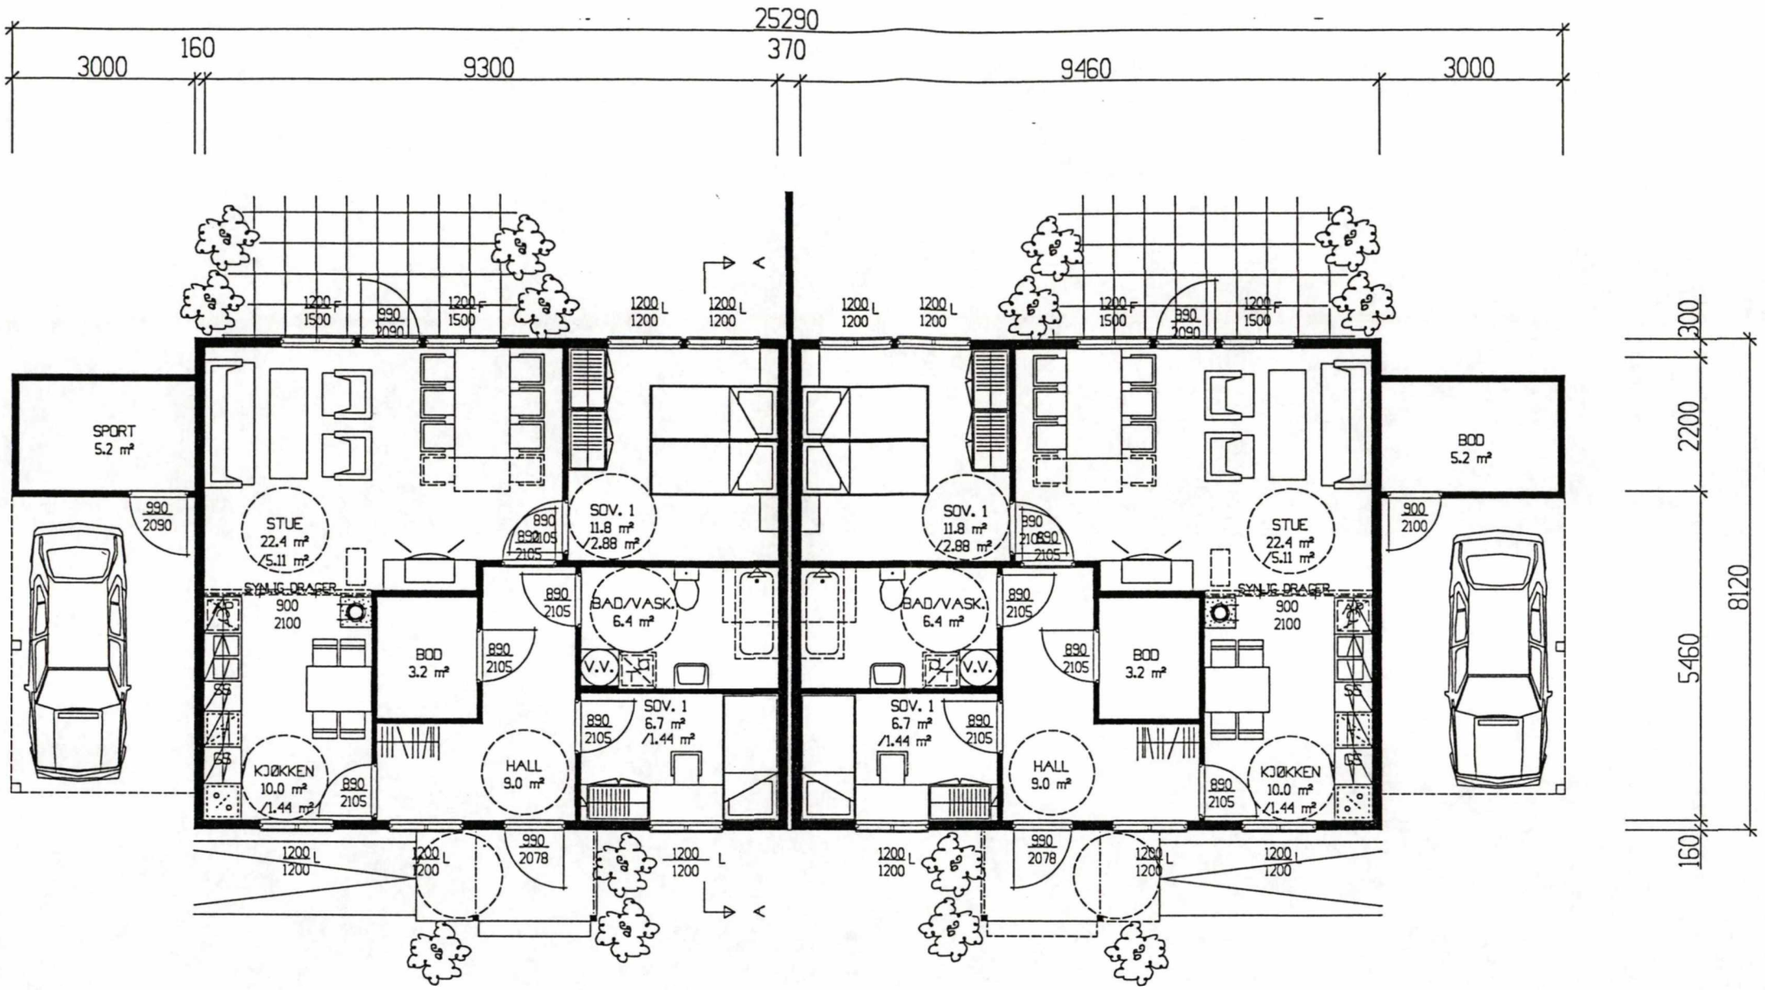

HAUGESUND KOMMUNE
TEKNISK SEKTOR
23. 03. 98

ARKIVKODE:	
ARK. SAKNR.:	LØPENR.:
SAKSBEH.:	AVD.:

SD = SYNLIG DRAGER
D = SKJULT DRAGER
B = BÆREVEGG
I = BRUTTO LYSAREAL

	BRA	F	BA
SPORTSBOD	5.20 m²	0.6	3.12 m²
1.ETASJE	72.54 m²	1.0	72.54 m²
LOFT/2.ETG.	39.50 m²	0.6	23.70 m²
SUM	117.24 m²		99.36 m²
GRUNNFLATE =			

REV.	BESKRIVELSE	SIGN.	DATO
BYGGHERRE :	BLOCK WATNE AS	MALESTOKK	DATO 13.03.98
BYGGEPLASS:	STEINSNES HAUGESUND	1:100	TEGN. B.S.
TEGN.TYPE :	PLANER		KONTR.


Block Watne

ARKITEKT	KONSULENT	DISKETT NR.	TEGN.NR.
ODDMUND BERGE	BJORLAND	TI73	43008

HUSTYPE: TOMANNSBOLIG

BEARBEIDET AV
NORSK BYGGPLAN as
TLF. 51 78 79 80
FAX 51 78 79 50

TEGNINGENE MÅ HVERKEN HELT ELLER DELVIS KOPIERES ELLER BENYTTES VED UTFØRELSE AV ARBEID SOM BLOCK WATNE as IKKE MEDVIRKER I.

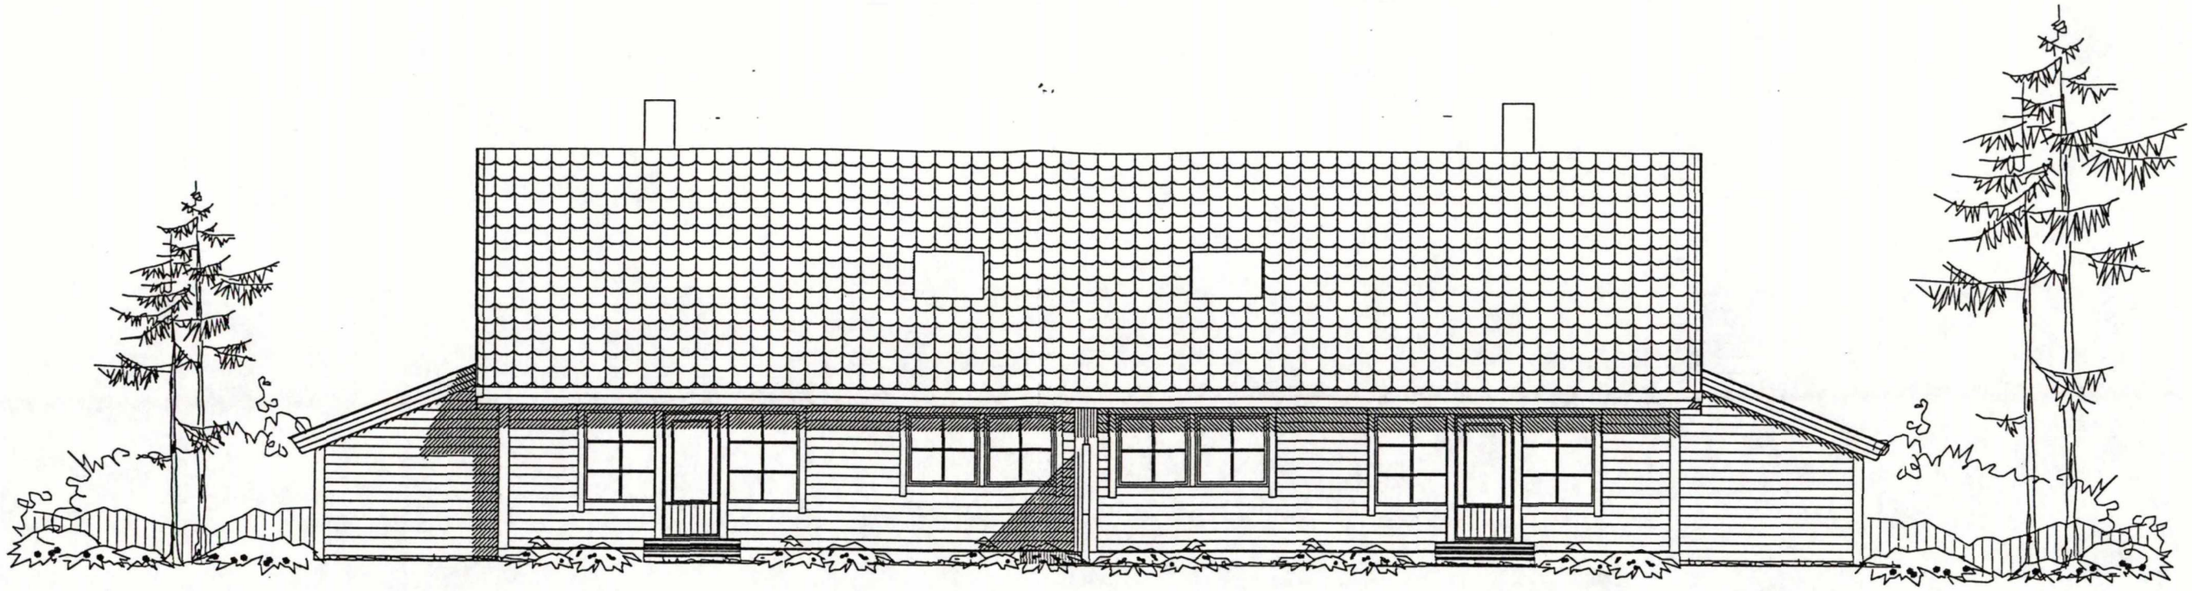

FASADE MOT



FASADE MOT

SPROSSER	
VINDU	UTENPALIGGENDE
BAKGANGSDØR BALKONGDØR TERRASSEDØR	
HOVEDINNGANGSDØR	UTENPALIGGENDE

PLANERT TERRENG

NAVÆRENDE TERRENG

HAUGESUND KOMMUNE
TEKNISK SEKTOR
23. 03. 98

ARKIVKODE:	
ARK. SAKNR.:	LØPENR.:
SAKSBEH.:	AVD.:

REV.	BESKRIVELSE	SIGN.	DATO
BYGGHERRE :	BLOCK WATNE AS	MALESTOKK	DATO 13.03.98
BYGGEPLASS:	STEINSNES HAUGESUND	1:100	TEGN. B.S.
TEGN.TYPE :	FASADER		KONTR.

Block Watne

ARKITEKT	KONSULENT	DISKETT NR.	TEGN.NR.
ODDMUND BERGE	BJORLAND	TI73	43011

HUSTYPE: TOMANNSBOLIG

BEARBEIDET AV: NORSK BYGGPLAN as
TLF. 51 78 79 80
FAX 51 78 79 50

TEGNINGENE MÅ HVERKEN HELT ELLER DELVIS KOPIERES ELLER BENYTTES VED UTFØRELSE AV ARBEID SOM BLOCK WATNE as IKKE MEDVIRKER I.


Haugesund kommune

Reguleringsplankart

Eiendom: 23/704
Adresse: Oterstien 16
Utskriftsdato: 20.02.2026
Målestokk: 1:1000

N

UTM-32

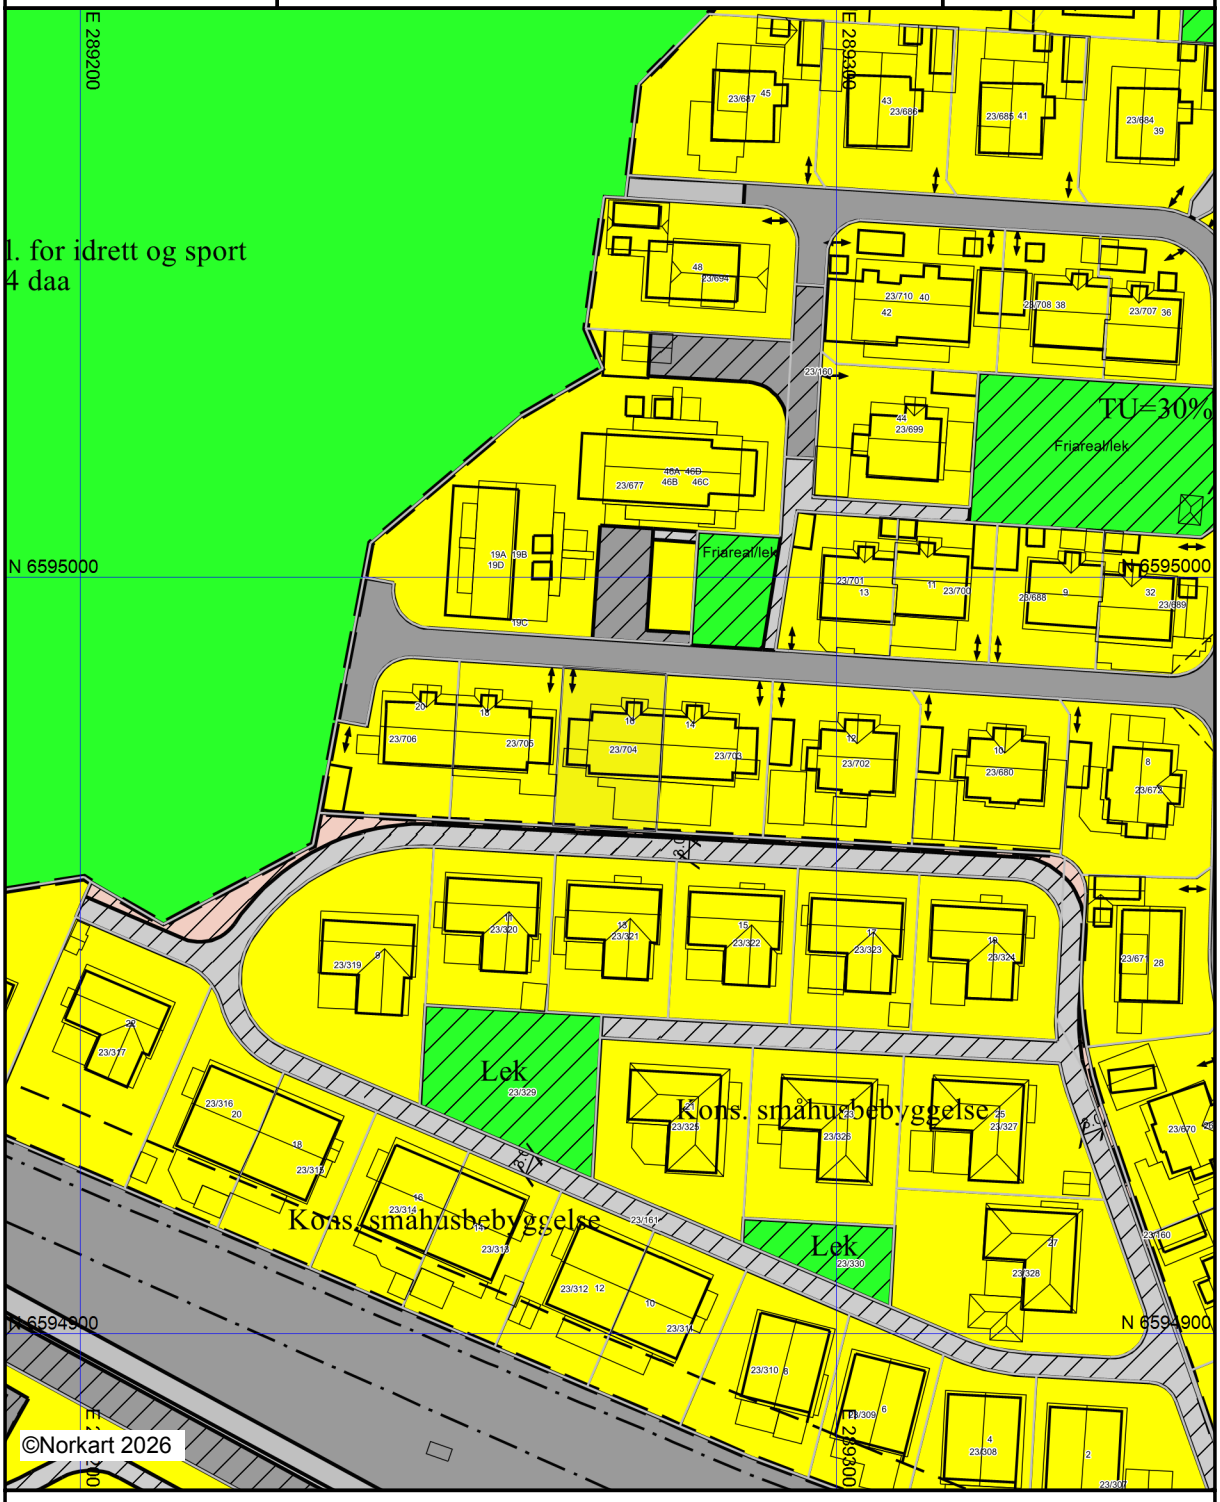

Kartet er produsert fra kommunens beste digitale kartbaser for området og inneholder viktige opplysninger om eiendommen og området omkring.
Presentasjonen av informasjon er i samsvar med nasjonal standard.
Kartet kan inneholde feil, mangler eller avvik i forhold til kravene i oppgitt standard.
Kartet kan ikke benyttes til andre formål enn det formålet det er utlevert til uten samtykke fra kommunen jf. lov om åndsverk.

Tegnforklaring

Reguleringsplan/Bebyggelsesplan PBL 1985

- Frittliggende småhusbebyggelse
- Konsentrert småhusbebyggelse
- Blokkbebyggelse
- Kjøreveg
- Annen veggrunn
- Gang-/sykkelveg
- Friområder
- Anlegg for lek
- Felles avkjørsel
- Felles gangareal
- Felles parkeringsplass
- Felles lekeareal for barn
- Felles grøntanlegg
- Annet fellesareal for flere eiendommer

Felles for reguleringsplan PBL 1985 og 200

- Regulerings- og bebyggelsesplanområde
- Planens begrensning
- Formålsgrense
- Regulert tomtegrense
- Byggegrense
- Planlagt bebyggelse
- Frisiktslinje
- Regulert kant kjørebane
- Regulert parkeringsfelt
- Målelinje/Avstandslinje
- Vegstegning / fysisk sperre
- Avkjørsel
- Abc Påskrift reguleringsformål/arealformål
- Abc Påskrift utnytting
- Abc Påskrift bredde
- Abc Påskrift plantilbehør


Haugesund kommune

Kommuneplankart

Eiendom: 23/704
Adresse: Oterstien 16
Utskriftsdato: 20.02.2026
Målestokk: 1:2000

N

UTM-32

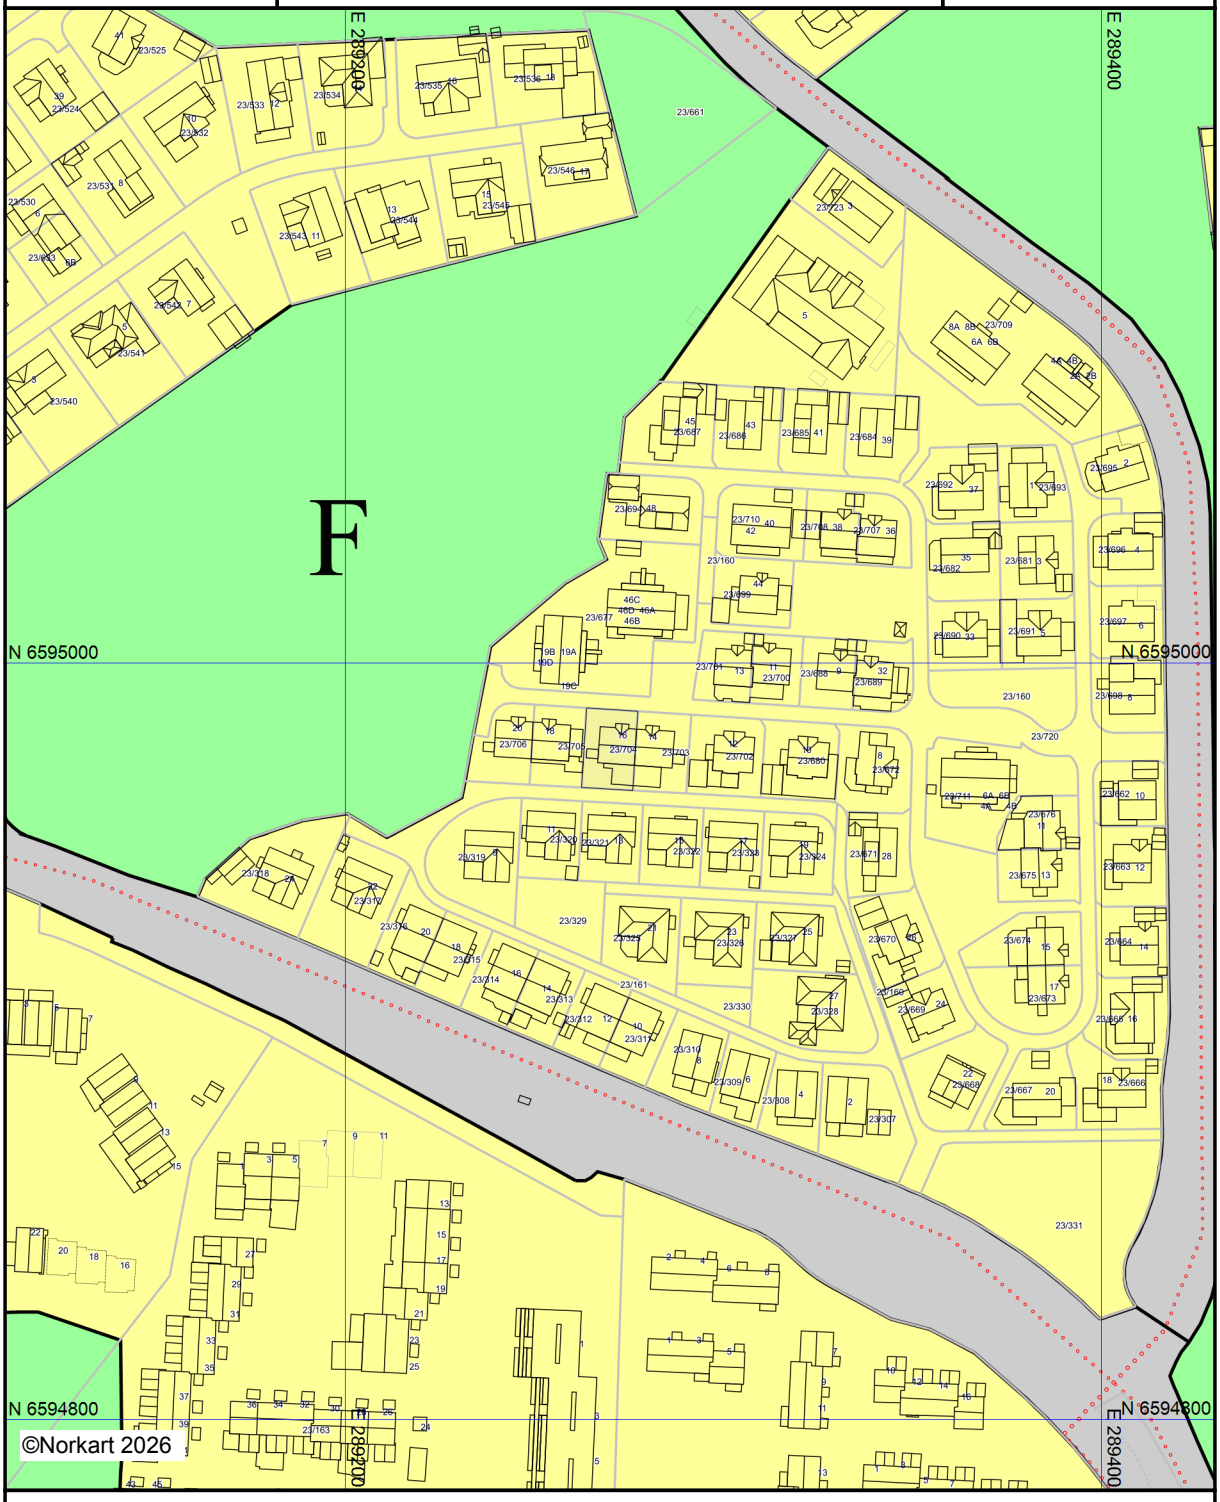

Kartet er produsert fra kommunens beste digitale kartbaser for området og inneholder viktige opplysninger om eiendommen og området omkring.
Presentasjonen av informasjon er i samsvar med nasjonal standard.
Kartet kan inneholde feil, mangler eller avvik i forhold til kravene i oppgitt standard.
Kartet kan ikke benyttes til andre formål enn det formålet det er utlevert til uten samtykke fra kommunen jf. lov om åndsverk.


Tegnforklaring

Kommuneplan/Kommunedelplan PBL 200


Angitthensyngrense


Angitthensynsone - Hensyn friluftsliv

Boligbebyggelse - nåværende

 
Tjenesteyting - nåværende

Veg - nåværende

Friområde - nåværende

LNFR-areal - nåværende

Felles for kommuneplan PBL 1985 og 2008


Planområde



Grense for arealformål

Sykkelveg - framtidig

Abc Påskrift områdenavn

Utskriftsdato: 20.02.2026

Oversiktskart for eiendom 1106 - 23/704//

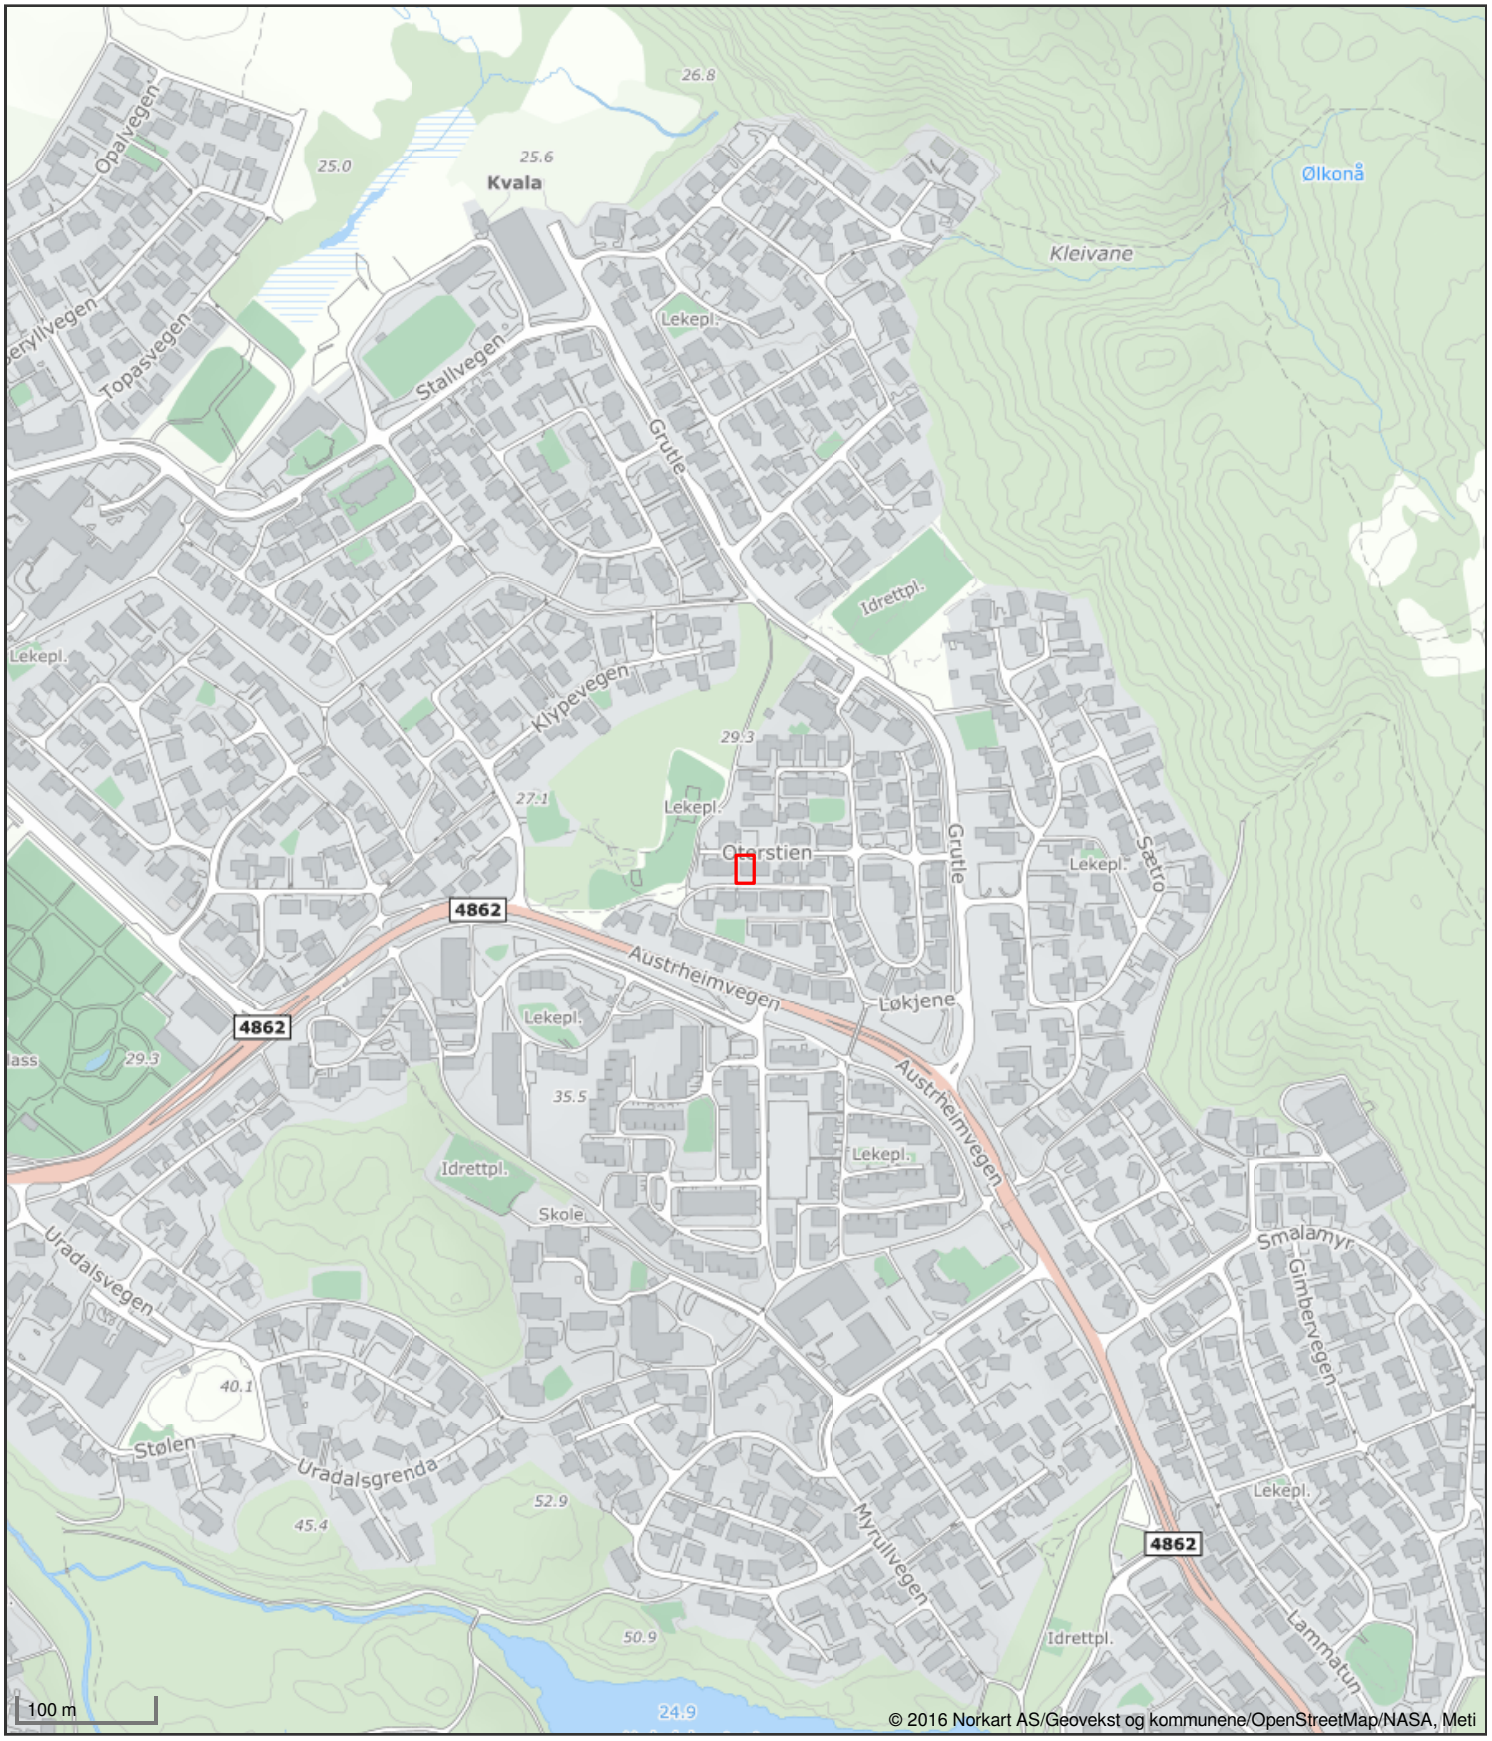

Det tas forbehold om riktigheten eller fullstendigheten av opplysningene i dette dokumentet. Det kan ikke rettes krav som følge av at disse opplysningene benyttes som grunnlag for beslutninger.

Haugesund kommune

Grunnkart

Eiendom: 23/704
Adresse: Oterstien 16
Dato: 20.02.2026
Målestokk: 1:1000

N

UTM-32



Kartet er produsert fra kommunens beste digitale kartbaser for området og inneholder viktige opplysninger om eiendommen og området omkring.
Presentasjonen av informasjon er i samsvar med nasjonal standard.
Kartet kan inneholde feil, mangler eller avvik i forhold til kravene i oppgitt standard.
Kartet kan ikke benyttes til andre formål enn det formålet det er utlevert til uten samtykke fra kommunen jf. lov om åndsverk.

Tegnforklaring

Eiendomsinformasjon

Eiendomsgrense - innmålt

Abc Gårds- og bruksnummer

TraktorvegSti

Traktor/Kjerreveg midt

VEG

Annet vegareal

Avgrensning mot annet vegareal

Vegdekkekant

Høydeinformasjon

Høydekurve 5m

Høydekurve 1m

Ledningsnett

Mast

Sluk

Kumlokk

Bygninger

Bygningsdelelinje

Taksprang Bunn

Bygning - Boligbygg

Bygning - Andre bygg

Annen bygning

Takriss

Takoverbygg

Takoverbygg kant

Trapp inntil bygg, kant

Veranda

Bygningslinje

Taksprang

Mønelinje

Bygningsavgrensning på tiltak

Vegg frittstående

Adresser

Abc Adressepunkttekst

Gateadresse

Stedsnavn og andre tekster

Abc Annen opplysende tekst

Abc Fritekst

Vann og avløp

Overvannsledning

Spillvannsledning

Vannledning

Brannkum

Grenpunkt

Kum

Kran

Påkoblingspunkt

Sluk

Stengeventil

Trasepunktledning