Tilstandsrapport

Boligbygg med flere boenheter

Skeisvannsvegen 15 C, 5519 HAUGESUND

HAUGESUND kommune

gnr. 28, bnr. 893

Andelsnummer 12

Sum areal alle bygg: BRA: 64 m² BRA-i: 64 m²



Befaringsdato: 16.02.2026 **Rapportdato:** 18.02.2026 **Oppdragsnr.:** 22507-20209 **Referansenummer:** KG8379

Foretak: 3 TAKST AS **Takstingeniør:** Lars Milje **Vår ref:** Lars Milje

3 TAKST
TAKSTINGENIØR LARS MILJE

Rapporten kan brukes i inntil ett år etter befaringsdato, og kan ikke gjenbrukes ved flere boligsalg i denne perioden.
Skjer det endringer, oppstår skader også videre på boligen, bør du som selger be om oppdatert rapport.

3 Takst

3 Takst eies og drives av takstingeniør Lars Milje som har over 25 års erfaring fra byggebransjen. Når du velger en takstmann med byggfaglig bakgrunn gjør du ett trygt valg for din eiendom. Jeg er medlem av Byggmestrenes takseringsforbund og er sertifisert innen tilstandsanalyse, skadetakst, verdi/lånetakst og reklamasjonstakst.
Selskapet har sin base på fastlands Karmøy og utfører oppdrag på hele Haugalandet og omegn.



Rapportansvarlig

Lars Milje
Uavhengig Takstingeniør
lars.milje@3takst.no
957 79 636

BMTF

Dette trenger du å vite om tilstandsrapporten



Hva er en tilstandsrapport?

En tilstandsrapport beskriver synlige skader/avvik eller tegn på skader/avvik på boligen. Rapporten fremhever vanligvis ikke positive egenskaper ved boligen.



Hva vurderer en bygningssakkyndig?

Den bygningssakkyndige vurderer boligen ut fra hva man kan forvente av en bygning av samme alder og type. Vurderingen gjøres som regel mot hvordan det var vanlig å bygge og regler som gjaldt da boligen ble oppført (søknadstidspunktet). Forhold som er vanlige for bygningens alder, slik som slitasje etter normal bruk regnes ikke som avvik.



Hva inneholder tilstandsrapporten?

Den bygningssakkyndige undersøker rom og bygningsdeler slik det kommer frem av Forskrift til avhendingsloven. Tilstandsrapporten inneholder bare avvik som den bygningssakkyndige kan se eller kontrollere med enkle hjelpemidler. Det gjøres ikke nærmere undersøkelser slik som åpning av vegger eller andre bygningsdeler. I vegg mot våtrom og rom under terreng kan det borres et hull for å gjøre enkle undersøkelser slik som fuktsøk.

Når du kjøper en brukt bolig

Når du kjøper en brukt bolig, er det viktig å være oppmerksom på at dette ikke kan sammenlignes med å kjøpe en ny bolig. Måten boligen ble bygget på kan være annerledes enn i dag. Bygninger svekkes over tid, og utsettes for slitasje blant annet på grunn av bruk og vær og vind. Mange boliger fornyes helt eller delvis, noen i flere omganger, eller det oppføres tilbygg. Særlig for boliger som er pusset opp eller endret, er det viktig å merke seg at fornyelse av overflater ikke nødvendigvis betyr at bygningsdeler under er forbedret.

Vurdering mot byggeregler

Den bygningssakkyndige vil vurdere boligen mot hvordan det var vanlig å bygge og regler som gjaldt på søknadstidspunktet. Den bygningssakkyndige ser etter avvik som har betydning for og som reduserer boligens funksjon og verdi, og som kommer frem av Forskrift til avhendingslova.

Tilstandsrapporten beskriver ikke hele boligen

BYGNINGSSAKKYNDIGE SER FOR EKSEMPEL IKKE PÅ

• vanlig slitasje og normal vedlikeholdstilstand • bagatellmessige forhold som ikke påvirker bygningens bruk eller verdi vesentlig • etasjeskillere • tilleggsbygg slik som garasje, bod, anneks, naust også videre • utvendige trapper • støttemurer • skjulte installasjoner • installasjoner utenfor bygningen • full funksjonstesting av el- og VVS-installasjoner • geologiske forhold og bygningens plassering på grunnen • bygningens planløsning • bygningens innredning • løsøre slik som hvitevarer • utendørs svømmebasseng og pumpeanlegg • bygningens estetikk og arkitektur • bygningens lovlighet (bortsett fra bruksendringer, brannceller og forhold som åpenbart kan påvirke helse, miljø og sikkerhet) • fellesarealer (med mindre boligeier har vedlikeholdsplikt for fellesarealer og dette er kjent for bygningssakkyndig, eller fellesarealet har en særlig tilknytning til boligen).

© iVerdi 2023

Malen til denne rapporten, inkludert standardtekstene fra Verdi er vernet etter åndsverkloven og kan kun benyttes av av kunder hos iVerdi. For andre aktører er eksemplarfremstilling av malen og standardtekster, som utskrift og annen kopiering til bruk som grunnlag for tilsvarende rapporter, bare tillatt når det er hjemlet i lov (kopiering til privat bruk, sitat o.l.) eller avtale med iVerdi (https://iverdi.no/).

Utnyttelse i strid med lov eller avtale kan medføre erstatnings- og straffeansvar.

Dette trenger du å vite om tilstandsrapporten

Tilstanden vurderes med ulike tilstandsgrader

Tilstanden gir uttrykk for en gitt forventet tilstand, blant annet vurdert ut fra alder og normal bruk. Ved Tilstandsgrad 0 (TG0) og Tilstandsgrad 1 (TG1) gir den bygningssakkyndige normalt ingen begrunnelse for valg av tilstandsgrad. Grunnen er at bygningen eller bygningsdelen da bare har normal slitasje. Ved skjulte konstruksjoner kan alder alene avgjøre tilstandsgrad. Når bygningssakkyndige anbefaler tiltak, for eksempel utbedringer, må brukeren av rapporten vurdere om tiltakene er nødvendige og lønnsomme.
Når den bygningssakkyndige velger tilstandsgrad, baseres vurderingen på faste kriterier som følger av gjeldende bransjestandard for Teknisk tilstandsanalyse ved omsetning av bolig og Forskrift til avhendingslova.



TILSTANDSGRAD 0, TG0: INGEN AVVIK

Bygningsdelen skal være tilnærmet ny, ikke vise tegn på slitasje og det skal være lagt frem dokumentasjon på faglig god utførelse. Det er ingen merknader til delen.



TILSTANDSGRAD 1, TG1: MINDRE AVVIK

Bygningsdelen skal bare ha normal slitasje, og strakstiltak skal ikke anses som nødvendig. Graden kan også brukes når delen er ny, men der dokumentasjon på faglig god utførelse mangler.



TILSTANDSGRAD 2, TG2: VESENTLIGE AVVIK OG MINDRE AVVIK SOM ETTER NS 3600 GIR TG 2

Bygningsdelen skal enten ha feil utførelse, en skade eller symptomer på skade, sterk slitasje eller nedsatt funksjon. Graden gis når bygningsdelen trenger vedlikehold eller tiltak i nær fremtid. Graden skal også brukes når delen er gammel og det er grunn til å varsle om faren for skader på grunn av alderen, eller når det er grunn til å overvåke delen spesielt på grunn av fare for større skader eller følgeskader.



TILSTANDSGRAD 3, TG3: STORE ELLER ALVORLIGE AVVIK

Denne tilstandsgraden brukes ved kraftige tegn på forhold som man må regne med trenger utbedring straks eller innen kort tid. Det er påvist funksjonssvikt eller sammenbrudd.



IKKE UNDERSØKT/IKKE TILGJENGELIG FOR UNDERSØKELSE

Det kan være avvik/skader som ikke er avdekket.

Informasjon om utbedringskostnader

Utbedringskostnadene i rapporten er sjablongmessige anslag basert på observerte forhold som feil, skader eller uregelmessigheter, samt foreslåtte tiltak. Disse anslagene er veiledende, angis i fem intervaller, er basert på generelle erfaringstall, og må ikke forveksles med konkrete pristilbud fra håndverkere eller entreprenører. Faktiske kostnader kan variere betydelig, avhengig av individuelle valg, materialpriser og markedsforhold. For å få en nøyaktig vurdering av utbedringskostnadene anbefales ytterligere undersøkelser og innhenting av flere pristilbud fra kvalifiserte fagfolk. Slike anslag gis for TG3, der dette er mulig.



Tiltak under kr 20 000



Tiltak mellom kr 20 000 – 100 000



Tiltak mellom kr 100 000 – 200 000



Tiltak mellom kr 200 000 – 500 000



Tiltak over kr 500 000

Beskrivelse av eiendommen

På eiendommen er det oppført boligbygg med flere enheter, hvor den aktuelle leiligheten ligger i 1. etasje i ett av byggene.

Boligbygget er oppført i 1952 og er bygget etter forskrifter og tekniske løsninger fra byggeåret. Det må derfor påregnes avvik sett opp mot dagens krav.

Den aktuelle enheten har i senere år vært gjenstand for betydelig oppgradering og fremstår på befaringsdagen i normalt god teknisk stand. Det ble ikke registrert forhold som tilsier behov for bygningsmessige strakstiltak.

Det er imidlertid registrert enkelte avvik som fremgår av rapporten, herunder forhold ved våtrom, tekniske installasjoner og enkelte utvendige bygningsdeler. Forholdene vurderes ikke som akutte, men det må påregnes vedlikehold og oppgraderinger over tid.

Det gis tilstandsgrader i henhold til standarden som denne rapporten bygger på, basert på faglige og skjønnsmessige vurderinger.

Rapporten omfatter forhold som normalt ligger innenfor eiers vedlikeholdsansvar, samt bygningsdeler med særlig tilknytning til den aktuelle enheten. Enkelte forhold kan omfattes av sameiets/borettslagets vedlikeholdsansvar. Det er i denne rapporten ikke tatt stilling til ansvarsfordelingen mellom eier og sameie/borettslag.

Rapporten må leses i sin helhet.

Boligbygg med flere boenheter - Byggeår: 1952

UTVENDIG Gå til side

Bygningen har malte trevinduer med 2-lags glass og malte trevinduer med 3-lags glass.
Bygningen har malt hovedytterdør og malt balkongdør i tre.
Altan med konstruksjon, dekke og rekkverk av tre.

INNVENDIG Gå til side

Innvendig er det gulv av laminat. Veggene har malte plater.
Innvendige tak har fabrikkmalte takplater.
Etasjeskiller er av trebjelkelag. Etasjeskiller er kontrollert ved stikkprøver med laser. Det er påvist mindre skjevheter, som vurderes å ligge innenfor toleranser i henhold til NS 3600.
Boligen har mursteinspipe og vedovn.
Innvendig har boligen malte fyllingsdører.

VÅTROM Gå til side

Bad
Aktuell byggeforskrift er teknisk forskrift 2010. Dokumentasjon: ingen dokumentasjon.
Veggene har fliser. Innvendige tak har fabrikkmalte takplater.
Gulvet er flislagt og det er montert elektriske varmekabler. Fall på gulv ble kontroller med laser. Overflatene forøvrig ble visuelt undersøkt og det ble foretatt en enkel test.
Det er plastsluk og smøremembran med ukjent utførelse. Det er ikke fremlagt dokumentasjon på membran eller tettesjikt. Det er synlig membran i sluk som indikerer at badet er bygget etter gjeldende anbefalinger for etableringsåret.
Rommet har innredning med nedfelt servant, veggmontert toalett, dusjvegger/hjørne og opplegg for vaskemaskin.
Det er elektrisk styrt vifte.
Det er foretatt fuktmåling som stikkprøve i luke i vegg mellom kjøkken og bad. Det ble ikke påvist unormale forhold ved kontrollen. Fuktkvotemåling (vekt %) i konstruksjonen viste verdier under 6 %, og konstruksjonen vurderes på bakgrunn av dette som tørr i det kontrollerte området. Det presiseres at den benyttede fuktmåleren ikke gir utslag på fuktprosent under dette nivået. Fuktmåling er gjennomført som en begrenset kontroll og kan ikke anses som garanti for at det ikke kan forekomme fukt i andre deler av konstruksjonen som ikke er kontrollert.

KJØKKEN Gå til side

Kjøkkenet har innredning med glatte fronter. Benkeplaten er av laminat. Det er kjøl/fryseskap, oppvaskmaskin, induksjonstopp, micro, stekeovn, vannstoppsystem og komfyrvakt.
Det er kjøkkenventilator med avtrekk ut.

TEKNISKE INSTALLASJONER Gå til side

Det er kobberrør som røropplegg i boligen. Vannrør er ikke kontrollert eller tilstands vurdert utover det som er synlig
Det er avløpsrør av plast.
Boligen har naturlig ventilasjon ved ventiler i vegg og vinduer
Det er installert varmepumpe.
Varmtvannstanken er på ca. 200 liter.
Sikringsskap med automatsikringer

Arealer Gå til side

Forutsetninger og vedlegg Gå til side

Lovlighet Gå til side

Boligbygg med flere boenheter

• Det foreligger godkjente og byggemeldte tegninger, men det er avvik fra disse.


Dagens planløsning avviker fra forelagte godkjente og byggemeldte tegninger.

Det er videre montert balkongdør og etablert terrasse som ikke fremkommer av forelagte tegninger. Det er ikke fremlagt skriftlig dokumentasjon på godkjent fasadeendring eller annen offentlig behandling av tiltaket.

Eier opplyser at tiltaket er utført i tråd med borettslagets godkjente fasadeendringer, samt at det etter dialog med kommunen ikke ble vurdert som søknadspliktig. Denne opplysningen er ikke dokumentert skriftlig overfor takstmann.

Sammendrag av boligens tilstand

Fordeling av tilstandsgrader

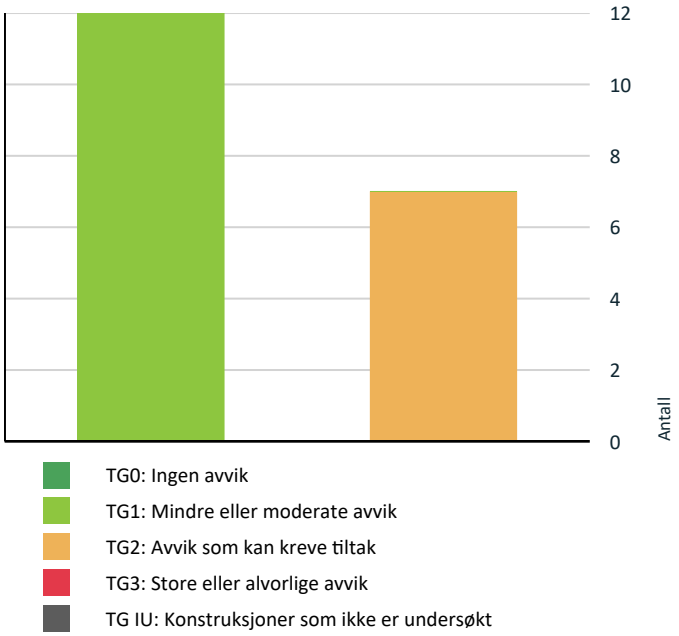

Vil du vite mer om tilstandsgrader? Se side 4.

HELSE, MILJØ OG SIKKERHET

Forhold som åpenbart kan medføre fare for helse, miljø og sikkerhet > Helse, miljø og sikkerhet

- Det er ikke foretatt radonmålinger, og bygget er heller ikke utført med radonsperre. Gå til side
- Rekkverket på balkong eller terrasse er for lavt i forhold til dagens krav.

Oppsummering av avvik

Vil du vite mer? Se på rommet eller bygningsdelen senere i rapporten.

Boligbygg med flere boenheter

TG 2 AVVIK SOM KAN KREVE TILTAK

Utvendig > Balkonger, terrasser og rom under balkonger	Gå til side
Tekniske installasjoner > Vannledninger	Gå til side
Tekniske installasjoner > Varmtvannstank	Gå til side
Våtrom > Etasje > Bad > Overflater vegger og himling	Gå til side
Våtrom > Etasje > Bad > Overflater Gulv	Gå til side
Våtrom > Etasje > Bad > Sanitærutstyr og innredning	Gå til side
Kjøkken > Etasje > Kjøkken > Overflater og innredning	Gå til side

Tilstandsrapport

BOLIGBYGG MED FLERE BOENHETER



Byggeår
1952

Kommentar
Byggeåret er basert på opplysninger fra ferdigattest

Anvendelse
Bolig

Standard
Normal standard på bygget ut ifra alder/konstruksjon - jamfør beskrivelse under konstruksjoner.

Vedlikehold
Bygget er jevnlig vedlikeholdt.

Tilbygg / modernisering	
2023	Modernisering av innvendige overflater
2023	Modernisering av kjøkken
2023	Modernisering av elektrisk anlegg

UTVENDIG

TG 1 Vinduer

Bygningen har malte trevinduer med 2-lags glass og malte trevinduer med 3-lags glass.

TG 1 Dører

Bygningen har malt hovedytterdør og malt balkongdør i tre.

TG 2 Balkonger, terrasser og rom under balkonger

Altan med konstruksjon, dekke og rekkverk av tre.

Vurdering av avvik:
• Det er avvik:

Altanen er montert utenpå eksisterende bordkledning, og det er ikke etablert beslag mellom yttervegg og altan.

Konsekvens/tiltak
• Tiltak:

-Fravær av beslag mellom yttervegg og terrasse gjør det vanskelig å skifte ut eller vedlikeholde kledningen bak terrassen. Dette kan føre til at eventuelle skader ikke oppdages eller utbedres tidsnok, med risiko for fukt- og råteskader i yttervegg. Det anbefales å montere beslag eller etablere en løsning som gjør kledningen mer tilgjengelig for vedlikehold og eventuell utskifting



Det er ikke montert altanbeslag mellom yttervegg og altan.

INNVENDIG

TG 1 Overflater

Innvendig er det gulv av laminat. Veggene har malte plater. Innvendige tak har fabrikkmalte takplater.

TG 1 Etasjeskille/gulv mot grunn

Etasjeskiller er av trebjelkelag. Etasjeskiller er kontrollert ved stikkprøver med laser. Det er påvist mindre skjevheter, som vurderes å ligge innenfor toleranser i henhold til NS 3600.

TG 1 Pipe og ildsted

Boligen har mursteinspipe og vedovn.

TG 1 Innvendige dører

Innvendig har boligen malte fyllingsdører.

VÅTROM

ETASJE > BAD

Generell

Tilstandsrapport

Aktuell byggeforskrift er teknisk forskrift 2010. Dokumentasjon: ingen dokumentasjon.

ETASJE > BAD

TG 2 Overflater vegger og himling

Veggene har fliser. Innvendige tak har fabrikkmalte takplater.

Vurdering av avvik:
• Det er avvik:


Det er vindu plassert i våtsone ved dusj, og vinduskarmen er utført i materiale som ikke er fuktbestandig. Løsningen vurderes som uegnet for plassering i våtsone

Konsekvens/tiltak
• Tiltak:

Manglende fuktbestandighet kan føre til fuktopptak i karm og utforing, noe som over tid kan medføre svelling, misfarging, muggdannelse og råteskader. Det er også risiko for at vann kan trenge inn i omkringliggende konstruksjon og skade underliggende materialer. Vindu og omkringliggende konstruksjon bør fuktbeskyttes. Overgangen mellom utforing og vegg må tettes for å hindre vanninntrenging.



Vindu i våtsone

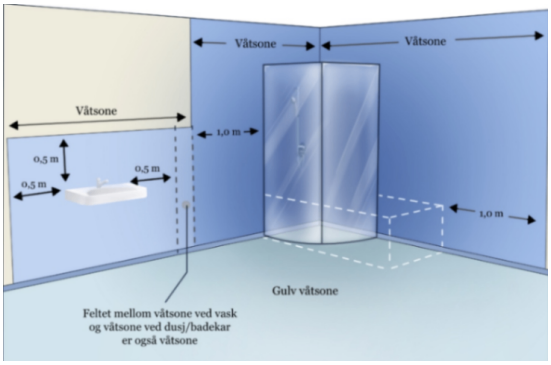

Våtsoner på våtrom

ETASJE > BAD

TG 2 Overflater Gulv

Gulvet er flislagt og det er montert elektriske varmekabler. Fall på gulv ble kontroller med laser. Overflatene forøvrig ble visuelt undersøkt og det ble foretatt en enkel test.

Vurdering av avvik:

• Det er påvist at høydeforskjell fra topp slukrist til gulv/synlig topp membran ved dørterskel er mindre enn 25 mm.
• Det er påvist avvik i fallforhold til sluk i forhold til krav i forskrift på byggetidspunktet.

Det er målt ca. 10 mm høydeforskjell fra topp gulv (flis) til topp slukrist. Dette er mindre enn anbefalt høydeforskjell i henhold til preaksepterte ytelser i veiledning til teknisk forskrift på etableringstidspunktet. Det er heller ikke synlig membranoppbrett ved dørterskel. Gulvet utenfor dusjsone er tilnærmet flatt, med lokalt fall i dusjsonen.

Konsekvens/tiltak
• Andre tiltak:

Manglende eller redusert fall til sluk medfører at badet blir mindre funksjonelt og mindre sikkert i bruk. Forholdet kan føre til vannansamlinger på gulvet, at vann ikke ledes effektivt til sluk og økt risiko for at vann renner ut av rommet. Dette kan gi økt fuktbelastning på tilstøtende konstruksjoner og redusert sklisikkerhet på gulvoverflaten.
For å oppnå en løsning i tråd med forskriftskrav gjeldende på byggetidspunktet må fallforhold utbedres. Ved eventuell utbedring skal gjeldende forskrift på utførelsestidspunktet legges til grunn.
Inntil oppgradering gjennomføres anbefales det å begrense vannpåvirkning på gulvflater utenfor dusjsonen. Montering av dusjkabinett anbefales for å redusere vannbelastningen på gulvkonstruksjonen.

ETASJE > BAD

TG 1 Sluk, membran og tettesjikt

Det er plastsluk og smøremembran med ukjent utførelse. Det er ikke fremlagt dokumentasjon på membran eller tettesjikt. Det er synlig membran i sluk som indikerer at badet er bygget etter gjeldende anbefalinger for etableringsåret.



ETASJE > BAD

TG 2 Sanitærutstyr og innredning

Rommet har innredning med nedfelt servant, veggmontert toalett, dusjvegger/hjørne og opplegg for vaskemaskin.

Vurdering av avvik:
• Det er ikke påvist tilfredsstillende løsning for å synliggjøre lekkasje fra innebygget sisterne.

Det er ikke fremlagt dokumentasjon på bruk av lekkasje pose eller boks på innebygd sisterne.

Konsekvens/tiltak

Tilstandsrapport

• Andre tiltak:

Manglende løsning for synliggjøring av lekkasje øker risikoen for skjulte vannskader i veggkonstruksjon og tilstøtende bygningsdeler. Eventuelle lekkasjer kan bli stående uoppdaget over tid, med fare for fuktskader, råte og muggdannelse. Det anbefales å etablere forskriftsmessig løsning for synliggjøring av lekkasje, eksempelvis ved montering av godkjent lekkasjeboks eller lekkasjepose tilknyttet innebygget sisterne. Alternativt må dokumentasjon på korrekt utførelse fremlegges.

ETASJE > BAD

TG 1 **Ventilasjon**

Det er elektrisk styrt vifte.

ETASJE > BAD

Tilliggende konstruksjoner våtrom

Det er foretatt fuktmåling som stikkprøve i luke i vegg mellom kjøkken og bad. Det ble ikke påvist unormale forhold ved kontrollen. Fuktkvotemåling (vekt %) i konstruksjonen viste verdier under 6 %, og konstruksjonen vurderes på bakgrunn av dette som tørr i det kontrollerte området. Det presiseres at den benyttede fuktmåleren ikke gir utslag på fuktprosent under dette nivået.
Fuktmåling er gjennomført som en begrenset kontroll og kan ikke anses som garanti for at det ikke kan forekomme fukt i andre deler av konstruksjonen som ikke er kontrollert.

KJØKKEN

ETASJE > KJØKKEN

TG 2 **Overflater og innredning**

Kjøkkenet har innredning med glatte fronter. Benkeplaten er av laminat. Det er kjøl/fryseskap, oppvaskmaskin, induksjonstopp, micro, stekeovn, vannstoppsystem og komfyrvakt.

Årstall: 2023 **Kilde:** Eier

Vurdering av avvik:
• Det er avvik:


Kjøkkenet fremstår generelt i god stand. Det er registrert mindre kosmetiske merker på enkelte kjøkkenfronter samt fuktsvelling i bunnplate i skrog ved integrert kjøleskap. Eier opplyser at dette er en eldre skade og ikke et pågående fuktproblem.

Konsekvens/tiltak
• Tiltak:

Fuktsvelling indikerer at materialet tidligere har vært utsatt for fukt. Dersom forholdet er stabilt og ikke pågående, vurderes risikoen som begrenset. Ved ny fuktpåvirkning kan ytterligere materialnedbrytning oppstå.
Tiltak anses ikke som nødvendig per i dag, forutsatt at forholdet er stabilt og ikke utvikler seg videre.



Kosmetiske sår/skader på kjøkkenfront

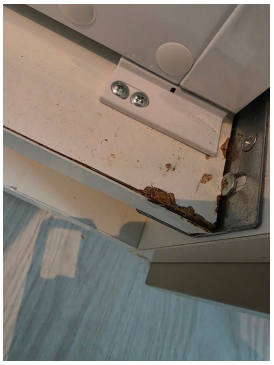

Fuktskadet bunnplate ved fryser.

ETASJE > KJØKKEN

TG 1 **Avtrekk**

Det er kjøkkenventilator med avtrekk ut.

TEKNISKE INSTALLASJONER

TG 2 **Vannledninger**

Det er kobberrør som røropplegg i boligen. Vannrør er ikke kontrollert eller tilstands vurdert utover det som er synlig

Vurdering av avvik:
• Mer enn halvparten av forventet brukstid er passert på innvendige vannledninger.

Deler av anlegget er byttet ut med nye kobber rør i 2023. Resterende kobberrør har passert forventet brukstid. Anbefalt brukstid på innvendige vannrør av kobber er i følge Sintef byggforsk ca 50 år

Konsekvens/tiltak
• Andre tiltak:

Eldre vannrør av kobber kan få korrosjon innvendig, som over tid kan føre til lekkasjer eller redusert vanntrykk. Selv om det ikke er registrert lekkasjer på befaringsdagen, øker risikoen for skader etter hvert som rørene eldes. Det er ikke behov for umiddelbare tiltak ettersom anlegget fungerer som tiltenkt i dag.
Ut fra alder bør det imidlertid påregnes utskifting av røroppleggget ved neste oppgradering eller ved oppussing av våtrom. Ved oppgradering anbefales bruk av moderne rør-i-rør-system i henhold til dagens forskrifter.

Tilstandsrapport

TG 1 Avløpsrør

Det er avløpsrør av plast.

TG 1 Ventilasjon

Boligen har naturlig ventilasjon ved ventiler i vegg og vinduer

TG 1 Varmesentral

Det er installert varmepumpe.

Årstall: 2023 **Kilde:** Eier

TG 2 Varmtvannstank

Varmtvannstanken er på ca. 200 liter.

Årstall: 2007 **Kilde:** Produksjonsår på produkt

Vurdering av avvik:
• Det er ikke påvist tilfredsstillende avrenning eller annen kompenserende løsning fra varmtvannstank.

Varmtvannstanken er plassert i bod uten sluk eller annen form for direkte avrenning. Det finnes sluk i tilstøtende vaskekjeller, men tanken er ikke plassert i rom med avløp.

Konsekvens/tiltak
• Andre tiltak:

Ved eventuell lekkasje fra varmtvannstanken vil vann kunne bli stående i rommet og medføre skade på tilstøtende konstruksjoner og lagret inventar før vann eventuelt når sluk i annet rom. Manglende avrenning øker risikoen for følgeskader ved lekkasje.
Det anbefales å etablere tilfredsstillende lekkasjesikring, eksempelvis ved montering av sluk eller annen kompenserende løsning som begrenser risiko for vannskader.

Elektrisk anlegg

Dette er en forenklet kontroll begrenset til de spørsmål og undersøkelser som forskrift til avhendingslova (tryggere bolighandel) § 2-18 inneholder. Dette kan ikke sammenlignes med en kontroll utført av offentlig myndighet (Det lokale eltilsyn) eller registrert elektrovirksomhet, og en bygningssakkyndig har verken kompetanse eller lov til å foreta en slik kontroll.

Tilstanden er vurdert ut fra den forenklede og begrensede kontrollen som forskriften inneholder. El-anlegget kan ha feil og mangler som en slik forenklet undersøkelse ikke vil avdekke. Vær derfor oppmerksom på denne risikoen, og søk videre veiledning eller få en fullstendig kontroll utført av registrert elektrovirksomhet.

Sikringsskap med automatsikringer

1. Foreligger det eltilsynsrapport de siste 5 år, og det er ikke foretatt arbeid på anlegget etter denne, utenom retting av eventuelle avvik i eltilsynsrapport (dvs en el-tilsynsrapport uten avvik)?
   Nei

Spørsmål til eier

2. Når ble det elektriske anlegget installert eller sist gang totalt rehabilitert (årstall)? Med totalt rehabilitert menes fullstendig utskiftet anlegg fra inntakssikring og videre.
   2023
3. Er alle elektriske arbeider/anlegg i boligen utført av en registrert elektroinstallasjonsvirksomhet?
   Ja
4. Er det elektriske anlegget utført eller er det foretatt tilleggsarbeider på det elektriske anlegget etter 1.1.1999?
   Ja

   Eksisterer det samsvarserklæring?
   Ja
5. Foreligger det kontrollrapport fra offentlig myndighet – Det Lokale Eltilsyn (DLE) eller eventuelt andre tilsvarende kontrollinstanser med avvik som ikke er utbedret eller kontrollen er over 5 år?
   Ja
6. Forekommer det ofte at sikringene løses ut?
   Nei
7. Har det vært brann, branntilløp eller varmgang (for eksempel termiske skader på deksler, kontaktpunkter eller lignende) i boligens elektriske anlegg?
   Nei

Generelt om anlegget

8. Er det tegn til at det har vært termiske skader (tegn på varmgang) på kabler, brytere, downlights, stikkontakter og elektrisk utstyr? Sjekk samtidig tilstanden på elektrisk tilkobling av varmtvannsbereder, jamfør eget punkt under varmtvannstank
   Nei
9. Er der synlig defekter på kabler eller er disse ikke tilstrekkelig festet?
   Nei

Inntak og sikringsskap

10. Er det tegn på at kabelinnføringer og hull i inntak og sikringsskap ikke er tette, så langt dette er mulig å sjekke uten å fjerne kapslinger?
    Nei
11. Finnes det kursfortegnelse, og er den i samsvar med antall sikringer?
    Ja
12. Foreta en helhetsvurdering av det elektriske anlegget, dets alder, allmenne tilstand og fare for liv og helse. Bør det elektriske anlegget ha en utvidet el-kontroll?
    Nei

FORHOLD SOM ÅPENBART KAN MEDFØRE FARE FOR HELSE, MILJØ OG SIKKERHET

Helse, miljø og sikkerhet

Tilstandsrapport

Dette punktet inneholder tydelige og lett synlige forhold ved boligen som åpenbart kan påvirke helse, miljø og sikkerhet, og som bygningssakkyndige har oppdaget. Terskelen for hva som anses som åpenbart er høy, og det utføres ikke undersøkelser med sikte på å avdekke slike forhold. Punktet omfatter ikke skjulte eller ikke-synlige forhold, tekniske vurderinger eller forhold som krever spesialundersøkelser. Forhold vurderes etter byggteknisk forskrift på befaringstidpunktet.

Vurdering av avvik:

• Det er ikke foretatt radonmålinger, og bygget er heller ikke utført med radonsperre.

• Rekkverket på balkong eller terrasse er for lavt i forhold til dagens krav.

Konsekvens/tiltak

• Det bør gjennomføres radonmålinger.

• Rekkverkshøyde på balkong eller terrasse må endres for å tilfredsstille krav på byggemeldingstidspunktet.

Arealer, byggetegninger og brannceller

Standard gjeldende fra 01.01.2024

Arealmålinger og arealoppsett er basert på Norsk standard 3940:2023 Areal- og volum-beregninger av bygninger. Arealet gjelder for tidspunktet da boligen ble målt


Hva er måleverdig areal?

Arealet i rommet må ha minst 1,90 m fri høyde over gulvet og minst bredde på 0,60 m. Et loft med skråtak vil for eksempel bare få registrert målbart areal der høyden er minst 1,90 m og bredden minst 0,60 m. Rommet må ha dør eller luke og gangbart gulv.

Hva er bruksareal?

BRA = BRA-i + BRA-e + BRA-b

Bruksarealet for bygningen er bruttoarealet minus arealet som opptas av yttervegger.

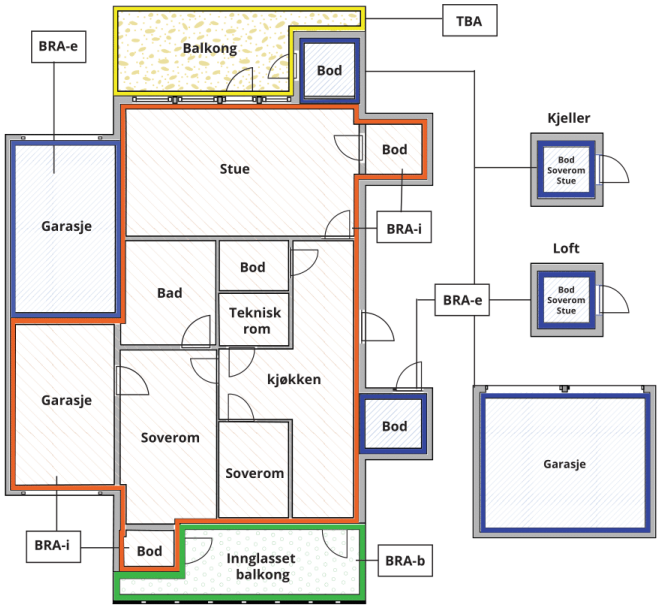



Carport og/eller garasjeplass i felles garasjeanlegg er ikke måleverdig areal

Internt bruksareal **(BRA-i)**	Arealet innenfor boenheten(e)
Eksternt bruksareal **(BRA-e)**	Arealet av alle rom utenfor boenheten(e) og som tilhører denne, slik som for eksempel boder
Innglasset balkong mv **(BRA-b)**	Arealet av innglasset balkong, veranda eller altan når denne er tilknyttet boenheten(e)
Terrasse- og balkongareal **(TBA)**	Arealet av terrasser, åpne balkonger og åpen altan tilknyttet boenheten(e)
Gulvareal **(GUA)**	Er sum av BRA (bruksareal) og ALH (areal med lav takhøyde). Areal med lav takhøyde (ALH) er ikke måleverdig areal, som skyldes skråtak og lav himlingshøyde. GUA kan opplyses i markedsføring der det er aktuelt for den konkrete boligen og kun sammen med BRA-i, for eksempel der gulvflaten har en verdi og har funksjon ved møblering og bruk av rommene. Ikke innredet areal som kaldloft, måles og oppgis normalt ikke.

Arealet kan ikke alltid fastsettes nøyaktig

Areal kan være komplisert eller umulig å måle opp nøyaktig fordi det er vanskelig å fastslå tykkelsen på innervegger, skjevheter i og utforming av bygningskonstruksjoner som karnapp, buer og vinkler som ikke er rette, åpne rom over flere etasjer og så videre.

Eiendommens markedsverdi kan ikke baseres på en matematisk beregning basert på antall kvadratmeter opplyst i rapporten. Opplysninger om areal kan altså ikke alene benyttes for å beregne eiendommens verdi.

Den bygningssakkyndige kan avdekke eventuelle bruksendringer og avvik i branncelleinndeling

Den bygningssakkyndige ser på byggetegninger hvis de er tilgjengelige og dette er en del av oppdraget,og vurderer bruken av boligen opp mot tegningene. Hvis den bygningssakkyndig avdekker at en bolig ikke ser ut til å være delt opp i brannceller etter kravene i byggteknisk forskrift på befaringstidspunktet, skal det opplyses om dette.

Reglene om bruksendring og brannceller kan være kompliserte. Søk videre faglige råd om rapporten ikke gir deg svar. Den bygningssakkyndige kan ikke vurdere og svare på alle spørsmål, og kan heller ikke vite om kommunen kan gi unntak for kravene som gjelder. Vil du vite mer?

Om brannceller

En branncelle er hele eller avgrensede deler av en bygning hvor en brann fritt kan utvikle seg uten at den kan spre seg til andre bygninger eller andre deler av bygningen i løpet av en fastsatt tid.

Om bruksendring

Bruksendring er å endre bruken av et rom fra en tillatt bruk til en annen. Dette kan kreve søknad og tillatelse, for eksempel hvis du endrer et rom fra bod til soverom eller arbeidsrom,eller hvis du endrer en bolig til to separate boliger.

Rom for varig opphold har krav til takhøyde, romstørrelse,rømningsvei og lysforhold som må være oppfylt. Du kan søke kommunen om unntak for kravene, men kan ikke regne med å få unntak for krav som går på helse og sikkerhet, for eksempel krav til rømningsvei.

Bruksendring som krever godkjenning, og som ikke er søkt bruksendret, er ulovlig. Kommunen kan etter plan- og bygningsloven kapittel 32 forfølge overtredelser. Kommunen kan pålegge deg å avslutte den ulovlige bruken, eventuelt å rette eller tilbakeføre rommet til godkjent bruk.

Arealer

Boligbygg med flere boenheter

	Bruksareal BRA m²				
Etasje	**Internt bruksareal (BRA-i)**	**Eksternt bruksareal (BRA-e)**	**Innglasset balkong (BRA-b)**	**SUM**	**Terrasse- og balkongareal (TBA)**
Etasje	64			64	9
SUM	**64**				**9**
SUM BRA	**64**				

Romfordeling

Etasje	**Internt bruksareal (BRA-i)**	**Eksternt bruksareal (BRA-e)**	**Innglasset balkong (BRA-b)**
Etasje	Entré, bad, kjøkken, stue, soverom, soverom 2, soverom 3		

Kommentar

Leiligheten disponerer én bod på loft med gulvareal på ca. 9 m², hvorav ca. 5 m² har lav himlingshøyde. I tillegg er det et rom på ca. 9 m² på loft som er omdisponert til soverom.

I kjeller disponerer leiligheten to boder med samlet areal på ca. 9 m².

Takstmann har ikke kontrollert eller verifisert eierskap, seksjonering eller bruksrett knyttet til bodene. De nevnte rommene er ikke medtatt i arealberegningen.

Lovlighet

Byggetegninger

Det foreligger godkjente og byggemeldte tegninger, men det er avvik fra disse.

Kommentar: Dagens planløsning avviker fra forelagte godkjente og byggemeldte tegninger.

Det er videre montert balkongdør og etablert terrasse som ikke fremkommer av forelagte tegninger. Det er ikke fremlagt skriftlig dokumentasjon på godkjent fasadeendring eller annen offentlig behandling av tiltaket.

Eier opplyser at tiltaket er utført i tråd med borettslagets godkjente fasadeendringer, samt at det etter dialog med kommunen ikke ble vurdert som søknadspliktig. Denne opplysningen er ikke dokumentert skriftlig overfor takstmann.

Nyere håndverkstjenester

Er det ifølge eier utført håndverkstjenester på boligen siste 5 år? ☑ Ja ☐ Nei

Kommentar: Det foreligger samsvarserklæring på utført elektro arbeid.

Total fordeling mellom P-ROM og S-ROM

Tabellen under viser fordelingen av P-ROM og S-ROM etter veiledningen til NS 3940: 2012. Dette er til informasjon og til sammenligning. Tallene er omtrentlige, kan avvik fra faktiske målinger og er ikke juridisk bindende

	P-ROM(m2)	**S-ROM(m2)**
Boligbygg med flere boenheter	64	0

Befarings - og eiendomsopplysninger

Befaring

Dato	Til stede	Rolle
16.2.2026	Lars Milje	Takstingeniør

Matrikkeldata

Kommune	gnr.	bnr.	fnr.	snr.	Areal	Kilde	Eieforhold
1106 HAUGESUND	28	893		0	2594.5 m²	BEREGNET AREAL (Ambita)	Eiet

Adresse
Skeisvannsvegen 15 C

Hjemmelshaver
Oddabygg Borettslag

Andelsobjekt

Boligselskap	Org.nr.	Leil. nr.	Forretningsfører	Eier av adkomstdokumenter
/ODDABYGG BORETTSLAG	979897863			Brakedal Frode

Innskudd, pålydende mm

Andelsnummer
12

Eiendomsopplysninger

Beliggenhet

Eiendommen ligger i et etablert boligområde i Haugesund kommune. Området består hovedsakelig av boligbebyggelse og har kort avstand til Haugesund sentrum med tilhørende servicetilbud, skoler, kollektivtransport og øvrige fasiliteter. Området fremstår som rolig.

Adkomstvei

Eiendommen har adkomst via offentlig veg eller gate.

Tilknytning vann

Eiendommen er tilknyttet offentlig vannforsyning via private stikkledninger.

Tilknytning avløp

Eiendommen er tilknyttet offentlig avløpsnett via private stikkledninger.

Regulering

Eiendommen ligger i et område regulert til boligbebyggelse.

Kilder og vedlegg

Dokumenter

Beskrivelse	Dato	Kommentar	Status	Sider	Vedlagt
Ordrebekreftelse	04.02.2026		Fremvist		Nei
Egenerklæring			Fremvist		Nei

Revisjoner

Versjon	Ny versjon	Kommentar
1	18.02.2026	

For gyldighet på rapporten se forside

Forutsetninger

Tilstandsrapportens avgrensninger

STRUKTUR OG REFERANSENIVÅ

•Rapporten baserer seg på krav i forskrift til avhendingslova (tryggere bolighandel). Rapportens struktur, metode og begrepsbruk følger i hovedsak Norsk Standard NS 3600:2018 (teknisk tilstandsanalyse ved omsetning av bolig), samt Takstbransjens retningslinjer for arealmåling når det gjelder fordeling mellom P-areal og S-areal.

•Bygningssakkyndig er ikke ansvarlig for tilbakeholdt eller uriktig informasjon, som har betydning for tilstandsvurderingen. Rapporten beskriver avvik, det vil si en tilstand som er dårligere enn referansenivået. Rapporten vil normalt ikke fremheve positive sider ved boligen ut over det som fremgår av tilstandsgradene.

•For anbefalte tiltak ved TG2 og TG3 må du vurdere om tiltakene er nødvendige og lønnsomme. Hva det vil koste å utbedre rom eller bygningsdeler vil avhenge av registrerte avvik og tiltak som kommer frem i rapporten. Anslaget er gitt på generelt grunnlag basert på prisintervaller. Anslaget må ikke forveksles med en konkret vurdering og tilbud fra en entreprenør eller håndverker. Utbedringskostnadene vil også avhenge av personlige preferanser og markedspris på materialer og tjenesteyter.

•Vurdering mot byggeregler
Den bygningssakyndige vil vurdere boligen mot hvordan det var vanlig å bygge og regler som gjaldt på søknadstidspunktet. Noen rom og bygningsdeler slik som bad og vaskerom, og forhold som gjelder sikkerhet mot brann, rekkverk og trapper osv., vil den bygningssakkyndige vurdere mot dagens regelverk. Etter dagens regelverk vil disse kunne få en tilstandsgrad 2 eller 3 uten at det nødvendigvis er krav om at avviket må utbedres.

PRESISERINGER

Tilstandsrapporten gjelder hovedbygget. Tilleggsbygninger, som for eksempel garasje, gis kun en enkel beskrivelse.

Avvik er vurdert ut fra tekniske forskrifter på godkjenningstidspunktet for bygget. Noen bygningsdeler er vurdert etter gjeldende teknisk forskrift på befaringstidspunktet. Dette gjelder blant annet:

i. våtrom (bad, vaskerom) og andre fuktutsatte rom

ii. forhold knyttet til brann, rømming, sikkerhet, for eksempel rekkverkshøyder/åpninger, ulovlige bruksendringer, branncelle r osv.

•For skjulte konstruksjoner, som vann og avløp uten dokumentasjon, er kvalitet og alder vurdert.

•Fastmonterte installasjoner, for eksempel innfelt belysning og høyttalere, skal ikke demonteres for å sjekke dampsperren bak. Dette er av hensyn til bygningssakkyndiges kompetanse og risikoen for skade.

•Kontroll av fukt i konstruksjonen ved hulltaking i bad og vaskerom (våtrom), rom under terreng (kjelleretasje, underetasje og sokkeletasje) eller andre bygningsdeler, skal skje etter eiers aksept. Hulltaking av våtrom og rom under terreng kan i visse tilfeller unnlates (ref. forskrift til avhendingslova).

•Kontroll av romfunksjoner for P-ROM blir bare utført når det ikke foreligger godkjente og byggemeldte tegninger, eller når tegninger ikke stemmer med dagens bruk.

•Bygningssakkyndig gir en forenklet vurdering av branntekniske forhold og elektriske installasjoner i boligen hvis det er mer enn fem år siden siste el-tilsyn. Ved behov for grundigere undersøkelser, kan bygningssakkyndig anbefale boligkjøper ta kontakt med offentlige myndigheter eller en kvalifisert elektrofaglig fagperson.

TILLEGGSUNDERSØKELSER

Etter avtale med eier kan tilstandsanalysen utvides til også å omfatte tilleggsundersøkelser utover minimumskravet i forskriften.

BEFARINGEN

Rapporten gir en vurdering av byggverk og bygningsdeler som bygningssakkyndig har observert, og som fremkommer av forskrift til avhendingslova. Rapporten er likevel ingen garanti for at det ikke kan finnes skjulte feil, skader og mangler. NS 3600:2018 (teknisk tilstandsanalyse ved omsetning av bolig) har undersøkelsesnivå 1 til 3, hvor nivå 1 er det laveste og basert på visuell observasjon. Rapporten er basert på undersøkelsesnivå 1, med noen få unntak: våtrom og rom under terreng.

I praksis betyr dette at:

•befaringen skal begrenses til kun visuelle observasjoner på tilgjengelige flater uten fysiske inngrep (f.eks. riving).

•flater som er skjult av snø eller på annen måte ikke er tilgjengelig eller skjult, blir ikke kontrollert.

•det blir ikke utført funksjonsprøving av bygningsdeler, som isolasjon, piper, ventilasjon, elektrisk anlegg, osv.

•det gis ikke en vurdering av boligens tilbehør, hvite- og brunevarer og annet inventar. Dette gjelder også integrert tilbehør.

•inspisering av yttertak er basert på det som er synlig, normalt på innsiden fra loftet og utvendig fra stige/bakkenivå. I en del situasjoner er det ikke sikkerhetsmessig forsvarlig å undersøke taket fra utsiden, og da vil vurderingen være basert på alder og materialer.).

•stikkprøvetakninger er tilfeldig valgt og kan innebære kontroll under overflaten med spiss redskap eller lignende.

UTTRYKK OG DEFINISJONER

•Referansenivå: kravet til bygningsdelen eller rommet på byggetidspunktet.

•Tilstand: byggverkets eller bygningsdelens tekniske, funksjonelle eller estetiske status på et gitt tidspunkt.

•Symptom: forhold som gir indikasjon på hvilken tilstand et byggverk eller en bygningsdel befinner seg i. Benyttes ved beskrivelse av avvik og alder.

•Skadegjørere: i hovedsak råte, sopp og skadedyr.

•Fuktsøk: overflatesøk med egnet søkeutstyr som fuktindikator eller visuelle observasjoner.

Forutsetninger

•Fuktmåling: måling av fuktinnhold i materiale eller i bakenforliggende konstruksjon ved bruk av egnet måleutstyr, blant annet hammerelektrode og pigger.

•Hulltaking: boring av hull for inspeksjon og fuktmåling i risikoutsatte konstruksjoner, primært i tilstøtende vegger til bad, utforede kjellervegger og eventuelt i oppforede kjellergulv.

•Normal slitasjegrad: forventet slitasje av materiale i overflaten som er basert på enkle visuelle observasjoner. Kan vurderes sammen med bygningsdelens alder.

•Forventet gjenværende brukstid: anslått tid et byggverk eller en del av et byggverk vil kunne tjene sitt formål (NS 3600:2018, termer og definisjoner punkt 3.9).

AREALBEREGNING FOR BOENHETER

•Areal fastsettes etter Forskrift til avhendingsloven og Norsk Standard 3940 Areal- og volum-beregninger av bygninger fra 2023.

•Areal oppgis i hele kvadratmeter i rapporten, og gjelder for det tidspunkt oppmålingen fant sted.

•Bruksareal (BRA) er det måleverdige arealet som er innenfor omsluttede vegger målt i gulvhøyde (bruttoareal minus arealet som opptas av yttervegger). I tillegg til gulvhøyde gjelder regler om fri bredde for at arealet skal være måleverdig, med betydning for BRA av for eksempel loft med skråtak. BRA består av internt bruksareal (BRA-i), eksternt bruksareal (BRA-e) og innglasset balkong mv (BRA-b). Terrasse- og balkongareal (TBA) opplyses der tilstandsrapporten skal benyttes i boligomsetningen og der det er aktuelt. I tillegg kan gulvareal (GUA) og areal med lav takhøyde (ALH) opplyses sammen med BRA der det er aktuelt og en del av oppdraget. Rom skal ha atkomst og gangbart gulv for å kunne regnes som BRA/måleverdig areal.

•Arealet måles og oppgis dersom arealet oppfyller krav til måleverdighet, slik som at arealet må ha minst en bredde på 0,6m og minst en høyde på 1,9 m osv. Et rom kan være i strid med teknisk forskrift og mangle godkjennelse hos kommunen for den aktuelle bruken, uten at dette får betydning for om arealet måles og oppgis i tilstandsrapporten. Når arealet måles tas det ikke hensyn til om arealet er lovlig oppført eller om bruken er lovlig, bruksendringer, lysforhold eller andre sikkerhetsmangler.

•Eiendommens markedsverdi kan ikke baseres på en rent matematisk beregning i forhold til antall kvadratmeter opplyst i rapporten. Opplysninger om areal kan altså ikke alene benyttes for beregning av eiendommens verdi.

•Rom som ligger utenfor boenheten, men som eier har påvist og/eller opplyst at tilhører boenheten, er oppmålt og inkludert i BRA-e. Det er ikke fremvist dokumentasjon på at rommet tilhører boenheten, med mindre dette er angitt særskilt. Rom utenfor boenheten kan omdisponeres av borettslaget/sameiet og dette kan påvirke boligens BRA. Vær oppmerksom på at NS 3940:2023 og eierseksjonsloven har ulik definisjon av fellesareal. Ved arealmåling gjelder NS 3940:2023 som definerer fellesareal slik: “Delen av bygning som brukes av to eller flere bruksenheter eller til bygningens forvaltning, drift eller vedlikehold.

•Se øvrig informasjon om areal i rapporten, Norsk Standard 3940 (2012 og 2023) og veiledningen til disse.

PERSONVERN

Verdi, takstingeniøren og takstforetaket behandler personopplysninger som takstingeniøren trenger for å kunne utarbeide rapporten. Personvernerklæring med informasjon om bruk av personopplysninger og dine rettigheter finner du her Personvernerklæring - iVerdi

EGENERKLÆRINGSSKJEMA

Til orientering vil dette skjema være en del av salgsoppgaven

Meglerfirma
Meglerhuset Rele AS

Oppdragsnr.
1-0047/26

Selger 1 navn
Frode Brakedal

Gateadresse
Skeisvannsvegen 15C

Poststed	Postnr
HAUGESUND	5519

Er det dødsbo?

☑ Nei ☐ Ja

Avdødes navn

Er det salg ved fullmakt?

☑ Nei ☐ Ja

Hjemmelshavers navn

Har du kjennskap til eiendommen?

☐ Nei ☑ Ja

Når kjøpte du boligen?

År: 2023

Hvor lenge har du eid boligen?

Antall år: 2

Antall måneder: 11

Har du bodd i boligen siste 12 måneder?

☑ Nei ☐ Ja

I hvilket forsikringsselskap har du tegnet villa/husforsikring?

Forsikringsselskap

Polise/avtalenr.

Spørsmål for alle typer eiendommer

1 Kjenner du til om det er/har vært feil tilknyttet våtrommene, f.eks. sprekker, lekkasje, råte, lukt eller soppskader?

☑ Nei ☐ Ja

Document reference: 1-0047/26

2 Kjenner du til om det er utført arbeid på bad/våtrom?

Svar	Ja, kun av ufaglært/egeninnsats/dugnad
Beskrivelse	Min far er pensjonert rørlegger.
Arbeid utført av	Fitjar Rør og Sanitær

2.1 Ble tettesjikt/membran/sluk oppgradert/fornyet?

☐ Nei ☑ Ja

Beskrivelse	Har tatt bort gamle flirer på gulv og rettet opp feil fall med støp. Ny membran og nye fliser på gulv.

2.2 Er arbeidet byggemeldt?

☑ Nei ☐ Ja

3 Kjenner du til om det er/har vært tilbakeslag av avløpsvann i sluk eller lignende?

☑ Nei ☐ Ja

4 Kjenner du til feil eller om har vært utført arbeid/kontroll på vann/avløp?

Svar	Ja, kun av ufaglært/egeninnsats/dugnad
Beskrivelse	Gjort av min far som er pensjonert rørlegger.

5 Kjenner du til om det er/har vært problemer med drenering, fuktinnsig, øvrig fukt eller fuktmerker i underetasje/kjeller?

☑ Nei ☐ Ja

6 Kjenner du til om det er/har vært utettheter i terrasse/garasje/tak/fasade?

☑ Nei ☐ Ja

7 Kjenner du til om det er/har vært problemer med ildsted/skorstein/pipe f.eks. dårlig trekk, sprekker, pålegg, fyringsforbud eller lignende?

☑ Nei ☐ Ja

8 Kjenner du til om det er/har vært f.eks. sprekker i mur, skjeve gulv eller lignende?

☐ Nei ☑ Ja

Beskrivelse	Store skjevheter i alle gulv. Alle gulv er åpnet og etterisolert med 20cm isolasjon glava, samt rettet og bygget nytt.

9 Kjenner du til om det er/har vært sopp/råteskader/insekter/skadedyr på eiendommen som rotter, mus, maur eller lignende?

☑ Nei ☐ Ja

10 Kjenner du til om det er/har vært skjeggkre i boligen?

☑ Nei ☐ Ja

11 Kjenner du til om det er/har vært utført arbeid på el-anlegget eller andre installasjoner (f.eks. oljetank, sentralfyr, ventilasjon)?

Svar	Ja, kun av faglært
Beskrivelse	Alt elektrisk byttet ut. På badet står spottene i taket igjen.
Arbeid utført av	Aarskog Elektro AS

11.1 Foreligger det samsvarserklæring (i henhold til forskrift om elektriske lavspenningsanlegg)?

☐ Nei ☑ Ja

12 Kjenner du til om det er utført kontroll av el-anlegget og/eller andre installasjoner (f.eks. oljetank, sentralfyr, ventilasjon)?

☑ Nei ☐ Ja

13 Har du ladeanlegg/ladeboks for elbil i dag?

☐ Nei ☑ Ja

Beskrivelse	Borettslaget har 2 ladestasjoner, som er appstyrt.

Document reference: 1-0047/26

14 Kjenner du til om ufaglærte har utført arbeid som normalt bør utføres av faglærte, utover det som er nevnt tidligere (f.eks. drenering, murerarbeid, tømrerarbeid etc)?

☐ Nei ☑ Ja

Beskrivelse: Hele leligheten er pusset opp.

15 Er det nedgravd oljetank på eiendommen?

☑ Nei ☐ Ja

16 Kjenner du til om det har vært utført arbeid på terrasse/garasje/tak/fasade?

Svar: Ja, kun av ufaglært/egeninnsats/dugnad

Beskrivelse: Bygget ny balkong.

17 Selges eiendommen med utleiedel, leilighet, hybel eller tilsvarende?

☑ Nei ☐ Ja

18 Kjenner du til om det er innredet/bruksendret/bygget ut i kjeller eller loft eller andre deler av boligen?

☑ Nei ☐ Ja

19 Kjenner du til forslag eller vedtatte reguleringsplaner, andre planer, nabovarsel eller offentlige vedtak som kan medføre endringer i bruken av eiendommen eller av dens omgivelser?

☐ Nei ☑ Ja

Beskrivelse: 1106_RL1809. Disponering av areal på nordside. Ny sykkelvei. Kan få konsekvenser for parkering på fortauet.

20 Kjenner du til om det foreligger påbud/heftelser/krav/manglende tillatelser vedrørende eiendommen?

☑ Nei ☐ Ja

21 Er det foretatt radonmåling?

☑ Nei ☐ Ja

22 Kjenner du til manglende brukstillatelse eller ferdigattest?

☑ Nei ☐ Ja

23 Kjenner du til om det foreligger skaderapporter/ tilstandsvurderinger eller utførte målinger?

☑ Nei ☐ Ja

24 Er det andre forhold av betydning ved eiendommen som kan være relevant for kjøper å vite om (f.eks. rasfare, tinglyste forhold eller private avtaler)?

☐ Nei ☑ Ja

Beskrivelse: Borettslaget ønsker å føre ansvar for toalett på loft over på beboerne. Dette medfører mer kontroll på fellesareal internt, noe som er positivt.

Spørsmål for bolig i sameie/borettslag/boligaksjeselskap:

25 Kjenner du til om sameiet/laget/selskapet er involvert i tvister av noe slag?

☑ Nei ☐ Ja

26 Kjenner du til vedtak/forslag til vedtak om forhold vedr. eiendommen som kan medføre økte felleskostnader/økt fellesgjeld?

☑ Nei ☐ Ja

27 Kjenner du til om det er/har vært sopp/råteskader/insekter/skadedyr i sameiet/laget/selskapet (fellesareal eller i andre boliger) som rotter, mus, maur eller lignende?

☑ Nei ☐ Ja

28 Kjenner du til om det er/har vært skjeggkre i sameiet/laget/selskapet (fellesareal eller i andre boliger)?

☑ Nei ☐ Ja

Document reference: 1-0047/26

Tilleggskommentar

Bilder kan fremlegges for indikasjon på grad og metode for oppussing.

Jeg bekrefter at opplysningene er gitt etter beste skjønn. Jeg er kjent med at dersom jeg har gitt ufullstendige, uriktige eller misvisende opplysninger om eiendommen, vil forsikringsselskapet kunne søke hel eller delvis regress for sine utbetalinger eller redusere sitt ansvar helt eller delvis, jfr. vilkår for boligselgerforsikring punkt 7.1 og forsikringsavtaleloven kapittel 4.

Jeg er orientert om mitt mulige ansvar som selger etter avhendingsloven, eventuelt etter kjøpsloven (aksjeboliger), og om forsikringsgiver sitt boligselgerforsikringstilbud.

Jeg er klar over at avtale om forsikring er bindende. Jeg er også klar over at premietilbudet først kan påberopes når boligen er solgt (budaksept). Premietilbudet som er gitt av megler er bindende for forsikringsgiver i 6 – seks – måneder fra oppdragsinngåelse med megler.

Etter dette vil premien og forsikringsvilkårene kunne justeres. Når premietilbudet ikke lenger er bindende for forsikringsselskapet må egenerklæringsskjemaet signeres på nytt og eventuelle endringer påføres. Det vil da være forsikringspremien og forsikringsvilkårene på ny signeringsdato som legges til grunn.

Det kan ikke tegnes boligselgerforsikring ved følgende salg:

- mellom ektefeller eller slektninger i rett oppstigende eller nedstigenede linje, søsken, eller
- mellom personer som bor eller har bodd på boligeiendommen og/eller
- når salget skjer som ledd i sikredes næringsvirksomhet/er en næringseiendom
- etter at boligeiendommen er lagt ut for salg.
- ved salg av helårs- og fritidsbolig er det krav til at det foreligger tilstandsrapport i henhold til Forskrift til avhendingslova (tryggere bolighandel).

Forsikringsselskapet kan ved skriftlig samtykke akseptere tegning av forsikring også i ovennevnte tilfeller.

Dersom forsikringsselskapet ikke har gitt skriftlig samtykke, kan erstatningen bortfalle.

Ved oppgjørsoppdrag trer forsikringen i kraft når kontrakten er signert av begge parter, begrenset til siste 12 måneder før overtakelse.

Forøvrig oppfordrer selger potensielle kjøpere til å undersøke eiendommen grundig, jf avhendigsloven § 3-10 og kjøpsloven § 20 (aksjeboliger).

Gyldig forsikring forutsetter at det for helårs- og fritidsbolig foreligger tilstandsrapport som er i henhold til Forskrift til avhendingslova (tryggere bolighandel).

☑ Jeg ønsker boligselgerforsikring, og bekrefter å ha mottatt og lest forsikringsvilkårene og informasjonsbrosjyre til selger i forbindelse med kjøp av boligselgerforsikring. Forsikringen trer i kraft på det tidspunkt det foreligger en budaksept mellom partene, begrenset til tolv måneder før overtagelse. Ved oppgjørsoppdrag trer forsikringen i kraft når kontrakten er signert av begge parter, begrenset til siste 12 måneder før overtakelse. Jeg bekrefter med dette at eiendommen ikke er en næringseiendom, at den ikke selges som ledd i næringsvirksomhet eller mellom ektefeller eller slektninger i rett oppstigende eller nedstigende linje, søsken, eller mellom personer som bor eller har bodd på boligeiendommen. Gyldig forsikring forutsetter at det for helårs- og fritidsbolig foreligger tilstandsrapport som er i henhold til Forskrift til avhendingslova (tryggere bolighandel). Forsikringen er ugyldig dersom den tegnes i strid med forsikringsvilkårene. Jeg er innforstått med at eiendomsmegleren ikke har fullmakt til å gjøre unntak fra ovennevnte begrensninger. Jeg er oppmerksom på at 8% av total forsikringspremie er honorar til Söderberg & Partners.

☐ Jeg ønsker ikke boligselgerforsikring, men megler har tilbudt meg å kjøpe slik forsikring.

☐ Jeg kan ikke kjøpe boligselgerforsikring ihht vilkår.

Document reference: 1-0047/26

E-Signing validated

secured by IN GROUPE

NAME OF SIGNER	IDENTIFIER	TIME	ELECTRONIC ID
Frode Brakedal	b79d9f7247c0395d27656 62c7b2039aaa5304797	07.02.2026 08:43:33 UTC	Signer authenticated by One time code

Document reference: 1-0047/26

- This is a PDF document digitally signed by IN Groupe's E-Signing service.
- The document's integrity is protected by signing and sealing the contents with a certificate issued to IN Groupe by a third party. Validating the signature confirms that the contents have not been modified since the time of signing.
- For more information about document formats, see https://doc.ingroupe.com/developer

Ludvig Eriksen A.s - Haugesund
445

L. nr. 774/52

Ferdigattest.

Byggemelding av 24-5-50 vedr. Nybygg - Våningshus

på nr. 75 c Skeisvannsveien

Byggherre H/S Oktobygg Ansvarsh. Peder Dahle

godkjent 26-5-50 sak 275/50 Dept. —

Huset er oppført overensstemmende med bygningsloven i tre/~~mur/betong~~

i 2 etasjer + kjelder + loft.

Bebygget grunnflate 150,— m² + garasje for — biler — m².

Bygget inneholder
og følgende leiligheter og rom:

I etasje nr.	Antall leiligheter	a rom	Kjøkken	Bad	W. C.	Kontor	Butikker	Verksted	
I	2	3	1	1	1				
II	2	3	1	1	1				
Loft		4			1				

Oppvarmning: Ovner og elektrisk

Loddpiper: 2 - 4" u 3 etg.

Ildsteder: I kjelleren: Vaskekomfur på loft:
i 1ste etasje: 2 kaminer i 4de etasje:
i 2nen etasje 2 kaminer i 5te etasje:
i 3dje etasje:

Haugesund, den 18/11 1952

P. S. Larsen
Bygningssjef.

Sendes: Byggherren ved den ansvarshavende.

W. K. Knudsen

Haugesund kommune	**Ferdigattest** Etter plan- og bygningslova (pbl) av 27. juni 2008 § 21-10, jf. byggesaksforskrifta (SAK10) §§ 8-1 og 8-2.
Saksnummer: 23/14430- 11	
Ansvarlig søker IVERK AS Haraldsgata 90 5528 HAUGESUND	**Tiltakshaver** Oddabygg Borettslag Postboks 2721 7439 TRONDHEIM
Ferdigattest er gitt for:	
Adresse	**Gårdsnr**. 28 **Bruksnr**. 893

Type tiltak/bygning Opparbeiding av parkeringsplass for el-bil Etablering av felles renovasjonsordning Forstøtningsmur
Dato for søknad om ferdigattest
Vedtaksdato: 08.02.2026
Vedtaksnummer 092/26
Bygningen/tiltaket må ikke tas i bruk til annet formål enn det er gitt tillatelsen for, jf. pbl § 20-3.
Merknader Det er ikke gitt opplysninger om at det er gjort endringer i forhold til godkjent dokumentasjon for tiltaket. Vi forutsetter derfor at tiltaket er utført i tråd med gitt tillatelse, godkjent dokumentasjon og merknader gitt i tillatelsen.
Sted Haugesund **Dato** 08.02.2026
Underskrift Anita Heggheim Tjøsvoll *Dokumentet er godkjent elektronisk.*


Du kan klage på vedtaket


Som part i saken har du rett til å klage på vedtaket. Du finner mer informasjon om klageretten på siste side.


Klagerett


Du har rett til å klage på dette vedtaket. Klageretten er omtalt i forvaltningsloven § 28.

Klagefrist	Klagefristen er tre uker fra den dagen du fikk dette brevet. Det er nok at klagen er sendt på e-post eller postlagt før fristen går ut. Dersom du klager så sent at det kan være uklart for oss om du har klaget i rett tid, bør du opplyse om datoen for når du mottok brevet. Dersom du klager for sent, kan vi se bort fra klagen. Du kan søke om å få lengre klagefrist. Dette må i så fall begrunnes.
Innhold i klagen	Du må opplyse om hvilket vedtak du klager på, grunnen til at du klager, hvilke endringer du ønsker, og eventuelt andre opplysninger som kan ha noe å si for vår vurdering av klagen. Klagen må være underskrevet.
Hvem sender du klagen til?	Klagen sender du på e-post til postmottak@haugesund.kommune.no eller i brev til Haugesund kommune, Byggesak og tilsyn, Postboks 2160, 5504 HAUGESUND. Dersom vedtaket vårt ikke endres som følge av klagen, sender vi klagen til klageinstansen for endelig vedtak.
Klageinstans	Statsforvalteren er klageinstans i noen saker, og kommunens klageutvalg, er klageinstans i andre saker. Dersom saken går til en klageinstans, vil du få konkret beskjed om hvilken instans det er.
Rett til å se dokumentene og til å kreve veiledning	Med noen unntak har du rett til å se dokumentene i saken. Reglene om dette finner du i §§ 18 og 19 i forvaltningsloven. Har du behov for veiledning, ta kontakt med oss, så vil vi gi nærmere veiledning om retten til å klage, om framgangsmåten og om saksgangen ellers.
Kostnadene med klagesaken	Hvis vedtaket blir endret til din fordel, kan du ha krav på å få dekket større kostnader som har vært nødvendige for å få endret vedtaket, f.eks. til advokathjelp. Hvis det trengs, vil klageinstansen orientere deg om retten til å kreve å få dekket saksomkostninger. Eventuelt krav om dekning av saksomkostninger må fremmes innen tre uker etter at det nye vedtaket ble gjort kjent for deg.
Klage til sivilombudsmannen	Hvis du mener at du er urettferdig behandlet av den offentlige forvaltningen, kan du sende inn en klage til Sivilombudsmannen. Sivilombudsmannen kan ikke endre vedtaket, men kan gi sin vurdering av hvordan den offentlige forvaltningen har behandlet saken, og om det er gjort feil eller noe er forsømt. Dette gjelder ikke i saker som er avgjort av Kongen i statsråd (regjeringen). Da kan du ikke senere få saken din inn for Sivilombudsmannen.

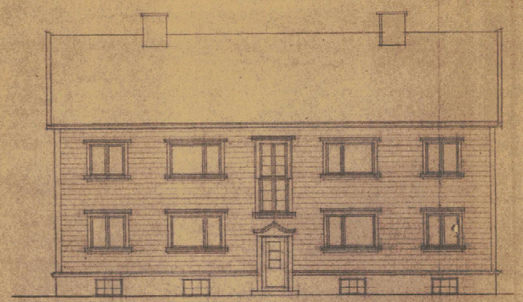


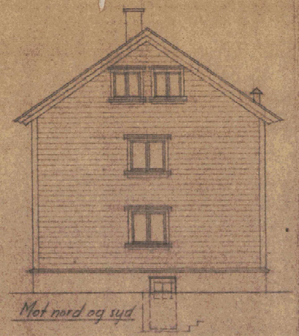

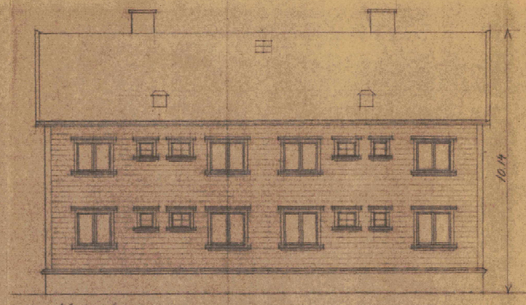


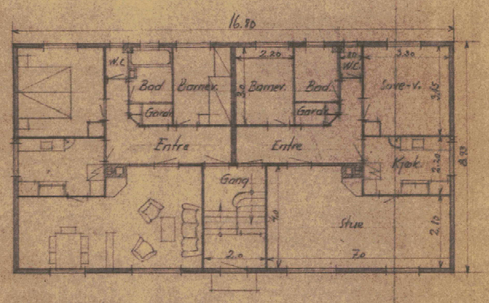


1. og 2. etasje.

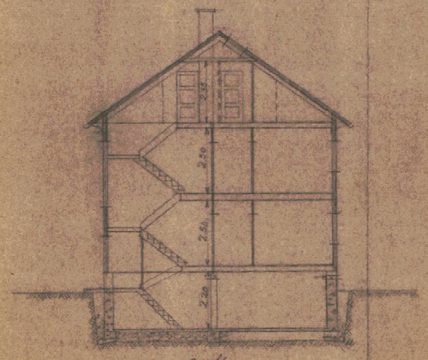

Snitt.

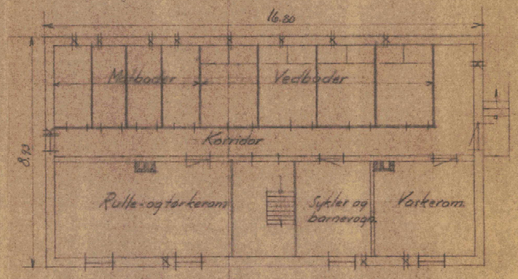

Kjellerplan.

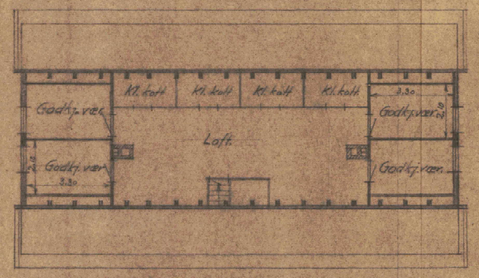

Loftplan.

Fremlagt i Byggenævnet d. 26 5 50
Sak nr. 218/50

Matr. nr. 18 c Ytre Sandsvegen

1/1 Nybygg.
4-mannsbolig.

M. 1:100 | Jan. 1950.
O. Halleide.


Nr. 1 - 4.

Revidert [illegible]

0 50 100 Plottet i størrelsesordan 1:1 er denne linjalen 100 mm.
Dansk Scanning A/S



Mot vest.

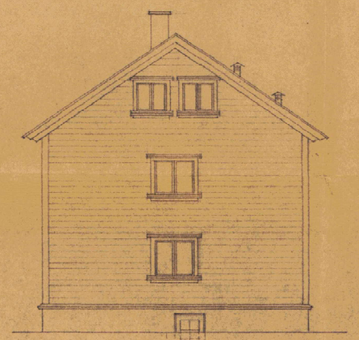



Mot nord og syd.




Mot øst.

Horisontalsnitt gjennom yttervegg. M=1/10.

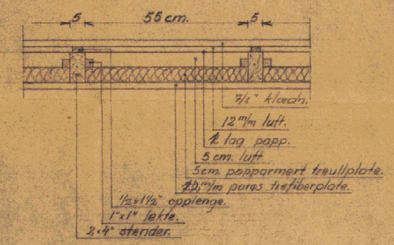


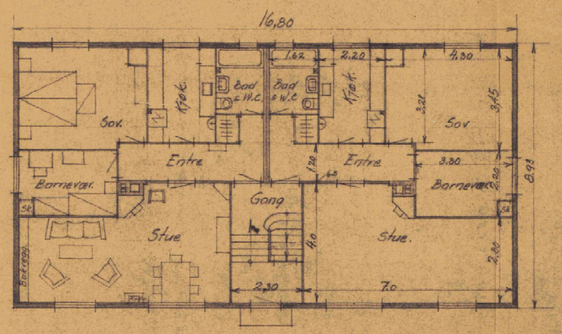


1. og 2. etasje.

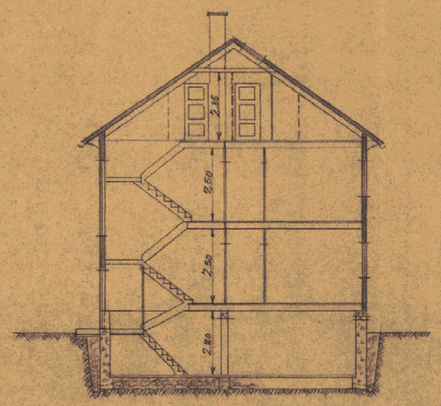

Snitt.

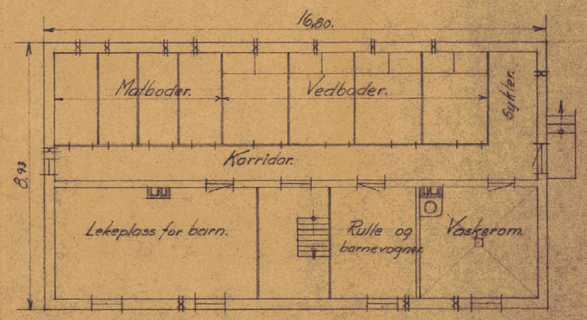

Kjellerplan.

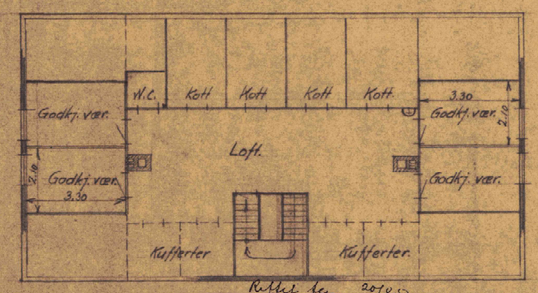

Rettet iføm. 20/8-57

Loftplan.

Matr. nr. Oddagaten 40 A.

1/3 Tornesbygg
4-mannsbolig.

M. stk. 1:100


Aug. 1951
Arch. H. Thune

Nr. 3.

0 50 100 Plottet i størrelsesorden 1:1 er denne linjalen 100 mm.
Dansk Scanning A/S



Mot vest.

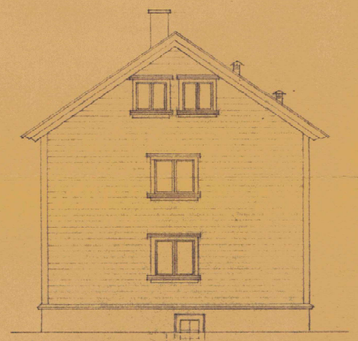



Mot nord og syd.




Mot øst.

Horisontalsnitt gjennom yttervegg. M = 1/10.

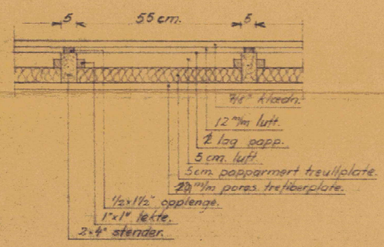


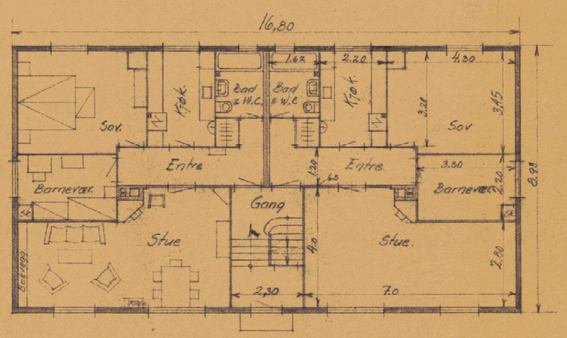


1. og 2. etasje.

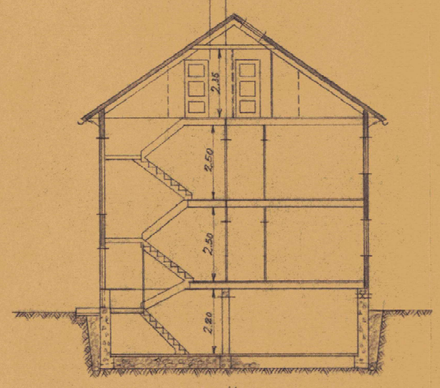

Snitt.

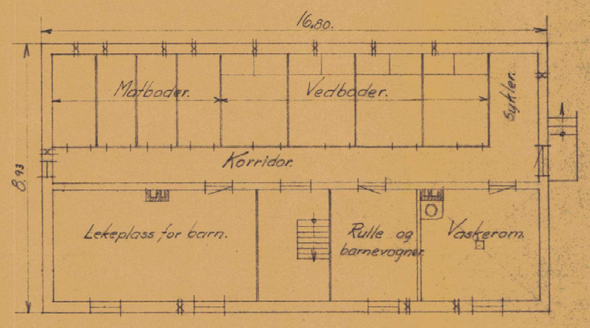

Kjellerplan.

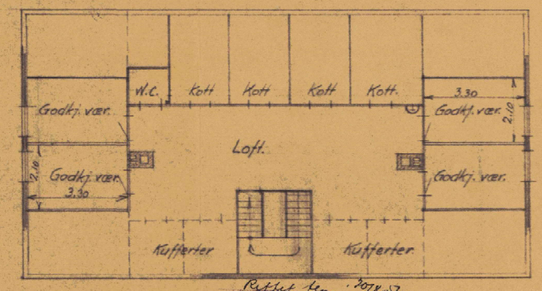

Loftplan.

Rutsit Lyn 30/4-57

Framlagt i Haugesunds Bygningsråd Sak nr.

Tårnveien 16

Matr. nr. Oddagaten 40A.

A/s Tornesbygg
4-mannsbolig.

M. stk. 1:100

Aug. 1951.
Arch. H. Thune

Nr. 3.

0 50 100 Plottet i størrelsesorden 1:1 er denne linjalen 100 mm.
Dansk Scanning A/S


Haugesund kommune

Reguleringsplankart

Eiendom: 28/893
Adresse: Skeisvannsvegen 15A
Utskriftsdato: 11.03.2025
Målestokk: 1:1000

N

UTM-32

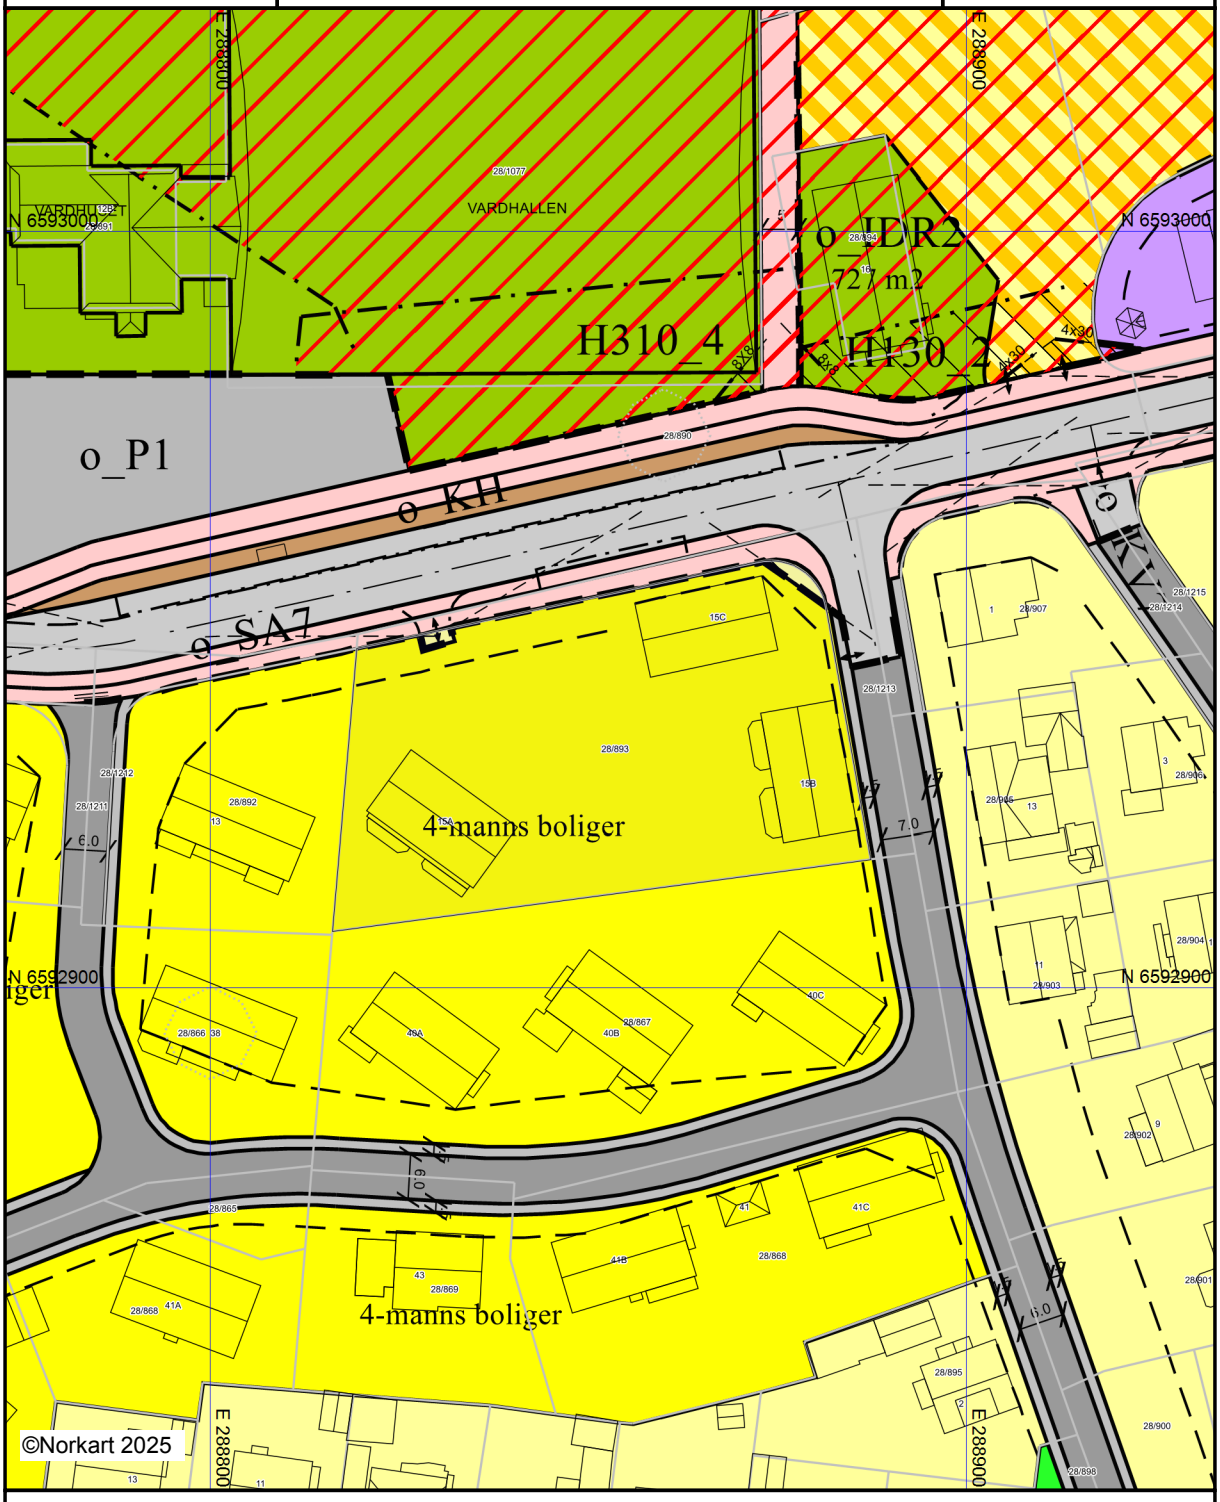

Kartet er produsert fra kommunens beste digitale kartbaser for området og inneholder viktige opplysninger om eiendommen og området omkring.
Presentasjonen av informasjon er i samsvar med nasjonal standard.
Kartet kan inneholde feil, mangler eller avvik i forhold til kravene i oppgitt standard.
Kartet kan ikke benyttes til andre formål enn det formålet det er utlevert til uten samtykke fra kommunen jf. lov om åndsverk.

Tegnforklaring

Reguleringsplan/Bebyggelsesplan PBL 1985

- Frittliggende småhusbebyggelse
- Konsentrert småhusbebyggelse
- Blokkbebyggelse
- Område for forretning
- Offentlige trafikkområder
- Kjøreveg
- Gate med fortau
- Gang-/sykkelveg
- Friområder
- Parkbelte i industristrøk

Reguleringsplan PBL 2008

- Sikringsonegrense
- Bestemmelsegrense
- Boligbebyggelse - frittliggende småhusbebygg
- Hotell
- Idrett
- Energianlegg
- Renovasjonsanlegg
- Bebyggelse og anleggsformål kombinert me
- Veg
- Kjøreveg
- Fortau
- Gatetun
- Gang/sykkelveg
- Sykkelveg/-felt
- Annen veggrunn - tekniske anlegg
- Kollektivholdeplass
- Parkering
- Park
- Faresone - Ras- og skredfare
- Faresone - Flomfare
- Faresone - Annen fare
- Sikringsone - Byggeforbud rundt veg,bane o
- Sikringsone - Frisikt
- Bestemmelseområde

Felles for reguleringsplan PBL 1985 og 200

- Regulerings- og bebyggelsesplanområde
- Planens begrensning
- Formålsgrense
- Faresonegrense
- Byggegrense
- Planlagt bebyggelse
- Bebyggelse som inngår i planen
- Bebyggelse som forutsettes fjernet
- Regulert senterlinje
- Frisiktslinje
- Regulert kant kjørebane
- Regulert parkeringsfelt
- Målelinje/Avstandslinje
- Stenging av avkjørsel
- Avkjørsel
- Abc Påskrift feltnavn
- Abc Påskrift reguleringsformål/arealformål
- Abc Påskrift areal
- Abc Påskrift utnytting
- Abc Påskrift bredde
- Abc Påskrift plantilbehør


Haugesund kommune

Kommuneplankart

Eiendom: 28/893
Adresse: Skeisvannsvegen 15A
Utskriftsdato: 11.03.2025
Målestokk: 1:2000

N

UTM-32

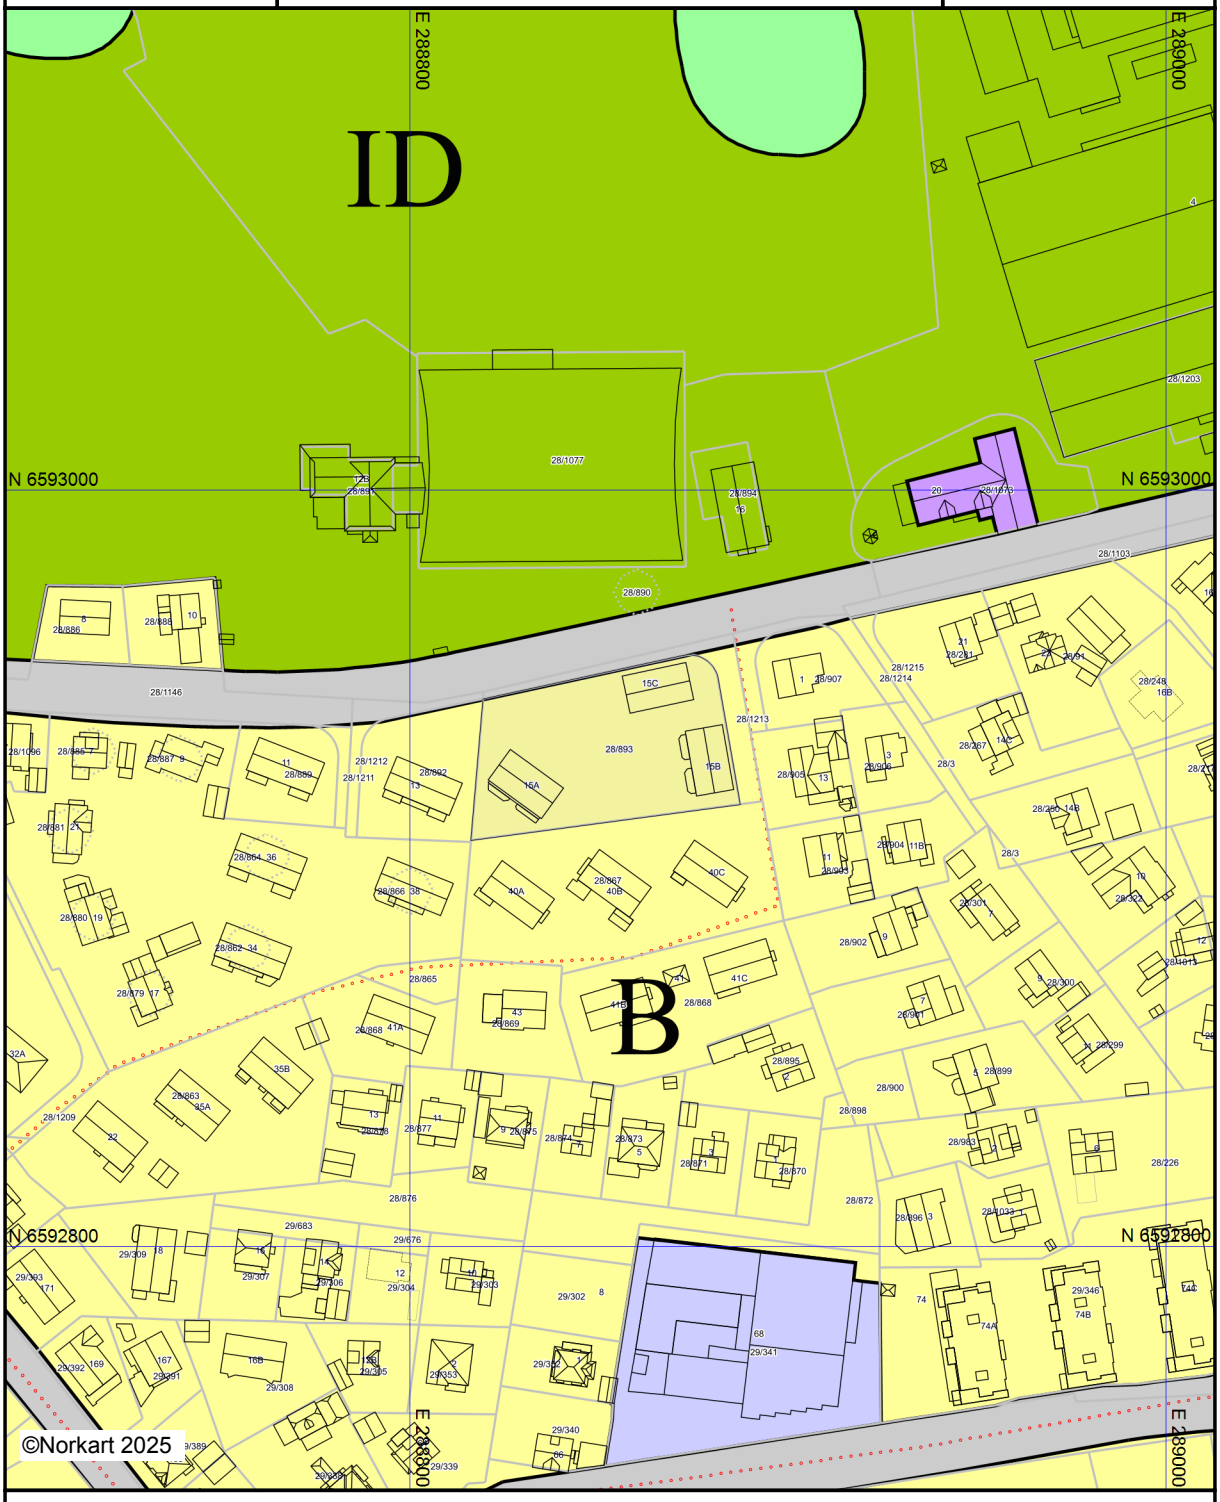

Kartet er produsert fra kommunens beste digitale kartbaser for området og inneholder viktige opplysninger om eiendommen og området omkring.
Presentasjonen av informasjon er i samsvar med nasjonal standard.
Kartet kan inneholde feil, mangler eller avvik i forhold til kravene i oppgitt standard.
Kartet kan ikke benyttes til andre formål enn det formålet det er utlevert til uten samtykke fra kommunen jf. lov om åndsverk.

Tegnforklaring

Kommuneplan/Kommunedelplan PBL 200

- Boligbebyggelse - nåværende
- Forretning - nåværende
- Tjenesteyting - nåværende
- Tjenesteyting- fremtidig
- Næringsbebyggelse - nåværende
- Idrettsanlegg - nåværende
- Veg - nåværende
- Friområde - nåværende

Felles for kommuneplan PBL 1985 og 2008

- Planområde
- Grense for arealformål
- Sykkelveg - framtidig
- Kollektivtrase- nåværende
- Abc Påskrift områdenavn


Haugesund kommune

Grunnkart

Eiendom: 28/893
Adresse: Skeisvannsvegen 15A
Dato: 11.03.2025
Målestokk: 1:1000

N

UTM-32

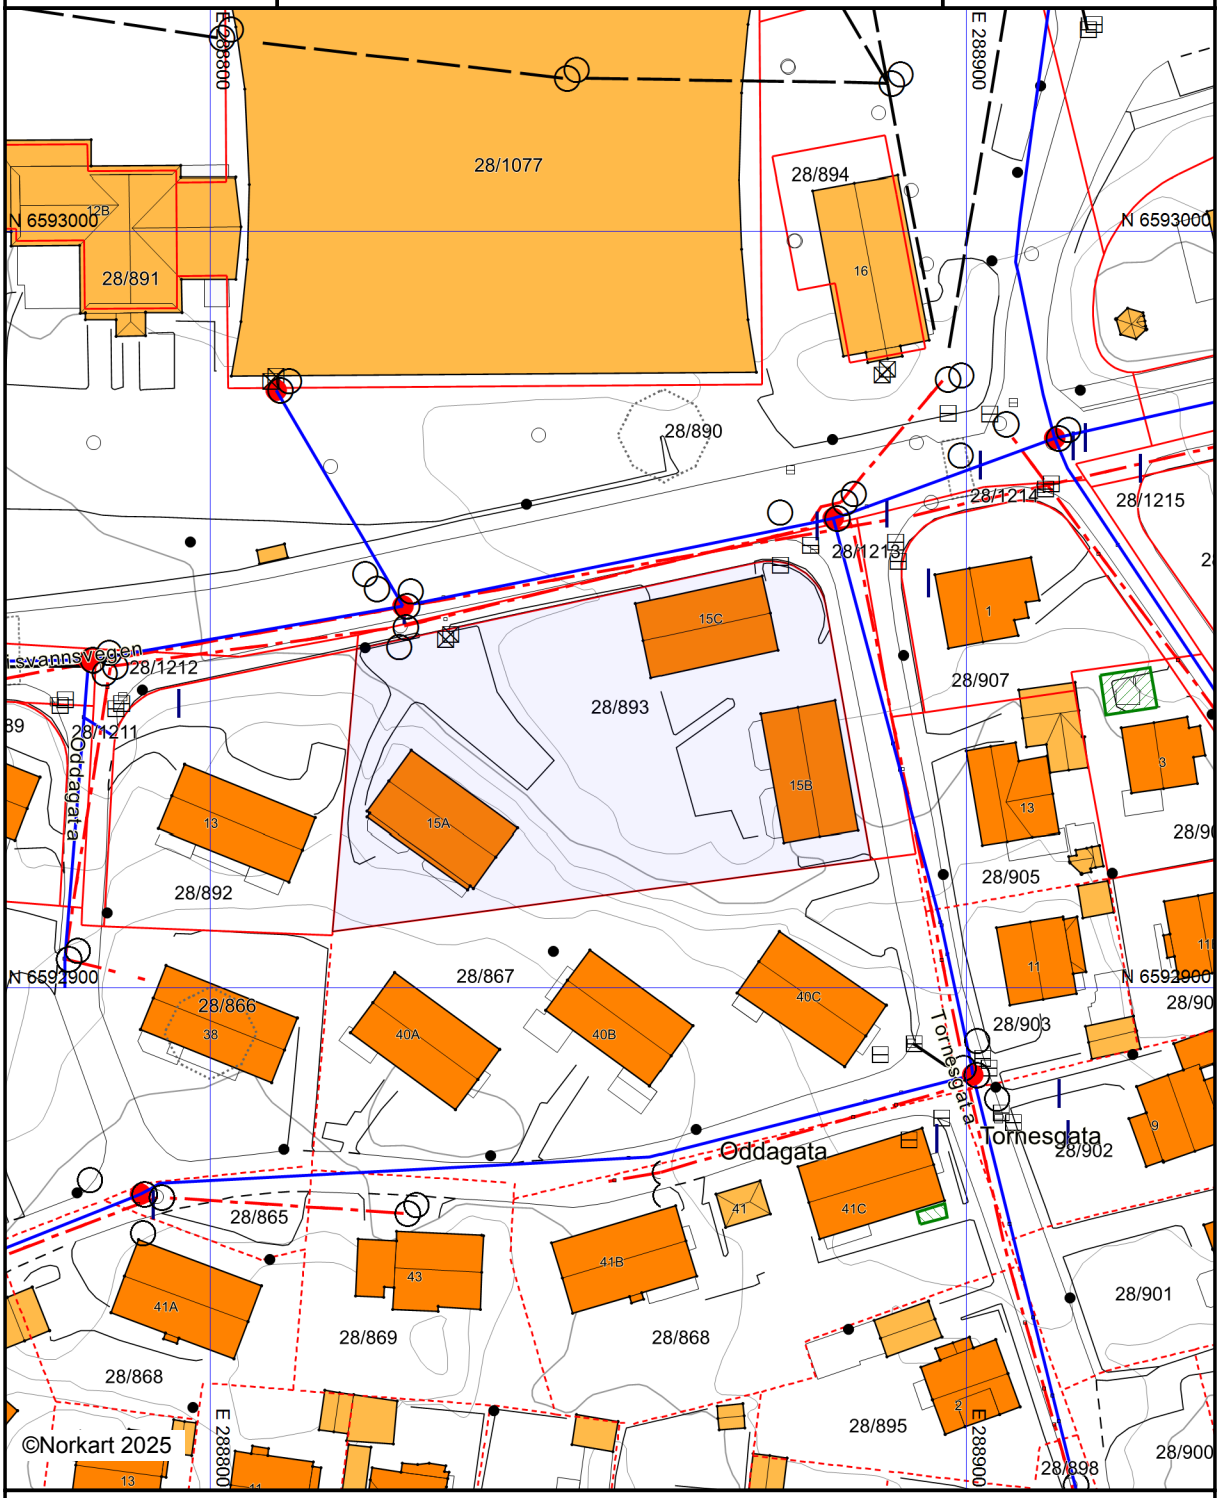

Kartet er produsert fra kommunens beste digitale kartbaser for området og inneholder viktige opplysninger om eiendommen og området omkring.
Presentasjonen av informasjon er i samsvar med nasjonal standard.
Kartet kan inneholde feil, mangler eller avvik i forhold til kravene i oppgitt standard.
Kartet kan ikke benyttes til andre formål enn det formålet det er utlevert til uten samtykke fra kommunen jf. lov om åndsverk.

Tegnforklaring

Eiendomsinformasjon

- Fiktiv grense
- Eiendomsgrense - innmålt
- Eiendomsgrense - usikker
- Abc Gårds- og bruksnummer

Matrikkel Tiltak (Avgjørelser i enkeltsaker)

- Godkj. Nybygg
- Godkj. Bygningsendring

VEG

- Annet vegareal
- Avgrensning mot annet vegareal
- Vegdekkekant
- Gangfeltavgrensing

Høydeinformasjon

- Høydekurve 5m
- Høydekurve 1m

Ledningsnett

- Mast
- Sluk
- Kumlokk

Bygninger

- Bygningsdelelinje
- Taksprang Bunn
- Bygning - Boligbygg
- Bygning - Andre bygg
- Annen bygning
- Bygning punkt
- Takriss
- Takoverbygg
- Takoverbygg kant
- Trapp inntil bygg, kant
- Veranda
- Bygningslinje
- Taksprang
- Mønelinje

Adresser

- Abc Adressepunkttekst
- Gateadresse

Stedsnavn og andre tekster

- Abc Fritekst

Vann og avløp

- Avløp felles
- Overvannsledning
- Spillvannsledning
- Vannledning
- Brannkum
- Kum
- Kran
- Påkoblingspunkt
- Sluk
- Stengeventil

Boligopplysninger:

Oddabygg Borettslag
Skeisvannsvegen 15 C
5519 HAUGESUND

Vår ref.: 2245/12
Type: Frittstående borettslag
Eiere: Frode Brakedal

Fødselsdato eier: 11.08.1974

Organisasjonsnr: 979 897 863
Andelsnr: 12

1: Felleskostnader

Tot. innev. måned: **5 800**

Boligselskap er ikke tilknyttet sikringsordning

Felleskostnader:	Fellesutgifter	5 448
Tilleggsytelser:	Altibox	352

3: Fellesgjeld

Ajourf. Andel f.gj. (lån):	326 388	Gjeld siste årsoppg.:	325 999
Klient ajourf. lån:	14 361 094	Klient gj. s. årsoppg.:	14 343 990

Spesifikasjon av lån:
Lånenummer: 32408734931, Haugesund Sparebank
Annuitetslån, 12 terminer per år.
Rentesats per 04.02.2026: 4.95% pa.
Antall terminer til innfrielse: 332.6
Saldo per 04.02.2026: 14 361 094
Andel av saldo: 326 389
Første termin/første avdrag: 30.01.2026 (siste termin 30.09.2053)

4: Særskilte opplysninger

Klausuler:
Styreleder: Atle Thorbjørnsen
Adresse: Fjellvegen 39
Postnr/-sted: 5563 FØRRESFJORDEN
Telefon: Mob.: 95703164
E-post: oddabygg@heihaubo.no

6: Ligning - 2025

		Gjeld:	325 999	Andre inntekter:	85
Annen formue:	23 545	Utgifter:	18 338		

7: Pålydende

Pålydende:		Opprinnelig innskudd:	
Andelsnr:	12	Partialobligasjonsnr:	

8: Bygning/eiendom

Byggeår:	1952				
Gårds/bruksnr:	28/893				
Bygningstype:	Korsdelt firemannsbolig				
Feste/eiet tomt:	Eiet	Tomteareal:	3026		

9: Forsikring

Forsikret i:	If Skadeforsikring NUF	Polisenr:	SP0001480831

10: Fasiliteter og andre enhetsopplysninger

Ferdigstillt:	01.01.1960			SSBnr:	H0102
Etasje:	1	Oppvarmingstype:	Elektrisitet og pipe		
Heis:	Nei				
Parkeringstype:	Uspesifisert parkering ()				
Systemlås:	Nei	Antall rom:			
Husdyrhold:		Oppr. antall rom:			
Livsløp standard:	Nei	Kategori:	Leilighet		

Fasiliteter:
Kollektivt tilknyttet Haugaland Kraft med Altibox TV Basis

Sameiet har HMS-løsningen "HAUBO HMS"

Boligopplysninger:

Oddabygg Borettslag	**Vår ref.:**	2245/12	**Fødselsdato eier:**	11.08.1974
Skeisvannsvegen 15 C	**Type:**	Frittstående borettslag		
5519 HAUGESUND	**Eiere:**	Frode Brakedal		

Organisasjonsnr: 979 897 863

10: Fasiliteter og andre enhetsopplysninger

Det er vedtak fra generalforsamlingen 23.04.25 om: Løsning med toaletter på loft blir avviklet etter hvert som det påløper seg kostnader for borettslaget. De enkelte hus kan selv dele på kostnadene med å vedlikeholde disse etter søknad til styret.

Annen informasjon:

Undertegnede har mottatt skriftlig orientering om boligbyggelagets rutiner og regler for arbeid med salg av bolig. Hvordan virker forkjøpsretten og retningslinjer for budgivning og budbehandling ved kjøp av bruktbolig i Vestbo BBL . Undertegnede har gjort seg kjent med og aksepterer disse.

Sted:_____ **Dato:**_____

_____

Frode Brakedal

Andelseiers underskrift

ORDENSREGLER
FOR
ODDABYGG BORETTSLAG

SIST ENDRET VED GENERALFORSAMLING 27. mars 2019

1. Formål og omfang

Ordensreglene er til for å holde ro og orden i borettslaget, og for å sikre et godt bomiljø ved at alle tar hensyn til hverandre.

Ordensreglene gjelder for alle som oppholder seg i borettslaget. Andelseierne er ansvarlig for å etterleve reglene, og for at eventuelle egne husstandsmedlemmer, besøkende og leietakere gjøres kjent med og overholder dem.

Dersom borettslaget har særlige regler for parkering, behandling av teknisk utstyr, rengjøring eller annet, er disse å anse som en del av ordensreglene.

2. Aktiviteter og støynivå

Beboerne i borettslaget oppfordres til å begrense alle aktiviteter som kan virke forstyrrende på naboene. Det skal være ro i borettslaget mellom klokken 2000-0730. I dette tidsrommet skal det ikke spilles høy musikk eller utføres annen aktivitet som forstyrrer nattesøvnen, eller på annet vis virker sjenerende på omgivelsene. Ved spesielle anledninger, som medfører ekstra støy etter klokken 2000, varsles beboerne i tilstøtende boliger i god tid.

Ved innflytting, modernisering eller reparasjoner i boligen som medfører banking, boring, sliping, saging etc., varsles naboer, og det tillates i tidsrommet:

- på hverdager klokken 0730-2000
- lørdager klokken 1000-1800

På søndager og helligdager tillates støyende arbeider ikke.

Ved spesielle anledninger, som medfører ekstra støy, varsles beboerne i tilstøtende boliger i god tid.

3. Bruk av boligen og eventuelle tilknyttede arealer

Beboerne skal sørge for:

- at boligen er tilstrekkelig oppvarmet ved fravær, flytting eller lignende i den kalde årstiden slik at vann/avløpsrør ikke blir frostskadet.
- at avtrekksventiler på kjøkken, bad og toalett holdes åpne for å unngå kondensskader og muggdannelse i boligen.
- å opptre ansvarlig med ild og varme, slik at det ikke oppstår brann i borettslaget.
- straks å melde fra til styret dersom det oppdages veggedyr, kakerlakker eller lignende i boligen. Andelseier må for egen regning sørge for desinfeksjon.
- at risting av tøy, teppebanking og lignende fra balkong eller gjennom vinduer ikke forekommer.
- at balkongen ikke benyttes som lagringsplass for søppel, møbler eller lignende, og beboer står også ansvarlig for å fjerne snø og is fra denne.

Andelseieren skal søke styret om adgang til å gjøre inngrep i yttervegger/utearealer, som å sette opp markiser, plattinger, levegger, parabolantenne, varmepumpe eller lignende.

Andelseier kan ikke uten godkjenning fra styret, overlate bruken av boligen til andre, jf. borettslagslovens §§ 5-3 flg. Overlating av bruken reduserer ikke andelseiers plikter overfor borettslaget.

4. Fellesarealer

Beboerne oppfordres til å holde det rent og ryddig på borettslagets eiendom, inklusive fellesarealene.

Alle beboere i borettslaget skal kildesortere etter de retningslinjene HIM (se www.him.no) har satt.Søppelkasser er kun beregnet til husholdningsavfall. Papir sorteres og kastes i egne beholdere. Glass og andre farlige gjenstander kastes også i egne beholdere for dette formålet. Avfall skal ikke settes utenfor søppelkassene.

Fellesarealer holdes fritt for gjenstander som tilhører beboerne.

Mat skal ikke legges ut på borettslagets område, da dette lett kan tiltrekke rotter og mus til boligene.

Fellesdører skal alltid være låst. Lyset slukkes etter bruk på loft og i kjeller.

5. Kjøring og parkering

Kjøring og parkering skal kun skje på anviste egnede områder.

6. Dyrehold

Anskaffelse av dyr er kun tillatt etter tillatelse fra styret og husets øvrige beboere. Bestemmelsen gjelder alle typer dyr.

Beboere som holder dyr skal sørge for at det ikke sjenerer noen, eller etterlater ekskrementer på borettslagets område.

Dyr skal kun mates inne i eierens bolig. Mat til dyr skal ikke settes utenfor, hverken til egne eller andres dyr.

7. Andre bestemmelser

Beboerne skal i felleskap utarbeide rengjøringsplan når det gjelder felles lofts gulv, toalett, ytre og indre trapper, avsatser og ganger, kellerrom og gang.

Beboerne skal påse at takvinduer og kjellervinduer i fellesarealene er lukket i regn og ruskevær.

Grilling er tillatt, men kun med elektrisk og gassgrill på balkonger. Den som griller må ta hensyn til brannfaren, og sørge for at naboer ikke sjeneres.

8. Brudd på ordensreglene

Brudd på ordensreglene er å anse som mislighold, og kan føre til sanksjoner.

VEDTEKTER

For Oddabygg borettslag org. nr. 979897863

vedtatt på stiftelsesmøtet den 1. juni 1962, sist endret den 22. april 2021

1. Innledende bestemmelser

1-1 Formål
Oddabygg borettslag er et selskap med forretningskontor i Haugesund som har til formål å skaffe andelseierne bolig ved å føre opp og drive 11 firemannsboliger.

1-2 Forretningskontor, forretningsførsel og tilknytningsforhold

Borettslaget ligger i Haugesund kommune og har forretningskontor i Haugesund kommune.

2. Andeler og andelseiere

2-1 Andeler og andelseiere
(1) Andelene skal være på kroner 3.000,-

(2) Bare fysiske personer (enkeltpersoner) kan være andelseiere i borettslaget. Ingen fysiske personer kan eie mer enn en andel.

(3) Uansett kan staten, en fylkeskommune eller en kommune til sammen eie inntil ti prosent av andelene i borettslaget i samsvar med borettslagslovens § 4-2 (1). Det samme gjelder selskap som har til formål å skaffe boliger og som blir ledet og kontrollert av stat, fylkeskommune eller kommune, stiftelse som har til formål å skaffe boliger og som er opprettet av staten, en fylkeskommune eller kommune og selskap, stiftelse eller andre som har inngått samarbeidsavtale med stat, fylkeskommune eller kommune om å skaffe boliger til vanskeligstilte.

(4) I tillegg har …… rett til å eie inntil …… av andelene.

(5) Andelseierne skal få utlevert et eksemplar av borettslagets vedtekter.

2-2 Sameie i andel
(1) Bare personer som bor eller skal bo i boligen kan bli sameier i andel.

(2) Dersom flere eier en andel sammen, skal det regnes som bruksoverlating hvis en eller flere av sameierne ikke bor i boligen, jf. vedtektenes punkt 4-2.

2-3 Overføring av andel og godkjenning av ny andelseier
(1) En andelseier har rett til å overdra sin andel, men erververen må godkjennes av borettslaget for at ervervet skal bli gyldig overfor borettslaget.

(2) Borettslaget kan nekte godkjenning når det er saklig grunn til det og skal nekte godkjenning dersom ervervet vil være i strid med punkt 2 i vedtektene.

(3) Nekter borettslaget å godkjenne erververen som andelseier, må melding om dette komme fram til erververen senest 20 dager etter at søknaden om

godkjenning kom fram til borettslaget. I motsatt fall skal godkjenning regnes som gitt.

(4) Erververen har ikke rett til å bruke boligen før godkjenning er gitt eller det er rettskraftig avgjort at erververen har rett til å erverve andelen.

(5) Den forrige andelseieren er solidarisk ansvarlig med en eller flere nye erververe for betaling av felleskostnader til ny andelseier er godkjent, eller det er rettskraftig avgjort at en ny andelseier har rett til å erverve andelen.

3. Forkjøpsrett

Andelseiere i borettslaget har ikke forkjøpsrett til andeler i borettslaget.

4. Borett og bruksoverlating

4-1 Boretten

(1) Hver andel gir enerett til å bruke en bolig i borettslaget og rett til å nytte fellesarealer til det de er beregnet eller vanlig brukt til, og til annet som er i samsvar med tiden og forholdene.

(2) Andelseieren kan ikke benytte boligen til annet enn boligformål uten styrets samtykke.

(3) Andelseieren skal behandle boligen, andre rom og annet areal med tilbørlig aktsomhet. Bruken av boligen og fellesarealene må ikke på en urimelig eller unødvendig måte være til skade eller ulempe for andre andelseiere.

(4) En andelseier kan med styrets godkjenning gjennomføre tiltak på eiendommen som er nødvendige på grunn av funksjonshemming hos en bruker av boligen. Godkjenning kan ikke nektes uten saklig grunn.

(5) Styret kan fastsette vanlige ordensregler for eiendommen. Selv om det er vedtatt forbud mot dyrehold, kan styret samtykke i at brukeren av boligen holder dyr dersom gode grunner taler for det, og dyreholdet ikke er til ulempe for de andre brukerne av eiendommen.

4-2 Bruksoverlating

(1) Andelseieren kan ikke uten samtykke fra styret overlate bruken av boligen til andre.

(2) Med styrets godkjenning kan andelseierne overlate bruken av hele boligen dersom:
- andelseieren selv eller andelseierens ektefelle eller slektning i rett opp- eller nedstigende linje eller fosterbarn av andelseieren eller ektefellen, har bodd i boligen i minst ett av de siste to årene. Andelseierne kan i slike tilfeller overlate bruken av hele boligen for opp til tre år
- andelseieren er en juridisk person
- andelseieren skal være midlertidig borte som følge av arbeid, utdanning, militærtjeneste, sykdom eller andre tungtveiende grunner
- et medlem av brukerhusstanden er andelseierens ektefelle eller slektning i rett opp- eller nedstigende linje eller fosterbarn av andelseieren eller ektefellen
- det gjelder bruksrett til noen som har krav på det etter ekteskapslovens § 68 eller husstandsfellesskapslovens § 3 andre ledd.

Godkjenning kan bare nektes dersom brukerens forhold gir saklig grunn til det. Godkjenning kan nektes dersom brukeren ikke kunne blitt andelseier. Har laget ikke sendt svar på skriftlig søknad om godkjenning av bruker innen en måned etter at søknaden har kommet fram til laget, skal brukeren regnes som godkjent.

(3) Andelseier som bor i boligen selv, kan overlate bruken av deler av den til andre uten godkjenning.

(4) Overlating av bruken reduserer ikke andelseierens plikter overfor borettslaget.

(5) Andelseier må søke styret om utleie for hvert år, samt dersom en skifter leietaker.

5. Vedlikehold

5-1 Andelseiernes vedlikeholdsplikt
(1) Den enkelte andelseier skal holde boligen, og andre rom og annet areal som hører boligen til, i forsvarlig stand og vedlikeholde slikt som vinduer, rør, sikringsskap fra og med første hovedsikring/inntakssikring, ledninger med tilbehør, varmekabler, inventar, utstyr inklusive vannklosett, varmtvannsbereder og vask, apparater og innvendige flater. Våtrom må brukes og vedlikeholdes slik at lekkasjer unngås.

(2) Vedlikeholdet omfatter også nødvendige reparasjoner og utskifting av slikt som rør, sikringsskap fra og med første hovedsikring/inntakssikring, ledninger med tilbehør, varmekabler, inventar, utstyr inklusive slik som vannklosett, varmtvannsbereder og vasker, apparater, tapet, gulvbelegg, vegg-, gulv- og himlingsplater, skillevegger, listverk, skap, benker og innvendige dører med karmer.

(3) Andelseieren har også ansvaret for oppstaking og rensing av innvendige avløpsledninger både til og fra egen vannlås/sluk og fram til borettslagets felles-/hovedledning. Andelseier skal også rense eventuelle sluk på verandaer, balkonger o.l.

(4) Andelseieren skal holde boligen fri for insekter og skadedyr.

(5) Vedlikeholdsplikten omfatter også utbedring av tilfeldig skade, herunder skade påført ved innbrudd og uvær.

(6) Oppdager andelseieren skade i boligen som borettslaget er ansvarlig for å utbedre, plikter andelseieren straks å sende melding til borettslaget.

(7) Borettslaget og andre andelseiere kan kreve erstatning for tap som følger av at andelseieren ikke oppfyller pliktene sine, jf. borettslagslovens §§ 5-13 og 5-15.

(8) Dersom det oppstår skade i bolig fordi andelseier ikke har overholdt sin vedlikeholdsplikt ihht borettslagslovens § 5-12, kan borettslaget kreve at andelseier dekker egenandel jfr § 5-13.

(9) Andelseier har vedlikeholdsplikt og utskiftingsplikt for styregodkjent utbygg og påbygg som andelseier selv har bekostet og som ikke er fra opprinnelig byggeår. Dette gjelder også alt som blir montert på boligen, som eksempel nevnes, men er ikke begrenset til, markise, varmepumper, antenner, terrasse,

altaner, levegger, vinduer, altandører etc. Andelseier plikter også å tilbakestille tiltak som er utført for egen kostnad dersom det blir nødvendig for borettslaget å kunne utføre vedlikehold eller rehabilitering. Tilbakestilling av tiltak gjelder også dersom tiltaket ikke er godkjent av styret eller i Haugesund Kommune.

5-2 Borettslagets vedlikeholdsplikt
(1) Borettslaget skal holde bygninger og eiendommen for øvrig i forsvarlig stand så langt plikten ikke ligger på andelseierne. Skade på bolig eller inventar som tilhører laget, skal laget utbedre dersom skaden følger av mislighold fra en annen andelseier.

(2) Felles rør, ledninger, kanaler og andre felles installasjoner som går gjennom boligen, skal borettslaget holde ved like. Borettslaget har rett til å føre nye slike installasjoner gjennom boligen dersom det ikke er til vesentlig ulempe for andelseieren. Borettslagets vedlikeholdsplikt omfatter også utvendig vedlikehold av vinduer.

(3) Borettslagets vedlikeholdsplikt omfatter også utskifting av vinduer, herunder nødvendig utskifting av isolerglass, og ytterdører til boligen eller reparasjon eller utskifting av tak, bjelkelag, bærende veggkonstruksjoner, sluk, samt rør eller ledninger som er bygd inn i bærende konstruksjoner med unntak av varmekabler.

(4) Andelseieren skal gi adgang til boligen slik at borettslaget kan utføre sin vedlikeholdsplikt, herunder ettersyn, reparasjon eller utskifting. Ettersyn og utføring av arbeid skal gjennomføres slik at det ikke er til unødig ulempe for andelseieren eller annen bruker av boligen.

(5) Andelseier kan kreve erstatning for tap som følge av at borettslaget ikke oppfyller pliktene sine, jf. borettslagslovens § 5-18.

6. Pålegg om salg og fravikelse

6-1 Mislighold
Andelseiers brudd på sine forpliktelser overfor borettslaget utgjør mislighold. Som mislighold regnes blant annet manglende betaling av felleskostnader, forsømt vedlikeholdsplikt, ulovlig bruk eller overlating av bruk og brudd på husordensregler.

6-2 Pålegg om salg
(1) Hvis en andelseier til tross for advarsel vesentlig misligholder sine plikter, kan borettslaget pålegge vedkommende å selge andelen, jf. borettslagslovens § 5-22 første ledd. Advarsel skal gis skriftlig og opplyse om at vesentlig mislighold gir laget rett til å kreve andelen solgt.

6-3 Fravikelse
Medfører andelseierens eller brukerens oppførsel fare for ødeleggelse eller vesentlig forringelse av eiendommen, eller er andelseierens eller brukerens oppførsel til alvorlig plage eller sjenanse for eiendommenes øvrige andelseiere eller brukere, kan styret kreve fravikelse fra boligen etter tvangsfullbyrdelseslovens kapittel 13.

7. Felleskostnader og pantesikkerhet

7-1 Felleskostnader

(1) Felleskostnadene betales hver måned. Borettslaget kan endre felleskostnadene med en måneds skriftlig varsel.

(2) For felleskostnader som ikke blir betalt ved forfall, svarer andelseieren den til en hver tid gjeldende forsinkelsesrente etter forsinkelsesrenteloven.

7-2 Borettslagets pantesikkerhet
For krav på dekning av felleskostnader og andre krav fra lagsforholdet har laget panterett i andelen foran alle andre heftelser. Pantekravet er begrenset til en sum som svarer til to ganger folketrygdens grunnbeløp. Grunnbeløpet som gjelder på tidspunktet da tvangsdekning besluttes gjennomført skal legges til grunn for beregningen. Panteretten omfatter også krav som skulle ha vært betalt etter at det har innkommet en begjæring til namsmyndighetene om tvangsdekning.

8. Styret og dets vedtak

8-1 Styret
(1) Borettslaget skal ha et styre som skal bestå av en styreleder og 3 andre medlemmer med 2 varamedlemmer.

(2) Funksjonstiden for styreleder og de andre medlemmene er to år. Varamedlemmer velges for ett år. Styremedlem og varamedlem kan gjenvelges.

(3) Styret skal velges av generalforsamlingen. Generalforsamlingen velger styreleder ved særskilt valg. Styret velger nestleder blant sine medlemmer.

8-2 Styrets oppgaver
(1) Styret skal lede virksomheten i samsvar med lov, vedtekter og generalforsamlingens vedtak. Styret kan ta alle avgjørelser som ikke i loven eller vedtektene er lagt til andre organer.

(2) Styreleder skal sørge for at styret holder møte så ofte som det trengs. Et styremedlem eller forretningsføreren kan kreve at styret sammenkalles.

(3) Styret skal føre protokoll over styresakene. Protokollen skal underskrives av de frammøtte styremedlemmene.

8-3 Styrets vedtak
(1) Styret er vedtaksført når mer enn halvparten av alle styremedlemmene er til stede. Vedtak kan treffes med mer enn halvparten av de avgitte stemmene. Står stemmene likt, gjør møtelederens stemme utslaget. De som stemmer for et vedtak som innebærer en endring, må likevel utgjøre minst en tredjedel av alle styremedlemmene.

(2) Styret kan ikke uten at generalforsamlingen har gitt samtykke med minst to tredjedels flertall, fatte vedtak om:

1. ombygging, påbygging eller andre endringer av bebyggelsen eller tomten som etter forholdene i laget går ut over vanlig forvaltning og vedlikehold,
2. å øke tallet på andeler eller å knytte andeler til boliger som tidligere har vært benyttet eller tenkt benyttet til utleie, jf. borettslagslovens § 3-2 andre ledd,
3. salg eller kjøp av fast eiendom,
4. å ta opp lån som skal sikres med pant med prioritet foran innskuddene,
5. andre rettslige disposisjoner over fast eiendom som går ut over vanlig forvaltning,

6. andre tiltak som går ut over vanlig forvaltning, når tiltaket fører med seg økonomisk ansvar eller utlegg for laget på mer enn fem prosent av de årlige felleskostnadene.

8-4 Representasjon og fullmakt
To styremedlemmer i fellesskap representerer laget utad og tegner dets navn.

9. Generalforsamlingen

9-1 Myndighet
Den øverste myndighet i borettslaget utøves av generalforsamlingen.

9-2 Tidspunkt for generalforsamling
(1) Ordinær generalforsamling skal holdes hvert år innen utgangen av juni.

(2) Ekstraordinær generalforsamling holdes når styret finner det nødvendig, eller når revisor eller minst to andelseiere som til sammen har minst en tiendedel av stemmene, krever det og samtidig oppgir hvilke saker de ønsker behandlet.

9-3 Varsel om og innkalling til generalforsamling
(1) Forut for ordinær generalforsamling skal styret varsle andelseierne om dato for møtet og om frist for innlevering av saker som ønskes behandlet.

(2) Generalforsamlingen skal innkalles skriftlig av styret med et varsel som skal være på minst åtte og høyst tjue dager. Ekstraordinær generalforsamling kan om nødvendig kalles inn med kortere varsel som likevel skal være på minst tre dager.

(3) I innkallingen skal de sakene som skal behandles være bestemt angitt. Skal et forslag som etter borettslagsloven eller vedtektene må vedtas med minst to tredjedels flertall kunne behandles, må hovedinnholdet være angitt i innkallingen. Saker som en andelseier ønsker behandlet på ordinær generalforsamling skal nevnes i innkallingen når styret har mottatt krav om det etter vedtektenes punkt 9-3 (1).

9-4 Saker som skal behandles på ordinær generalforsamling
- Godkjenning av årsregnskap
- Valg av styremedlemmer og varamedlemmer
- Eventuelt valg av revisor
- Fastsetting av godtgjørelse til styret
- Andre saker som er nevnt i innkallingen

9-5 Møteledelse og protokoll
Generalforsamlingen skal ledes av styrelederen med mindre generalforsamlingen velger en annen møteleder. Møtelederen skal sørge for at det føres protokoll fra generalforsamlingen.

9-6 Stemmerett og fullmakt
Hver andelseier har en stemme på generalforsamlingen. Hver andelseier kan møte ved fullmektig på generalforsamlingen, men ingen kan være fullmektig for mer enn en andelseier. For en andel med flere eiere kan det bare avgis en stemme.

9-7 Vedtak på generalforsamlingen

(1) Foruten saker som nevnt i punkt 9-4 i vedtektene kan ikke generalforsamlingen fatte vedtak i andre saker enn de som er bestemt angitt i innkallingen.

(2) Med de unntak som følger av borettslagsloven eller vedtektene her fattes alle beslutninger av generalforsamlingen med mer enn halvparten av de avgitte stemmer. Ved valg kan generalforsamlingen på forhånd fastsette at den som får flest stemmer skal regnes som valgt.

(3) Stemmelikhet avgjøres ved loddtrekning.

10. Inhabilitet, taushetsplikt og mindretallsvern

10-1 Inhabilitet

(1) Et styremedlem må ikke delta i styrebehandlingen eller avgjørelsen av noe spørsmål der medlemmet selv eller nærstående har en framtredende personlig eller økonomisk særinteresse.

(2) Ingen kan selv eller ved fullmektig eller som fullmektig delta i en avstemning på generalforsamlingen om avtale med seg selv eller nærstående eller om ansvar for seg selv eller nærstående i forhold til laget. Det samme gjelder avstemning om pålegg om salg eller krav om fravikelse etter borettslagslovens §§ 5-22 og 5-23.

10-2 Taushetsplikt

Tillitsvalgte, forretningsfører og ansatte i et borettslag har plikt til å bevare taushet overfor uvedkommende om det de i forbindelse med virksomheten i laget får vite om noens personlige forhold. Dette gjelder ikke dersom ingen berettiget interesse tilsier taushet.

10-3 Mindretallsvern

Generalforsamlingen, styret eller forretningsfører kan ikke treffe beslutning som er egnet til å gi visse andelseiere eller andre en urimelig fordel til skade for andre andelseiere eller laget.

11. Vedtektsendringer og forholdet til borettslovene

11-1 Vedtektsendringer

Endringer i borettslagets vedtekter kan bare besluttes av generalforsamlingen med minst to tredjedeler av de avgitte stemmer.

11-2 Forholdet til borettslovene

For så vidt ikke annet følger av vedtektene gjelder reglene i lov om borettslag av 06.06.2003 nr 39.