EIERSKIFTERAPPORT™

TILSTANDSRAPPORT

Fagervollvegen 14, 4260 TORVASTAD



ANTALL TG	BOLIGENS TEKNISKE TILSTAND:
0 TG 0	INGEN AVVIK
20 TG 1	INGEN VESENTLIGE AVVIK
0 TG 2	VESENTLIGE AVVIK
0 TG 3	STORE ELLER ALVORLIGE AVVIK
0 TG iu	IKKE UNDERSØKT

Dersom bygningsdelen kun har en tilstandsgrad og ikke er beskrevet, betyr det at det ikke er noen avvik i forhold til det som kan forventes. Alder tatt i betraktning.
Takstmannens utdypende vurdering av bygningsdeler med TG 2 og TG 3 finnes på siste siden(e) i denne rapporten.

Takstmann
Harald Ingebrigtsen
Skjelavikvegen 47B
5515 Haugesund
takstmannhi@gmail.com
Tlf: 91189172

EIERSKIFTERAPPORT™

OM EIERSKIFTERAPPORT™

Rapporten er utarbeidet med utgangspunkt i BMTFs faglige rammeverk for tilstandsanalyse ved boligsalg, samt avhendingslova med tilhørende forskrift (tryggere bolighandel).
Som del av en overgangsordning benyttes **NS 3600:2018 – Teknisk tilstandsanalyse ved omsetning av bolig** som normativt grunnlag for struktur, begrepsbruk og fastsettelse av tilstandsgrader.

AVGRENSNING:
EIERSKIFTERAPPORT™ er godkjent av Byggmestrenes Takseringsforbund og kan kun benyttes av BMTF-sertifiserte takstmenn. Rapporten er spesielt godt egnet ved eierskifte av boliger. Rapporten erstatter ikke kjøpers undersøkelsesplikt eller selgers opplysningsplikt i henhold til lov om avhending av fast eigedom.

NIVÅ AV ANALYSEN:
Tilstandsanalysen utføres ved grundige visuelle observasjoner kombinert med undersøkelser, målinger, bruk av egnede instrumenter og registreringer. Dersom det er mistanke til høyt fuktnivå i vegger mot våtrom, eller i rom under terreng kan tilstandsanalysen omfatte destruktive inngrep som for eksempel hullborring i vegger.

Det kan utføres inngrep i vegg eller etasjeskillere ved bad og i rom under terreng for undersøkelse av fukt ved mistanke til alvorlige avvik. Alle bygningsdeler blir undersøkt, med stor vekt på de områdene som takstmannen, erfaringsmessig, kjenner som svake punkter. Selv om takstmannens analyser er svært grundig, kan det forekomme skjulte feil og mangler.

For bolig er referansenivået for de ulike rom og bygningsdeler gitt som krav til tilstandsgrad TG 1, det vil si uten skader og fagmessig riktig utført og i henhold til gjeldende lov/forskrift som gjelder for den aktuelle boligen der ikke tilleggene angir annet. Generelt er referansenivået byggeforskrifter som var gjeldende når bygningen/bygningsdelen ble byggesøkt.

LEVETIDSBETRAKTNINGER:
Når det refereres til levetid er dette basert på takstmannens erfaringstall og Byggforskserien 700.320 Intervaller for vedlikehold og utskifting av bygningsdeler, SINTEF Byggforsk.

Levetidsbetraktningene beregnes med hovedvekt på takstmannens skjønnsmessige vurdering av den enkelte bygningsdelens antatte gjenstående levetid. Dette avhenger også av forskjellige faktorer som kan gjøre seg gjeldende når det gjelder værforhold og bruk.

Levetiden vil variere noe dersom andre kriterier enn teknisk levetid, som for eksempel vedlikehold, estetikk, økonomi, sikkerhet, funksjon eller andre brukerønsker, er lagt til grunn.

VÆR OPPMERKSOM PÅ
Egenerklæringsskjema skal alltid legges frem for rapportansvarlig før tilstandsanalysen påbegynnes. Dersom egenerklæring ikke foreligger, vil dette komme tydelig frem på en av de siste sidene av rapporten under ovenstående overskrift.

Dersom det er lagt frem dokumentasjon av pågående byggesaker og/eller manglende ferdigattest, og/eller midlertidig brukstillatelse. Så vil også dette komme tydelig frem på en av de siste sidene av rapporten under samme overskrift som over.

KOSTNADSVURDERING VED TG3
Dersom det er angitt TG3 på en bygningsdel i denne rapporten, så vil det være angitt et antatt kostnadsoverslag over hva det vil koste å sette den i stand, uten å øke standarden.

PIPER OG ILDSTEDER:
Grundig undersøkelse av piper og ildsteder anbefales utført i samråd med offentlige godkjenningsmyndigheter.

ELEKTRISK ANLEGG OG BRANNFOREBYGGENDE TILTAK:
Ved omsetning av bolig vil man ofte få endring i bruk av det elektriske anlegget. BMTF anbefaler på generelt grunnlag at en registrert elektroinstallatør foretar en kontroll av boliginstallasjon ved eierskifte.

Dette kan for eksempel være en rapport fra periodisk kontroll av boliginstallasjon i henhold til NEK 405-2, som omfatter kontroll av både det elektriske og det brannteknisk anlegget.

EIERSKIFTERAPPORT™

MER OM TILSTANDSGRADENE I DENNE RAPPORTEN:

TG 0	TG 0 betyr at bygningsdelen ikke har noen avvik. * Det er ingen tegn til slitasje. * Dokumentert fagmessig godt utført. * Det er ingen merknader.
TG 1	TG1 betyr at bygningsdelen kan ha mindre avvik. * Som forventet i forhold til alder/bruksslitasje. * Strakstiltak anses ikke som nødvendig.
TG 2	TG 2 betyr at bygningsdelen kan ha vesentlige avvik. Eksempler på TG2 kan være at bygningsdelen er: * Feil utført. * Skadet, eller symptomer på skade. * Svært slitt. * Nedsatt funksjon. * Utgått på dato. * Kort gjenværende brukstid. * Det er behov for tiltak i nær fremtid. * Det er grunn til overvåkning av denne bygningsdelen.
TG 3	TG 3 betyr at bygningsdelen kan ha store eller alvorlige avvik. Eksempler på TG3 kan være at bygningsdelen er: * Har total funksjonssvikt * Fyller ikke lenger formålet * Er en fare for liv og helse Det er et akutt behov for tiltak, og/eller det er avvik fra lover eller forskrifter som gjelder for den aktuelle bygningsdelen eller byggverket.
TG iu	TG iu betyr at bygningsdelen ikke er undersøkt. Denne tilstandsgraden skal kun benyttes unntaksvis. Eksempler kan være: * Snødekket tak og krypekjeller uten inspeksjonsmulighet på tidspunktet for analysen * Bygningsdelen, arealet eller rommet er ikke tilgjengelig for inspeksjon på tidspunktet for analysen

Sjablonmessige kostnadsklasser ved TG3

Kostnadsklasse	Veiledende størrelsesorden i NOK
Lav kostnad	0 – 100 000
Middels kostnad	100 000 – 300 000
Høy kostnad	Mer enn 300 000

Kostnadsklassene er **sjablonmessige og veiledende**, og angir kun overordnet størrelsesorden.

De er **ikke pristilbud, ikke bindende** og **ikke knyttet til valgt løsning.** Endelig kostnad må avklares gjennom nærmere undersøkelser og tilbud fra fagperson.

EIENDOMSDATA:

Matrikkeldata:		Gnr:141, Bnr: 208
Hjemmelshaver:		Lene Strømmen og Even Sørtveit
Seksjonsnr:		
Festenr:		
Andelsnr:		
Tomt:		m²
Konsesjonsplikt:		
Adkomst:		OFFENTLIG
Vann:		OFFENTLIG
Avløp:		OFFENTLIG
Regulering:		
Offentl. avg. pr. år:		
Forsikringsforhold:		
Ligningsverdi:		
Byggeår:		2014

EIERSKIFTERAPPORT™

BEFARINGEN:

Befaringsdato:		2.2.2026
Forutsetninger:		Referansenivå er forskrifter og byggeskikk som var gjeldende da bygget ble oppført. Alle brukte boliger har slitasje, åpenbare og synlige feil og mangler behøver ikke å være beskrevet. Normal slit og elde beskrives ikke. Ved besiktigelsen blir det gjort stikkprøver med fuktindikator på erfaringsmessig utsatte plasser som våtsoner m.m. dersom disse er tilgjengelige. Eventuelle mangler blir da kommentert. Utstyr og innredninger er ikke funksjonstestet. Opplysninger om årstall, utskiftninger/fornyelser av rom og bygningsdeler, samt forhold knyttet til vann og avløp, adkomstvei m.m. er i henhold til opplysninger gitt av rekvirent/eier/tilstedeværende, med mindre annet fremgår. Arealene er oppmålt innvendig (BRA) Det er ikke foretatt geotekniske undersøkelser. Yttertak inspiseres normalt fra innsiden og utvendig fra bakken. Det er ikke fremlagt dokumentasjon vedr. tetthet i bygget eller vedr. termografering av bygget. Dersom ikke annet er nevnt har det ikke vært foretatt radonmåling i boligen. Det er ikke foretatt kontroll om bygget er endret i forhold til byggesøknad. Det kan generelt finnes materialer på eiendom som defineres som spesialavfall. Ved besiktigelsen er det ikke mulig å dokumentere hvor mye isolasjon som er i gulv, yttervegger og tak. Dersom isolasjonstykkelser er oppgitt i rapporten er dette på grunnlag av opplysninger ved besiktigelsen eller på grunnlag av normal byggeskikk fra byggeår. Fuktsikring på våtrom er vurdert ut fra evt. dokumentasjon samt observasjoner i rommet og inntilliggende konstruksjon. Innebygget/skjult fuktsikring vil uansett være uoversiktlig. Arealene er beregnet og beskrevet iht. rommenes faktiske bruk selv om rommene kan være i strid med byggeforskrifter.
Oppdragsgiver:		Lene Strømmen og Even Sørtveit
Tilstede under befaringen:		Lene Strømmen og Even Sørtveit
Fuktmåler benyttet:		Protimeter

OM TOMTEN:

Opparbeidet tom med plen og beplanting. Parkering i egen gårdsplass.

OM BYGGEMETODEN:

Bolig med 2 etasjer som er bygget i 2014. Boligen er oppført på støpt ringmur, trekonstruksjon som utvendig er kledd med trepaneler. Trebjelkelag. Flatt tak tekket med papp/sarnafil.

EIERSKIFTERAPPORT™

OVERORDNET FAGLIG VURDERING AV EIENDOMMEN:

Boligen fremstår som i bra stand og det registreres ingen avvik som har behov for umiddelbar utbedring. Ved avhending av eiendommen gjøres det oppmerksom på selgers opplysningsplikt og kjøpers undersøkelses plikt i.h.t. Lov om avhending. Eventuelle avvik som er funnet og kontrollert på befaringsdagen står nærmere beskrevet under den aktuelle bygningsdelen.
Det er viktig å påpeke at bygningen anses å være oppført i henhold til de forskrifter og byggemetoder som var gjeldende da boligen ble oppført.
Oppføring av boliger i Norge er underlagt en rekke forskrifter og ulike bygningskrav, på bakgrunn av boligens alder må det derfor påregnes et avvik i forhold til dagens regelverk og standarder for oppføring av bolig.

ANNET:

DOKUMENTKONTROLL:

BESKRIVELSE AV INNVENDIGE OVERFLATER (vegger, tak og gulv):

Bolig har parkett på gulv, slette malte vegger og tak.
Kontrastvegg med tre i stue.
Begge baderom har fliser på gulver og vegg.

MERKNADER OM ANDRE ROM:

FORMÅL MED ANALYSEN:

Tilstandsvurderingen er gjennomført for å avdekke eventuelle avvik og mangler ved boligen. Rapporten er utarbeidet i forbindelse med salg av den aktuelle eiendommen.

VESENTLIGE ENDRINGER ETTER BYGGEÅR:

EIERSKIFTERAPPORT™

AREALER OG ANVENDELSE:

Arealmåling

Arealmålingene i denne rapporten er utført i samsvar med Norsk Standard NS 3940 slik målereglene var praktisert i bransjen på måletidspunktet. Arealer oppgis i hele kvadratmeter og gjelder for det tidspunkt rapporten er datert.

MÅLEVERDIG AREAL:

Ved arealmåling regnes ikke åpninger for trapper, heissjakter og lignende som del av etasjens areal. Rom må være fysisk tilgjengelige for å kunne måles. Rom kan være måleverdig etter NS 3940 selv om de ikke tilfredsstiller gjeldende byggeforskrifter eller krav til godkjent bruk.

Måleverdig areal etter NS 3940 er ikke det samme som godkjent oppholdsareal etter plan- og bygningslovgivningen.

AREALBEGREPER:

BRA-i: Internt bruksareal

BRA-e: Eksternt bruksareal

BRA-b: Innglasset balkong

TBA: Terrasse- og balkongareal

Arealer utenfor boenheten (BRA-e):

Arealer som ligger utenfor selve boenheten er kun inkludert som BRA-e basert på opplysninger fra eier om faktisk bruk. Det er ikke kontrollert om disse arealene rettslig tilhører boenheten eller om de er del av fellesareal. Slike arealer kan omdisponeres av borettslag/sameie, noe som kan påvirke boligens tilgjengelige bruksareal.

Fellesareal – rettslig avgrensning:

Ved arealmåling er det NS 3940 som legges til grunn. Standarden har en annen definisjon av fellesareal enn eierseksjonsloven. Dette kan innebære at arealer som er måleverdig etter NS 3940, ikke nødvendigvis følger boenheten rettslig.

Viktig merknad om måleregler:

Eventuelle arealavvik mellom ulike rapporter kan skyldes endringer i måleregler eller ulik standardpraktisering over tid, og er ikke nødvendigvis uttrykk for målefeil.

AREAL BOLIG:

Etasje:	BRA-i	BRA-e	BRA-b	TBA
1 etg	70	6		
2 etg	77			28
SUM BYGNING	147	6		28
SUM BRA	153			

AREAL GARASJE/UTHUS:

Etasje:	BRA-i	BRA-e	BRA-b	TBA
SUM BYGNING				
SUM BRA				

EIERSKIFTERAPPORT™

BRA-i:

1 etasje:
Gang, 3 soverom, bod, teknisk/vaskerom og bad.
2 etasje:
Stue/kjøkken, soverom, bad og bod.

BRA-e:

Utvendig bod.

MERKNADER OM AREAL:

GARASJE / UTHUS:

EIERSKIFTERAPPORT™

BYGGMESTER:

En BMTF-sertifisert takstmann er en byggmester eller tilsvarende fagperson med dokumentert minimum seks års erfaring fra analyse, reparasjon og oppføring av boliger. Takstmannen kan også være ansatt hos en byggmester eller et tilsvarende foretak. I slike tilfeller utarbeides rapporten under byggmesterens faglige ansvar, mens takstmannen fungerer som en selvstendig fagkyndig ressurs. Dette sikrer at rapporten bygger på riktig kompetanse og følger gjeldende faglige standarder.

INTEGRITET:

UAVHENGIG TAKSTMANN
Denne rapporten er utarbeidet av en uavhengig takstmann uten bindinger til andre aktører i eiendomsbransjen. Takstmannen har verken et ansettelsesforhold til, eller økonomisk interesse i sin oppdragsgivers virksomhet. For nærmere beskrivelse av kravene til takstmannens integritet, se BMTFs etiske retningslinjer på www.BMTF.no

---

Ansvarlig for rapporten:

Harald Ingebrigtsen

Byggmester og Takstmann

05/02/2026

Harald Ingebrigtsen

EIERSKIFTERAPPORT™

1. Grunn og fundamenter

TG 1 1.1 Byggegrunn, fundamenter, grunnmur, drenering og sikring mot vann og fuktighet

Byggegrunn er kjent.

Det er ikke påvist synlige skader eller skjevheter på fundamentet.

Det er ikke påvist riss, sprekker eller skader på grunnmuren.

Bolig er satt opp på støpt ringmur og støpt plate.
Ingen synlige skader på ringmur. Fundamentering er ikke synlig
da det ligger under bakken/huset.

Merknader:

Ingen 1.2 Krypekjeller

Bygningsdelen eksisterer ikke.

Merknader:

TG 1 1.3 Terrengforhold

Fall fra grunnmur vurderes som tilstrekkelig.

Drenering fra byggeåret. Vurdering av funksjonalitet er basert på symptom, da det er en skjult konstruksjon. Boligen har ikke rom under terrengnivå.
Ovennevnte vurderingspunkter er undersøkt uten at det er funnet nevneverdige avvik

---

Merknader:

2. Yttervegger

TG 1 2.1 Yttervegger

Det er ikke påvist deformasjoner og/eller fuktskader i ytterveggens konstruksjoner.

Det er ikke påvist skader, sprekker og råteskade på kledningen.

Det er påvist tilstrekkelig lufting for kledningen.

Det er ikke påvist noen nevneverdige konstruksjonsfeil.

Det er utført stikktaking på typiske skadesteder, slik som i nedkanten av panelet og i områdene rundt vinduene.

Bolig har ytterkledning i tre.
Det er fra bakkenivå foretatt en visuell kontroll kombinert med stikkprøver på tilfeldig valgte områder.
Det registreres ingen sopp eller råteskader i forbindelse med fasadene. Kun normale tørkesprekker og kledning anses som godt vedlikeholdt og i god stand. Det ble observert musebånd i nedre del av kledningen der dette ble kontrollert.
Kledning går noe lavt ned mot terreng og anbefalt avstand er 20-30 cm for å unngå fuktskader i underkant. TG2 og bygningsdel må her jevnlig overvåkes
Normal tid for utskiftning av trekledning er 40-60 år.

Merknader:

3. Vinduer og ytterdører

TG 1 3.1 Vinduer og ytterdører

Det er ikke påvist punkterte glass.

Det er ikke påvist avvik ved beslag, vannbord, omramming, karm eller ytre tetting.

Dører og vinduer vurderes som sikre mot vanninntrengning i konstruksjonen.

Boligen har ytterdører og vinduer i tre.
Vinduer med isolerglass.
Det ble ikke registrert noen punkterte vindusglass under befaringsdagen. Det ble foretatt en enkel funksjonstest av tilfeldig valgte vinduer i boligen, Ingen avvik.

Merknader:

Det er i skyvedør til terrasse noen ødelagte pakninger, men disse opplyses om at vil bli skiftet før salg.

4. Tak

TG 1 4.1 Takkonstruksjon, taktekking og skorstein over tak

Det er ikke påvist nevneverdige fuktskjolder.

Det er ikke påvist råteskade eller skadedyr.

Det ser tett ut rundt gjennomføringer.

Flat takkonstruksjoner med taktekking i sarnafil/papp
Bygningsdel er befart fra bakkenivå og i innvendige himlingsoverflater.
Konstruksjonen fremstår som stabil, det ble ikke avdekket vesentlige nedbøyninger eller skjevheter som kan ha konstruksjonsmessige negative konsekvenser.

Merknader:

TG 1 4.2 Undertak, lekter og yttertekking (taktekkingen)

Undertaket antas å være i fra 2014

Det er ikke sikkerhetsforsvarlig å inspisere undertak, lekter og yttertekking.

Boligen har flatt tak.

Det er ikke påvist avvik på sluk eller renner.

Bolig er utvendig tekket med takfolie/papp.
Det ble ikke registrere tegn til aktiv lekkasje på befaringsdagen ved besiktigelse i himling i 2.etasje. Tekking ble ikke utvendig inspisert, men basert på alder har denne tekkingen mange år igjen. Taktekkingen vurderes til å være i god stand.

Merknader:

5. Loft

Ingen 5.1 Loft (konstruksjonsoppbygging)

Bygningsdelen eksisterer ikke.

Merknader:

6. Balkonger, verandaer og lignende

TG 1 6.1 Balkonger, verandaer og lignende

Konstruksjonen vurderes som forsvarlig festet.

Det er ikke påvist svekkelser i forankring eller understøtting.

Vannavrenning vurderes som tilstrekkelig.

Oppkant mot vegg og dør vurderes som tilstrekkelig.

Det er ikke påvist nevneverdige skader i tettesjiktet.

Bolig har stor terrasse over carport med tilkomst fra kjøkken.
Terrasse er oppbygget i trematerieller av normalt solid kvalitet.
Tekking over carport er av sarnafil/papp og det er montert terassebord over tekking.

Merknader:

7. Våtrom

7.1 Bad 1 etasje

TG 1 7.1.1 Overflate vegger og himling

Det er ikke påvist riss og sprekker.

Det er ikke påvist sprekker i fuger.

Det er ikke påvist bom (hulrom) under fliser.

Det er ventiler som kan åpnes.

Baderom har fliser på vegg og slett malt tak.
Rommet inneholder seksjon med servant, vegghengt toalett og dusjnisje med glassvegger.
Rommet er tilstrekkelig ventilert via avsug til ventilasjon og tilluft under dørblad.

Merknader:

TG 1 7.1.2 Overflate gulv

Det er ikke påvist sprekker i fuger.

Det er ikke påvist bom (hulrom) under fliser.

Det er ikke påvist spor etter råteskade, muggvekst eller skadedyr.

Det er påvist tilfredsstillende fall til sluket.

Terskel er vurdert som tilfredsstillende.

Det er påvist tilfredsstillende høydeforskjell fra toppen av sluket til toppen av membranen ved dørterskelen.

Det er ikke påvist flekker eller andre skader.

Baderom har fliser på gulv.
Fall målt med laser og enkel bomtest for å avdekke eventuelle fliser foretatt.

Merknader:

TG 1 7.1.3 Membran, tettesjiktet og sluk

Membranen er fra 2014

Det er ikke påvist avvik i forhold til sluk, rørgjennomføringer, mansjetter eller klemring.

Det er muligheter for å rengjøre sluk.

Det er ikke påvist tegn på feil utførelse, feil materialvalg, skadelig fukt eller utettheter.

Arbeidet vurderes som fagmessig utført.

Det er boret hull i tilstøtende rom eller fra undersiden.

Det er fuktkontrollert med egnet fuktmåleverktøy.

Plastsluk med klemring. Observert mansjett under klemring.
Det gjøres spesielt oppmerksom på at tekking (membran og mansjetter) ikke er kontrollerbare fordi dette bare kan gjøres ved å demontere fliser. Denne type destruktive undersøkelser blir aldri foretatt ved en tilstandskontroll for eierskifterapport. Det forutsettes/forventes at bruk av tett membran er benyttet som fuktsikring bak og under flis.
Det er tatt hull i tilstøtende rom for fuktmåling bak vanninstallasjoner. Ingen avvik.

Merknader:

7.2 Bad 2 etasje

TG 1 7.2.1 Overflate vegger og himling

Det er ikke påvist sprekker i fuger.

Det er ikke påvist bom (hulrom) under fliser.

Det er ikke påvist fuktskader eller spor etter skadedyr.

Det er ventiler som kan åpnes.

Baderom har fliser på vegg og slett malt tak.
Rommet inneholder seksjon med servant, vegghengt toalett og badekar.
Rommet er tilstrekkelig ventilert via avsug til ventilasjon og tilluft under dørblad.

Merknader:

Det opplyses om at boblefunksjon i badekar er defekt.

TG 1 7.2.2 Overflate gulv

Det er ikke påvist sprekker i fuger.

Det er påvist bom (hulrom) under fliser.

Det er ikke påvist spor etter råteskade, muggvekst eller skadedyr.

Det er påvist tilfredsstillende fall til sluket.

Terskel er vurdert som tilfredsstillende.

Det er ikke påvist knirk i gulvet.

Det er påvist tilfredsstillende høydeforskjell fra toppen av sluket til toppen av membranen ved dørterskelen.

Det er ikke påvist flekker eller andre skader.

Baderom har fliser på gulv.
Fall målt med laser og enkel bomtest for å avdekke eventuelle fliser foretatt.
Det registreres hulrom under ei flis, men denne fremstår ikke som løs og dermed anses dette som et mindre avvik.

Merknader:

TG 1 7.2.3 Membran, tettesjiktet og sluk

Membranen er fra 2014

Det er ikke påvist avvik i forhold til sluk, rørgjennomføringer, mansjetter eller klemring.

Det er muligheter for å rengjøre sluk.

Det er ikke påvist tegn på feil utførelse, feil materialvalg, skadelig fukt eller utettheter.

Arbeidet vurderes som fagmessig utført.

Det er ikke boret hull i tilstøtende rom eller fra undersiden.

Plastsluk med klemring. Observert mansjett under klemring.
Det gjøres spesielt oppmerksom på at tekking (membran og mansjetter) ikke er kontrollerbare fordi dette bare kan gjøres ved å demontere fliser. Denne type destruktive undersøkelser blir aldri foretatt ved en tilstandskontroll for eierskifterapport. Det forutsettes/forventes at bruk av tett membran er benyttet som fuktsikring bak og under flis.
Det er ikke tatt hull i tilstøtende rom da aktuelt område vender mot yttervegg og installasjoner er av så ny dato at eventuelt lekkasjevann vil bli synliggjort i avrenningspalte i vannfordelerskap.

Merknader:

7.3 Vaskerom 1 etasje

TG 1 7.3.1 Overflate vegger og himling

Det er ikke påvist riss og sprekker.

Det er ventiler som kan åpnes.

Vaskerom har slette malte vegger og tak.
Rommet er utstyrt med ventilasjonsagregat, varmtvannsbereder og opplegg for vaskemaskin.
Rommet er tilstrekkelig ventilert via avsug til ventilasjon og tilluft under dørblad.
Det er kun gulvet i rommet som defineres som våtsone.

Merknader:

TG 1 7.3.2 Overflate gulv

Det er ikke påvist sprekker i fuger.

Det er ikke påvist bom (hulrom) under fliser.

Det er påvist tilfredsstillende fall til sluket.

Terskel er vurdert som tilfredsstillende.

Det er påvist tilfredsstillende høydeforskjell fra toppen av sluket til toppen av membranen ved dørterskelen.

Det er ikke påvist flekker eller andre skader.

Vask/teknisk rom har fliser på gulv.
Fall målt med laser og enkel bomtest for å avdekke eventuelle fliser foretatt.

Merknader:

TG 1 7.3.3 Membran, tettesjiktet og sluk

Membranen er fra 2014

Det er ikke påvist avvik i forhold til sluk, rørgjennomføringer, mansjetter eller klemring.

Det er muligheter for å rengjøre sluk.

Det er ikke påvist tegn på feil utførelse, feil materialvalg, skadelig fukt eller utettheter.

Arbeidet vurderes som fagmessig utført.

Plastsluk med klemring. Observert mansjett under klemring.
Det gjøres spesielt oppmerksom på at tekking (membran og mansjetter) ikke er kontrollerbare fordi dette bare kan gjøres ved å demontere fliser. Denne type destruktive undersøkelser blir aldri foretatt ved en tilstandskontroll for eierskifterapport. Det forutsettes/forventes at bruk av tett membran er benyttet som fuktsikring bak og under flis.

Merknader:

8. Kjøkken

8.1 Kjøkken 2 etasje

TG 1 8.1 Kjøkken 2 etasje

Vanninstallasjonen er fra 2014

Det er ikke påvist knirk, skader eller fuktskjolder på gulvet.

Det er ikke påvist fukt ved kjøleskap, vaskemaskin, varmtvannsbereder eller andre vanninstallasjoner.

Det er ikke påvist avvik i forhold til trykk i vannkran.

Det er ikke påvist avvik i forhold til avrenning fra avløp.

Det er ikke påvist symptomer på fukt og råte i nabokonstruksjoner.

Prefabrikert innredning med benkeplate i laminat.
Integrerte hvitevarer.
Servant med blandebatteri.
Mekanisk avtrekk i ventilator.
Kjøkkeninnredning fremstår som hel og i god stand. Normale bruksmerker ihht alder.
Teknisk tilstand på hvitevarer er ikke kontrollert.
Fuktkontroll som er foretatt med fuktindikator ga ikke unormale fuktverdier i områder der det anses og være fare for fuktvandring. Disse områdene er i hovedsak i underskap under vask, området rundt oppvaskmaskin og på gulv rundt sokkel list.

Merknader:

9. Rom under terreng

9.1 -

Ingen 9.1.1 Veggenes og himlingens overflater

Bygningsdelen eksisterer ikke.

Merknader:

Ingen 9.1.2 Gulvets overflate

Bygningsdelen eksisterer ikke.

Merknader:

Ingen 9.1.3 Fuktmåling og ventilasjon

Bygningsdelen eksisterer ikke.

Merknader:

10. VVS

TG 1 10.1 WC og innvendige vann- og avløpsrør

Innvendige vann og avløpsrør er fra 2014
Lekkasjevann fordelerskap ledes til sluk.
Vannrør: Anlegget er skjult og uten dokumentasjon, men kan likevel fungere greit.
Stakeluker og lufting vurderes som tilfredsstillende
Avløpskapasiteten vurderes som tilfredsstillende.
Lukt fra avløpssystemet vurderes som tilfredsstillende.
Avløp: Anlegget er skjult og uten dokumentasjon, men kan likevel fungere greit.
Det er WC med innebygget sisterne.
Det er spalte på innebygget sisterne for WC.
Det er ikke inspeksjonsmulighet på innebygget sisterne for WC.
Det er ikke fremlagt dokumentasjon på innebygget sisterner for WC.

Vann og avløpsrør i plast.
Fordelerskap rør i rør lokalisert i vaskerom.
Det som er synlig av rør fremstår i normal god stand. Det meste av anlegg er for øvrig skjult og det er derfor begrenset undersøkelses muligheter.
Utvalgte vann og avløpsinstallasjoner er funksjonstestet. Ingen avvik og ingen tegn til pågående lekkasjer.

Merknader:

TG 1 10.2 Varmtvannsbereder

Varmtvannsbereder er fra 2014

Det er ikke påvist avdrypp og fuktskjolder ved bereder.

Berederens plassering er tilfredsstillende.

Berederen er lekkasjesikret.

Varmtvannsbereder ca 200 liter lokalisert på vaskerom.
Bereder fungerte som tiltenkt på befaringstidspunkt.

Merknader:

Ingen 10.3 Vannbåren varme

Bygningsdelen eksisterer ikke.

Merknader:

Ingen 10.4 Varmesentraler

Bygningsdelen eksisterer ikke.

Merknader:

TG 1 10.5 Ventilasjon

Det er ikke påvist lukt fra anlegget.

Ventilasjonsanlegget var nytt i 2014

Boligen har balansert ventilasjon.

Det er ikke påvist fukt og mugg i filtre.

Tilluft, avtrekk og luftutveksling vurderes som tilfredsstillende.

Bolig er ventilert via balansert ventilasjonsanlegg.
Inneklima fremsto som bra på befaringstidspunkt.
Det opplyses om at filtre i agregat jevnlig er skiftet.

Merknader:

11. Elektrisk anlegg og samsvarserklæring

11.1 Elektrisk anlegg og samsvarserklæring

Når det gjelder resultater fra det lokale el-tilsynet: Se eventuelt eiers egenerklæringsskjema.

Det elektriske anlegget ble installert i 2014

Det er ikke påvist at plugg på varmtvannsbereder er brunsvidd.

Det er ikke observert synlige tegn på termiske skader på kabler, brytere, downlights, stikkontakter eller elektrisk utstyr.

Kabler er tilstrekkelig festet.

Det er tegn på at kabelinnføringer og hull i inntak og sikringsskap er tette.

El. Anlegget er skjult og sikringsskaper inneholder automatsikringer. Sikringsskaper er ikke videre undersøkt da dette krever spesialkompetanse.
Det er ikke fremvist samsvarserklæring for anlegget. Kravet om samsvarserklæring gjelder både for anlegg som er nyere enn 1999, og for endringer utført på anlegg som er eldre enn 1999.
Det er ikke opplyst om årstall for forrige tilsyn av det elektriske anlegget. Det foreligger ikke dokumentasjon på gjennomført tilsyn eller dokumentasjon etter gjennomført tilsyn (dokumentasjon på avvik, mangler eller dokumentasjon på at anlegget er uten avvik).
Undertegnede takstmann har ikke fagkompetanse/spesialkompetanse til å utføre kontroll av elektriske anlegg og elektriske installasjoner. Det stilles strenge krav til kompetanse for kontroll av elektriske anlegg. Det anbefales på generelt grunnlag at registrert/autorisert elektroinstallatør/kontrollør foretar en kontroll av hele det elektriske anlegget.
Vurderingen av det elektriske anlegget er basert på visuell besiktigelse, opplysninger gitt av eier med eventuell tilhørende fremvist dokumentasjon, samt standard sjekkliste (begrensede undersøkelser sammenlignet med godkjent elkontroll).

Merknader:

EIERSKIFTERAPPORT™

VÆR OPPMERKSOM PÅ:

Egenerklæringsskjema er levert i forbindelse med oppdraget.
Det er fremlagt godkjente tegninger av boligen.
Det foreligger ikke oppdaterte godkjente byggetegninger som samsvarer med boligen, se under.
Innvendige rekkverk og håndrekker er i henhold til gjeldende forskrifter når bygningsdelen ble byggesøkt.

TILLEGGSOPPLYSNINGER:

Boligen er noe ombygget innvendig i 1 etasje der en del av inngangsparti/stue er delt opp til soverom.

ANBEFALTE YTTERLIGERE UNDERSØKELSER:

EGENERKLÆRINGSSKJEMA

Til orientering vil dette skjema være en del av salgsoppgaven

Meglerfirma
Meglerhuset Rele AS

Oppdragsnr.
1-0036/26

Selger 1 navn	Selger 2 navn
Even Sørtveit	Lene Strømmen

Gateadresse
Fagervollvegen 14

Poststed	Postnr
TORVASTAD	4260

Er det dødsbo?

☑ Nei ☐ Ja

Avdødes navn

Er det salg ved fullmakt?

☑ Nei ☐ Ja

Hjemmelshavers navn

Har du kjennskap til eiendommen?

☐ Nei ☑ Ja

Når kjøpte du boligen?

År: 2020

Hvor lenge har du eid boligen?

Antall år: 5

Antall måneder: 5

Har du bodd i boligen siste 12 måneder?

☐ Nei ☑ Ja

I hvilket forsikringsselskap har du tegnet villa/husforsikring?

Forsikringsselskap: Tryg

Polise/avtalenr.: 7485111

Spørsmål for alle typer eiendommer

1 Kjenner du til om det er/har vært feil tilknyttet våtrommene, f.eks. sprekker, lekkasje, råte, lukt eller soppskader?

☐ Nei ☑ Ja

Beskrivelse: Små sprekker i fuge i dusjnisje på bad i 1. etasje.

Document reference: 1-0036/26

2 Kjenner du til om det er utført arbeid på bad/våtrom?

Svar: Ja, kun av ufaglært/egeninnsats/dugnad

Beskrivelse: Byttet fuge i dusjnisje og langs vegg parallelt.

2.1 Ble tettesjikt/membran/sluk oppgradert/fornyet?

☑ Nei ☐ Ja

2.2 Er arbeidet byggemeldt?

☑ Nei ☐ Ja

3 Kjenner du til om det er/har vært tilbakeslag av avløpsvann i sluk eller lignende?

☑ Nei ☐ Ja

4 Kjenner du til feil eller om har vært utført arbeid/kontroll på vann/avløp?

Svar: Nei

5 Kjenner du til om det er/har vært problemer med drenering, fuktinnsig, øvrig fukt eller fuktmerker i underetasje/kjeller?

☑ Nei ☐ Ja

6 Kjenner du til om det er/har vært utettheter i terrasse/garasje/tak/fasade?

☑ Nei ☐ Ja

7 Kjenner du til om det er/har vært problemer med ildsted/skorstein/pipe f.eks. dårlig trekk, sprekker, pålegg, fyringsforbud eller lignende?

☑ Nei ☐ Ja

8 Kjenner du til om det er/har vært f.eks. sprekker i mur, skjeve gulv eller lignende?

☑ Nei ☐ Ja

9 Kjenner du til om det er/har vært sopp/råteskader/insekter/skadedyr på eiendommen som rotter, mus, maur eller lignende?

☑ Nei ☐ Ja

10 Kjenner du til om det er/har vært skjeggkre i boligen?

☑ Nei ☐ Ja

11 Kjenner du til om det er/har vært utført arbeid på el-anlegget eller andre installasjoner (f.eks. oljetank, sentralfyr, ventilasjon)?

Svar: Nei

12 Kjenner du til om det er utført kontroll av el-anlegget og/eller andre installasjoner (f.eks. oljetank, sentralfyr, ventilasjon)?

☑ Nei ☐ Ja

13 Har du ladeanlegg/ladeboks for elbil i dag?

☑ Nei ☐ Ja

14 Kjenner du til om ufaglærte har utført arbeid som normalt bør utføres av faglærte, utover det som er nevnt tidligere (f.eks. drenering, murerarbeid, tømrerarbeid etc)?

☑ Nei ☐ Ja

15 Er det nedgravd oljetank på eiendommen?

☑ Nei ☐ Ja

16 Kjenner du til om det har vært utført arbeid på terrasse/garasje/tak/fasade?

Svar: Nei

17 Selges eiendommen med utleiedel, leilighet, hybel eller tilsvarende?

☑ Nei ☐ Ja

18 Kjenner du til om det er innredet/bruksendret/bygget ut i kjeller eller loft eller andre deler av boligen?

☑ Nei ☐ Ja

Document reference: 1-0036/26

19 Kjenner du til forslag eller vedtatte reguleringsplaner, andre planer, nabovarsel eller offentlige vedtak som kan medføre endringer i bruken av eiendommen eller av dens omgivelser?

☑ Nei ☐ Ja

20 Kjenner du til om det foreligger påbud/heftelser/krav/manglende tillatelser vedrørende eiendommen?

☑ Nei ☐ Ja

21 Er det foretatt radonmåling?

☑ Nei ☐ Ja

22 Kjenner du til manglende brukstillatelse eller ferdigattest?

☑ Nei ☐ Ja

23 Kjenner du til om det foreligger skaderapporter/ tilstandsvurderinger eller utførte målinger?

☑ Nei ☐ Ja

24 Er det andre forhold av betydning ved eiendommen som kan være relevant for kjøper å vite om (f.eks. rasfare, tinglyste forhold eller private avtaler)?

☑ Nei ☐ Ja

Document reference: 1-0036/26

Tilleggskommentar

Jeg bekrefter at opplysningene er gitt etter beste skjønn. Jeg er kjent med at dersom jeg har gitt ufullstendige, uriktige eller misvisende opplysninger om eiendommen, vil forsikringsselskapet kunne søke hel eller delvis regress for sine utbetalinger eller redusere sitt ansvar helt eller delvis, jfr. vilkår for boligselgerforsikring punkt 7.1 og forsikringsavtaleloven kapittel 4.

Jeg er orientert om mitt mulige ansvar som selger etter avhendingsloven, eventuelt etter kjøpsloven (aksjeboliger), og om forsikringsgiver sitt boligselgerforsikringstilbud.

Jeg er klar over at avtale om forsikring er bindende. Jeg er også klar over at premietilbudet først kan påberopes når boligen er solgt (budaksept). Premietilbudet som er gitt av megler er bindende for forsikringsgiver i 6 – seks – måneder fra oppdragsinngåelse med megler.

Etter dette vil premien og forsikringsvilkårene kunne justeres. Når premietilbudet ikke lenger er bindende for forsikringsselskapet må egenerklæringsskjemaet signeres på nytt og eventuelle endringer påføres. Det vil da være forsikringspremien og forsikringsvilkårene på ny signeringsdato som legges til grunn.

Det kan ikke tegnes boligselgerforsikring ved følgende salg:

- mellom ektefeller eller slektninger i rett oppstigende eller nedstigenede linje, søsken, eller
- mellom personer som bor eller har bodd på boligeiendommen og/eller
- når salget skjer som ledd i sikredes næringsvirksomhet/er en næringseiendom
- etter at boligeiendommen er lagt ut for salg.
- ved salg av helårs- og fritidsbolig er det krav til at det foreligger tilstandsrapport i henhold til Forskrift til avhendingslova (tryggere bolighandel).

Forsikringsselskapet kan ved skriftlig samtykke akseptere tegning av forsikring også i ovennevnte tilfeller.

Dersom forsikringsselskapet ikke har gitt skriftlig samtykke, kan erstatningen bortfalle.

Ved oppgjørsoppdrag trer forsikringen i kraft når kontrakten er signert av begge parter, begrenset til siste 12 måneder før overtakelse.

Forøvrig oppfordrer selger potensielle kjøpere til å undersøke eiendommen grundig, jf avhendigsloven § 3-10 og kjøpsloven § 20 (aksjeboliger).

Gyldig forsikring forutsetter at det for helårs- og fritidsbolig foreligger tilstandsrapport som er i henhold til Forskrift til avhendingslova (tryggere bolighandel).

☑ Jeg ønsker boligselgerforsikring, og bekrefter å ha mottatt og lest forsikringsvilkårene og informasjonsbrosjyre til selger i forbindelse med kjøp av boligselgerforsikring. Forsikringen trer i kraft på det tidspunkt det foreligger en budaksept mellom partene, begrenset til tolv måneder før overtagelse. Ved oppgjørsoppdrag trer forsikringen i kraft når kontrakten er signert av begge parter, begrenset til siste 12 måneder før overtakelse. Jeg bekrefter med dette at eiendommen ikke er en næringseiendom, at den ikke selges som ledd i næringsvirksomhet eller mellom ektefeller eller slektninger i rett oppstigende eller nedstigende linje, søsken, eller mellom personer som bor eller har bodd på boligeiendommen. Gyldig forsikring forutsetter at det for helårs- og fritidsbolig foreligger tilstandsrapport som er i henhold til Forskrift til avhendingslova (tryggere bolighandel). Forsikringen er ugyldig dersom den tegnes i strid med forsikringsvilkårene. Jeg er innforstått med at eiendomsmegleren ikke har fullmakt til å gjøre unntak fra ovennevnte begrensninger. Jeg er oppmerksom på at 8% av total forsikringspremie er honorar til Söderberg & Partners.

☐ Jeg ønsker ikke boligselgerforsikring, men megler har tilbudt meg å kjøpe slik forsikring.

☐ Jeg kan ikke kjøpe boligselgerforsikring ihht vilkår.

Document reference: 1-0036/26

E-Signing validated

secured by IN GROUPE

NAME OF SIGNER	IDENTIFIER	TIME	ELECTRONIC ID
Even Sørtveit	cce9d8bdd320fb47166f4 08ed800cdd643f5636a	01.02.2026 12:58:05 UTC	Signer authenticated by One time code

NAME OF SIGNER	IDENTIFIER	TIME	ELECTRONIC ID
Lene Strømmen	c3aa6e8051a4d06cb8945 170c38771cd25a90f55	03.02.2026 06:35:32 UTC	Signer authenticated by One time code

Document reference: 1-0036/26

→ This is a PDF document digitally signed by IN Groupe's E-Signing service.

→ The document's integrity is protected by signing and sealing the contents with a certificate issued to IN Groupe by a third party. Validating the signature confirms that the contents have not been modified since the time of signing.

→ For more information about document formats, see https://doc.ingroupe.com/developer

KARMØY KOMMUNE
Teknisk etat

Kommunen som vil at du skal lykkes!

Arkitektkontoret Brekke Helgeland Brekke
Postboks 29
Skippergt. 14
5501 HAUGESUND

Dato:	26.08.2014
Saksbeh:	Nils Gunnar Eike
Saksnr:	10/1057-15
Løpenr:	38233/14
Arkivkode:	GNR 141/208
Deres ref:	

FERDIGATTEST

Jfr. plan- og bygningsloven § 21-10

Gjelder:	*Nybygg. Del av rekkehus med 5 boliger eller mer*
Byggested:	*Litlasund,*
Gnr./Bnr.	*141/208*
Tiltakshaver:	*Kolnes Boligfelt AS*
Ansvarlig søker:	*Arkitektkontoret Brekke Helgeland Brekke*
Saken er behandlet som delegert saknr.	*185/14*

Ferdigattesten gis etter anmodning og på grunnlag av fremlagt dokumentasjon; jfr. plan- og bygningsloven § 21-10 og forskrift om saksbehandling og kontroll i byggesaker, SAK § 8-1.

Den fremlagte dokumentasjon bekrefter at alle krav og betingelser som er stilt i tillatelsen, og som ellers følger av gjeldende bestemmelser, er dokumentert og oppfylt.

Avfallsplan og sluttrapport må foreligge for kontroll , jfr. TEK 10 §§ 9-6 og 9-9, om byggeavfall.

Ferdigattesten gjelder for tiltaket slik det er beskrevet i ramme- og igangsettingstillatelse med senere tillegg.

Med hilsen

Kjell B. Gilje
forvaltningssjef


Nils Gunnar Eike
bygningskontrollør

Dette dokumentet er godkjent elektronisk og krever derfor ingen signatur.


Kopi til: Kolnes Boligfelt AS, Breidarblikkgata 191, 5525 HAUGESUND

Dokid: 14011341 (10/1057-11)
Tegninger

E1

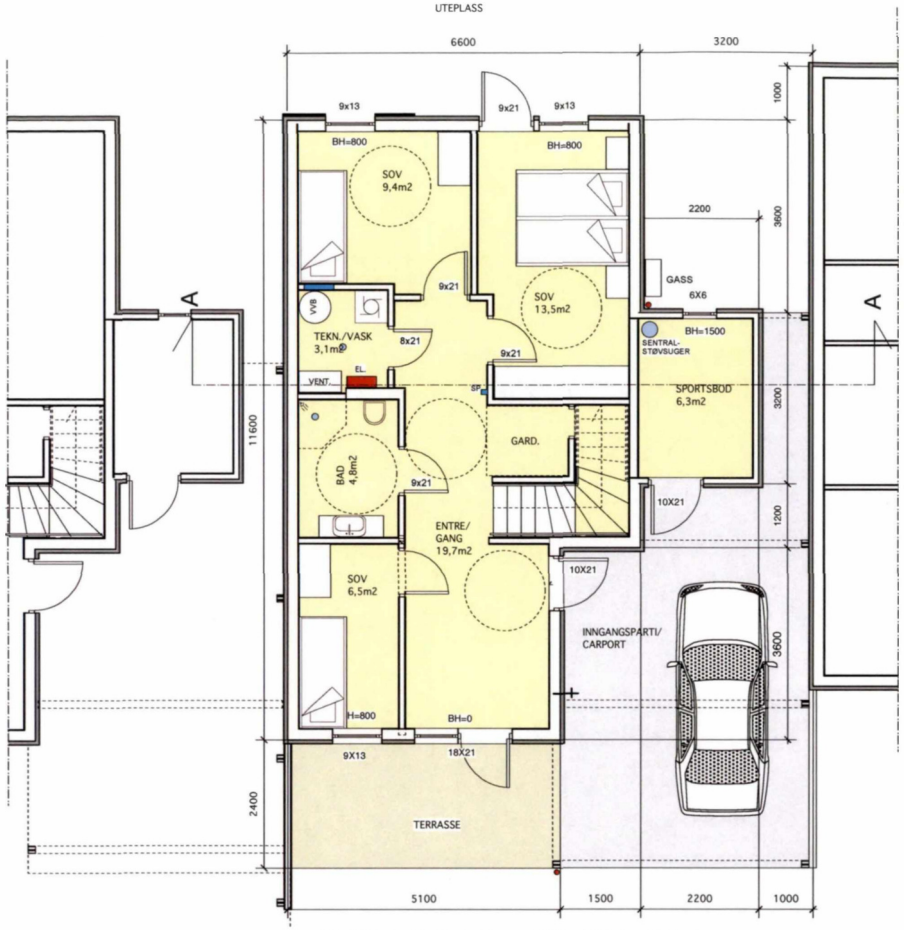


PLAN 1. ETASJE BRUKSAREAL 70,4m2
+ carport
BEBYGD AREAL: 114,2m2

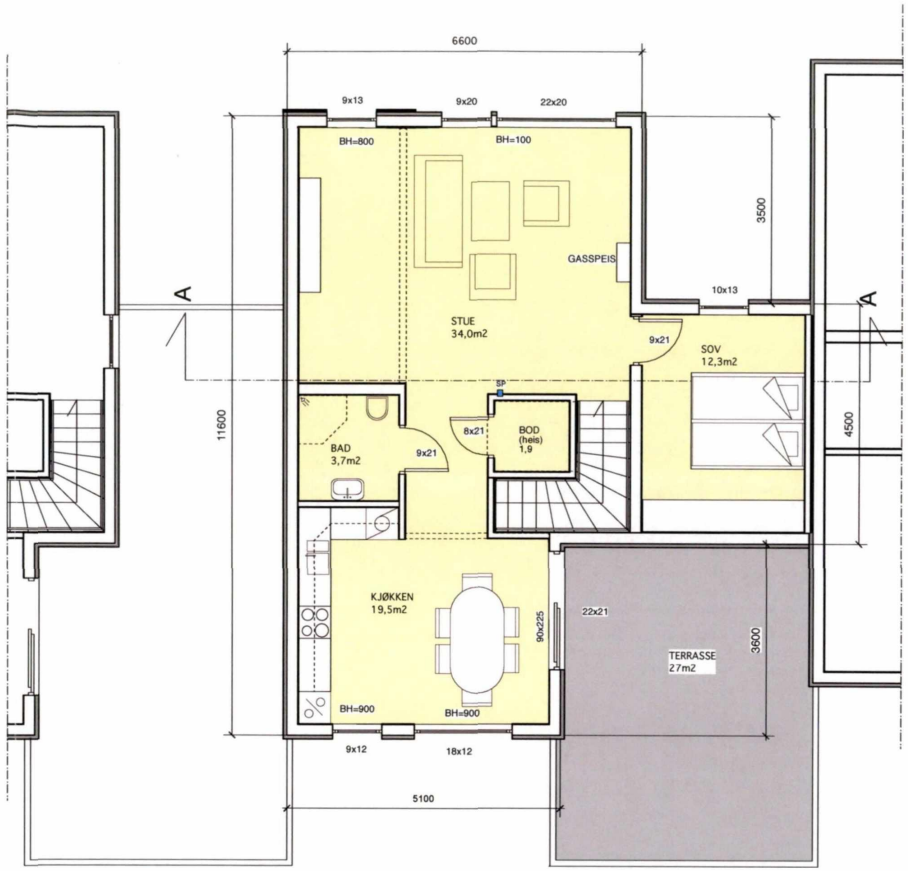

PLAN 2. ETASJE
BRUKSAREAL 76,7m2

MOTTATT
10 FEB. 2014

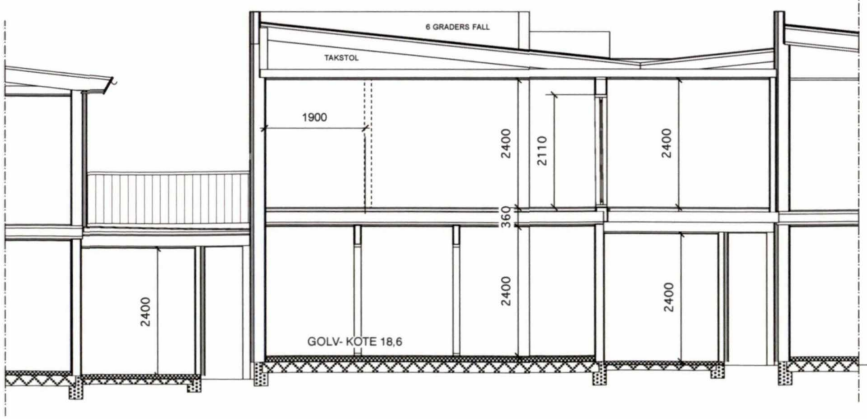

SNITT A-A

REV.	TEKST	DATO:	Sign.
C	EKSTRA SOVEROM 2.ETG. INNTEGNET	22.01.14	AMB
B	REVIDERT - DIVERSE	13.04.11	AMB
A	REVIDERT - REDUSERT VINDUSAREAL	15.07.10	AMB

Arkitektkontoret
BRÆKKE
HELGELAND
BRÆKKE AS
MNAL
Storks 20 N-5501 Haugesund
T.f. 52700810 Fax 52700811

G.NR. 141, BR.NR. 208
FAGERVOLLVEGEN 14 , LITLASUND
TORVASTAD, KARMØY KOMMUNE


Tegnet av:	Godkjent:		Dato:	Erstatning for:	Erstattet av:
amb			26.04.10		

ENEBOLIG I REKKE - A3
PLANER, SNITT


Mål: 1:100

Prosj.nr.:	Tegn.nr.:	Rev.:
10381	105	C

E2

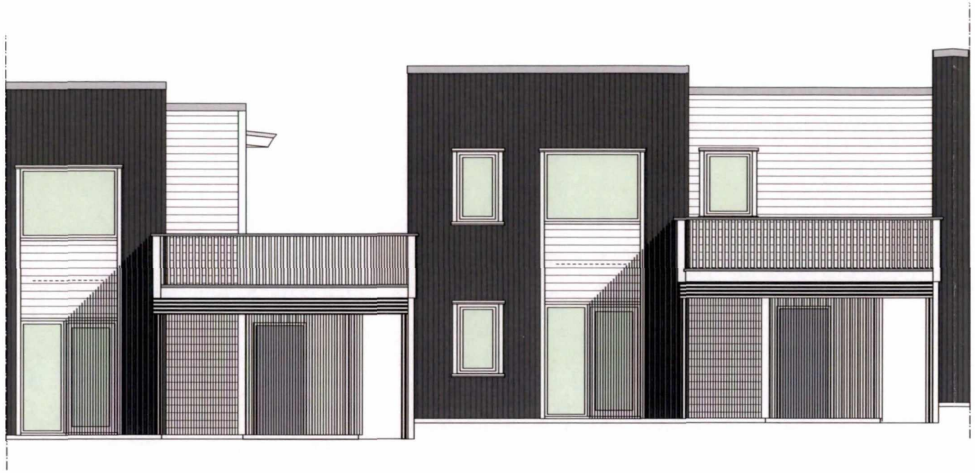

MOT VEST

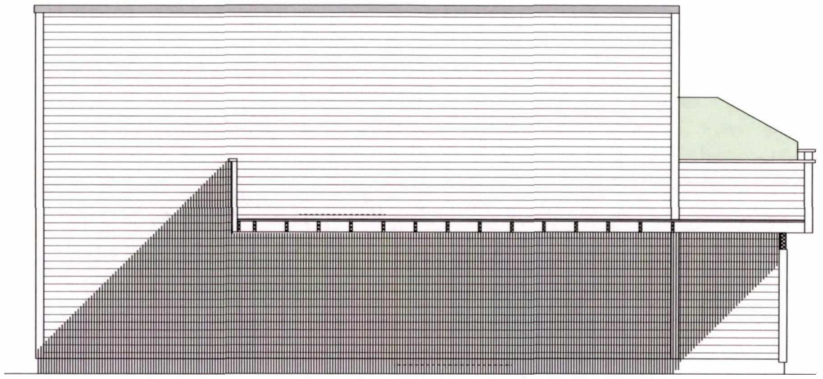

MOT NORD

MOTTATT
10 FEB. 2014



MOT ØST



MOT SØR

REV.	TEKST	DATO:	Sign.
C	EKSTRA SOVEROM 2.ETG. INNTEGNET	22.01.14	AMB
B	REVIDERT - DIVERSE	13.04.11	AMB
A	REVIDERT - REDUSERT VINDUSAREAL	15.07.10	AMB

Arkitektkontoret
BREKKE HELGELAND BREKKE AS
MNAL
Boks 29 N-5501 Haugesund
Tlf. 52700810 Fax. 52700815


G.NR. 141, BR.NR. 208
FAGERVOLLVEGEN 14 , LITLASUND
TORVASTAD, KARMØY KOMMUNE

Tegnet av:	Godkjent:	Dato:	Erstatning for:	Erstattet av:
amb		26.04.10		


ENEBOLIG I REKKE, A3
FASADER

Målt:	Prosj.nr.:	Tegn.nr.:	Rev.:
1:100	10381	106	C

E7

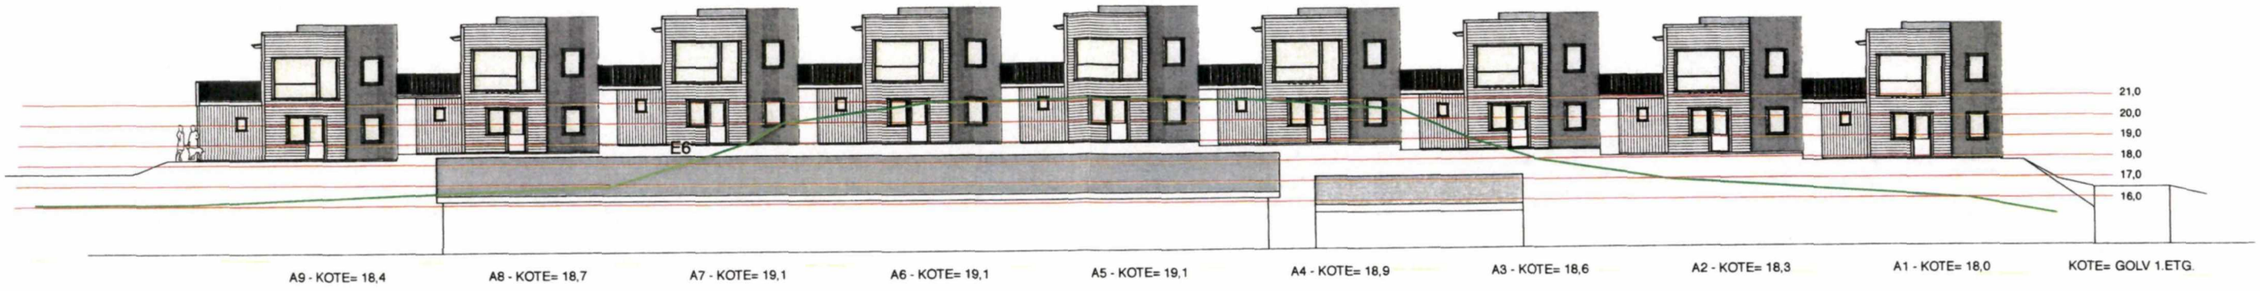

MOT ØST

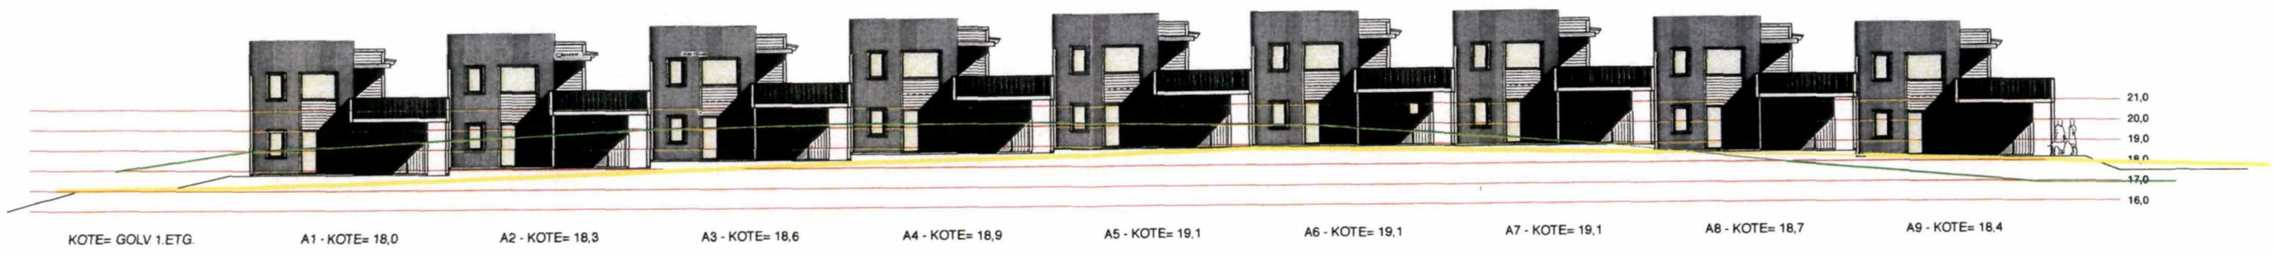

MOT VEST

VEG

TIDLIGERE TERRENG

MOTTATT
29 MAI 2013

REV.	TEKST	DATO:	Sign.
C	REVIDERT	26.04.11	AMB
B	REVIDERT - PIPER FJERNET	13.04.11	AMB
A	REVIDERT - REDUSERT VINDUSAREAL	15.07.10	AMB

Arkitektkontoret
BRÆKKE HELGELAND BRÆKKE AS
MNAL
Boks 29 N-5501 Haugesund
Tlf. 52700810 Fax 52700811


LITLASUND BOLIGFELT
DEL AV G.NR. 141
TORVASTAD, KARMØY KOMMUNE

Tegnet av:	Godkjent:		Dato:	Erstatning for:	Erstattet av:
amb			26.04.10		


ENEBOLIG I REKKE - TYPE A
FASADEREKKE

Målestokk:	Prosj.nr.:	Tegn.nr.:	Rev.:
1:300	10381	16	C


E1

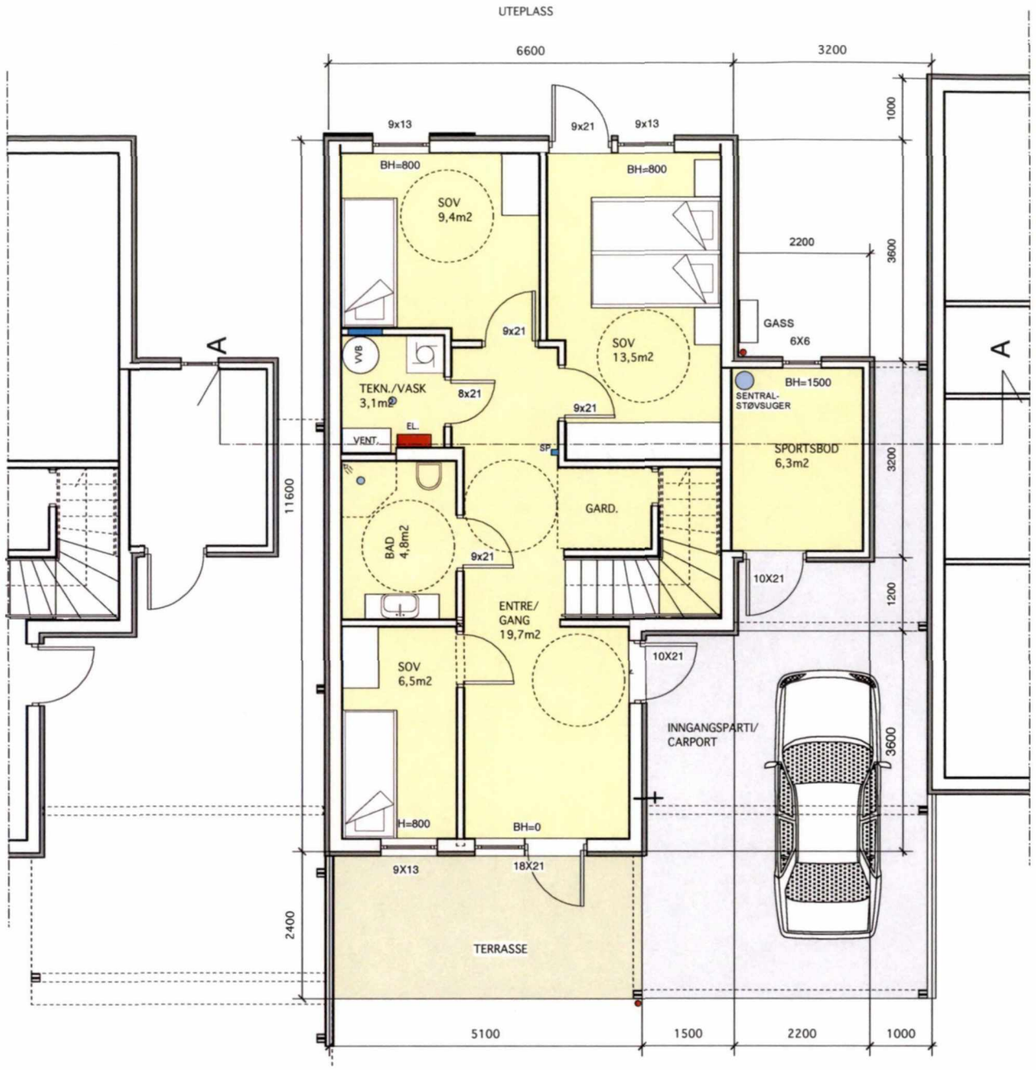

PLAN 1. ETASJE BRUKSAREAL 70,4m2
+ carport
BEBYGD AREAL: 114,2m2

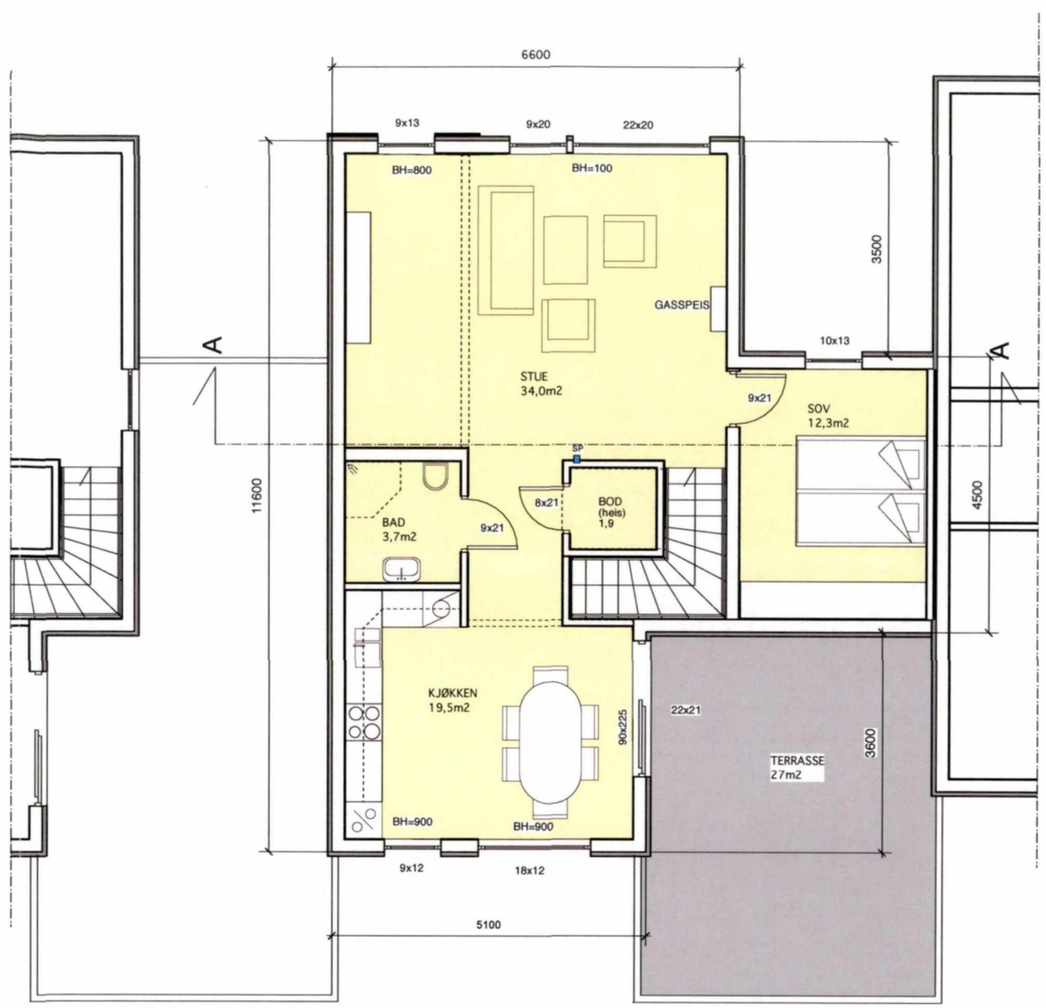

PLAN 2. ETASJE
BRUKSAREAL 76,7m2

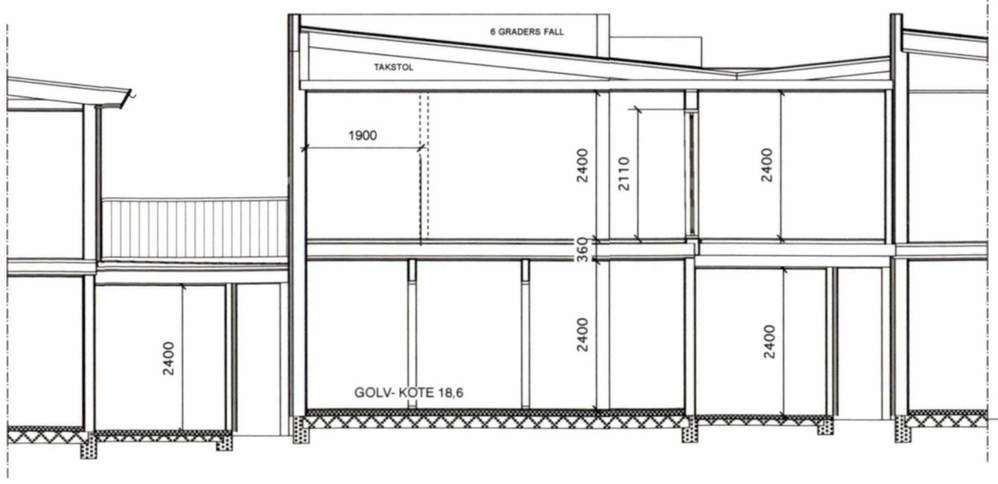

SNITT A-A

MOTTATT
10 FEB. 2014

REV.	TEKST	DATO	SIGN
C	EKSTRA SOVEROM 2.ETG. INNTEGNET	22.01.14	AMB
B	REVIDERT - DIVERSE	13.04.11	AMB
A	REVIDERT - REDUSERT VINDUSAREAL	15.07.10	AMB

Arkitektkontoret
BRÆKKE HELGELAND BRÆKKE AS
MNAL
Boks 29 N-5501 Haugesund
Tlf. 52700810 Fax 52700811


G.NR. 141, BR.NR. 208
FAGERVOLLVEGEN 14 , LITLASUND
TORVASTAD, KARMØY KOMMUNE

Tegnet av:	Godkjent:		Dato:	Erstatning for:	Erstatter av:
amb			26.04.10		


ENEBOLIG I REKKE - A3
PLANER, SNITT

Mål:	Prosj.nr.:	Tegn.nr.:	Rev.:
1:100	10381	105	C

E2

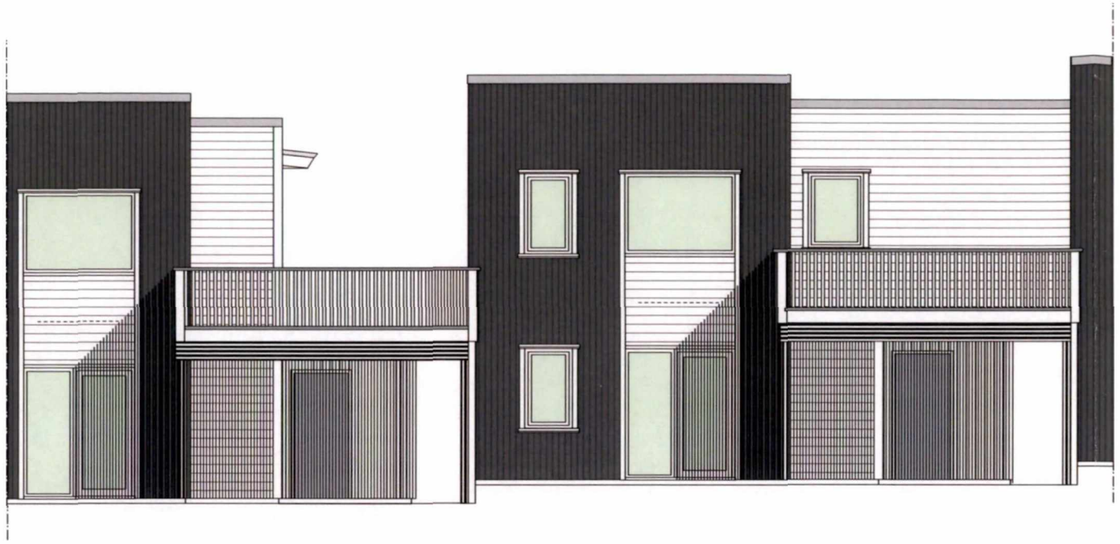

MOT VEST

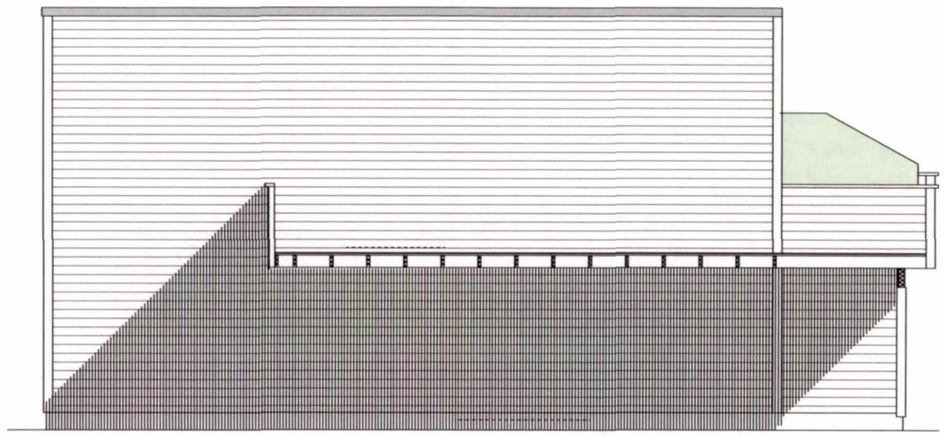

MOT NORD



MOT ØST



MOT SØR

MOTTATT
10 FEB. 2014

REV.	TEKST	DATO:	Sign.
C	EKSTRA SOVEROM 2.ETG. INNTEGNET	22.01.14	AMB
B	REVIDERT - DIVERSE	13.04.11	AMB
A	REVIDERT - REDUSERT VINDUSAREAL	15.07.10	AMB

Arkitektkontoret
BRÆKKE HELGELAND BRÆKKE AS
MNAL
Boks 29 N-5501 Haugesund
Tlf. 52700810 Fax 52700811

G.NR. 141, BR.NR. 208
FAGERVOLLVEGEN 14 , LITLASUND
TORVASTAD, KARMØY KOMMUNE

Tegnet av:	Godkjent:		Dato:	Erstatning for:	Erstattet av:
amb			26.04.10		

ENEBOLIG I REKKE, A3
FASADER

Mål:		
1:100		
Prosj.nr.:	Tegn.nr.:	Rev.:
10381	106	C

Karmøy kommune


Grunnkart

Eiendom: 141/208
Adresse: Fagervollvegen 14
Dato: 28.01.2026
Målestokk: 1:1000

N

UTM-32

Eiendomsgr. nøyaktig <= 10 cm
Eiendomsgr. middels nøyaktig >10<=30 cm
Eiendomsgr. mindre nøyaktig >30<=200 cm
Eiendomsgr. mindre nøyaktig >200<=500 cm
Eiendomsgr. lite nøyaktig >=500 cm
Eiendomsgr. uviss nøyaktighet
Eiendomsgr. omtvistet
Hjelpelinje veikant
Hjelpelinje punktfeste
Hjelpelinje vannkant
Hjelpelinje fiktiv

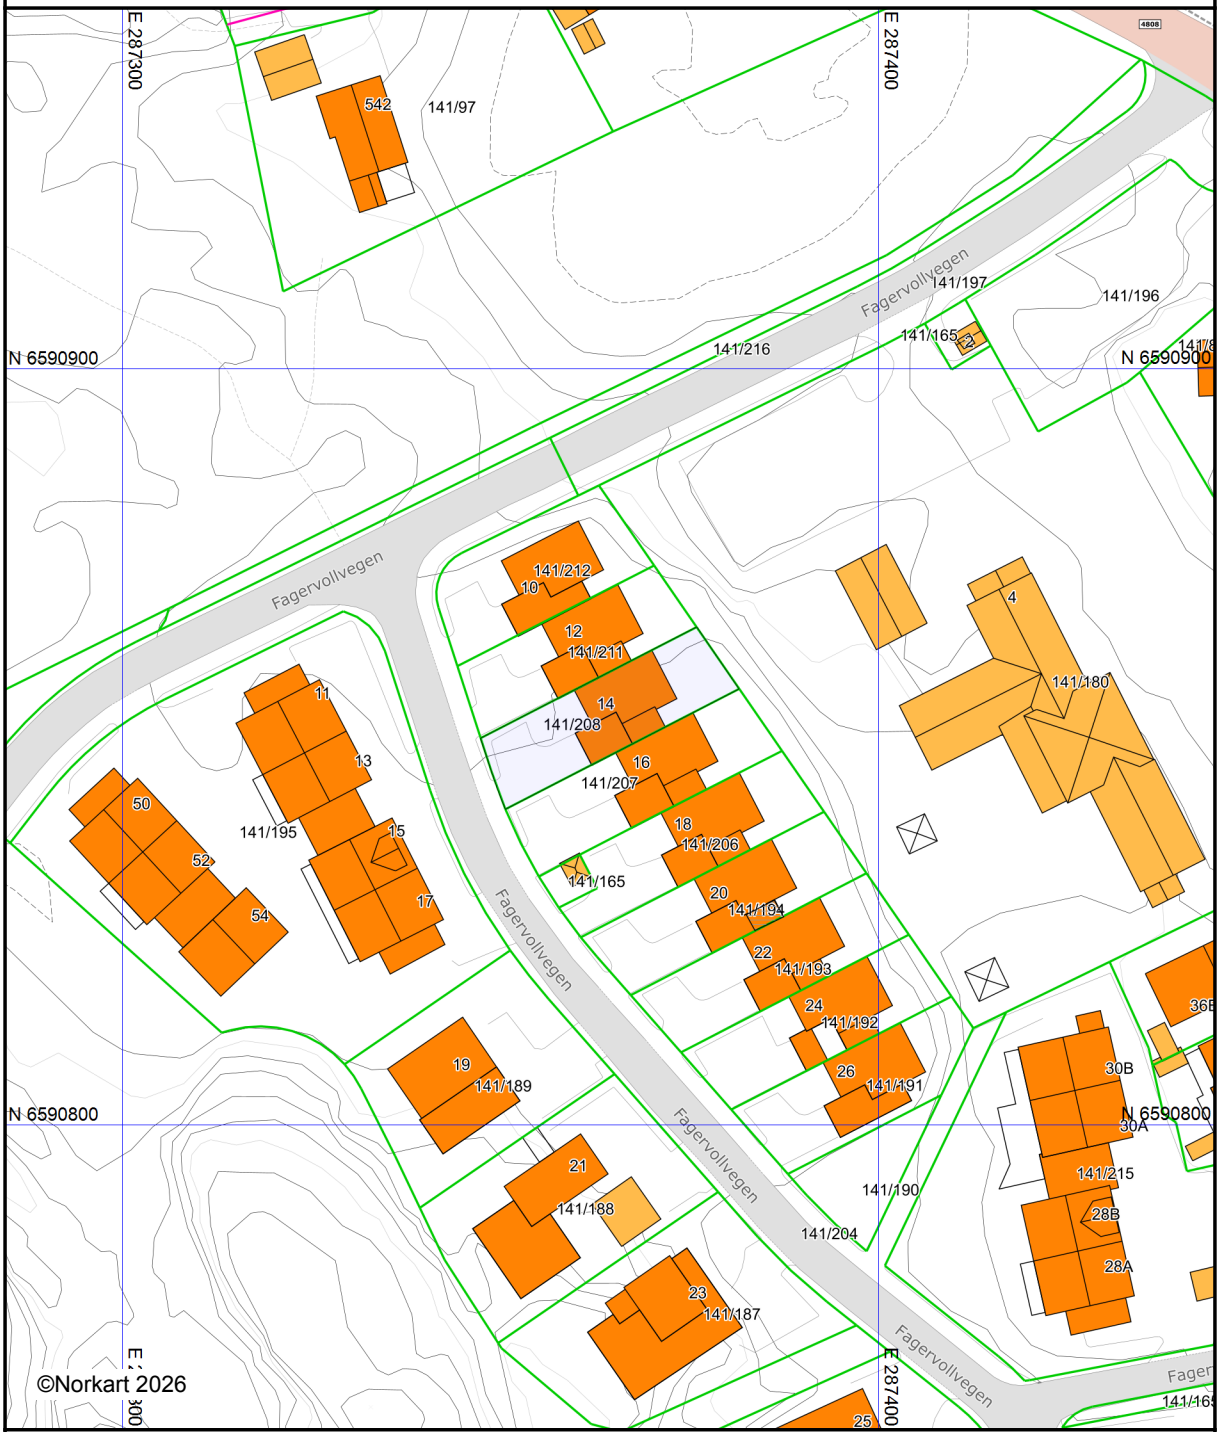

Det tas forbehold om at det kan forekomme feil, mangler eller avvik i kartet. Spesielt gjelder dette usikre eiendomsgrenser.


Karmøy kommune

Reguleringsplankart

Eiendom: 141/208
Adresse: Fagervollvegen 14
Dato: 28.01.2026
Målestokk: 1:1000

N

UTM-32

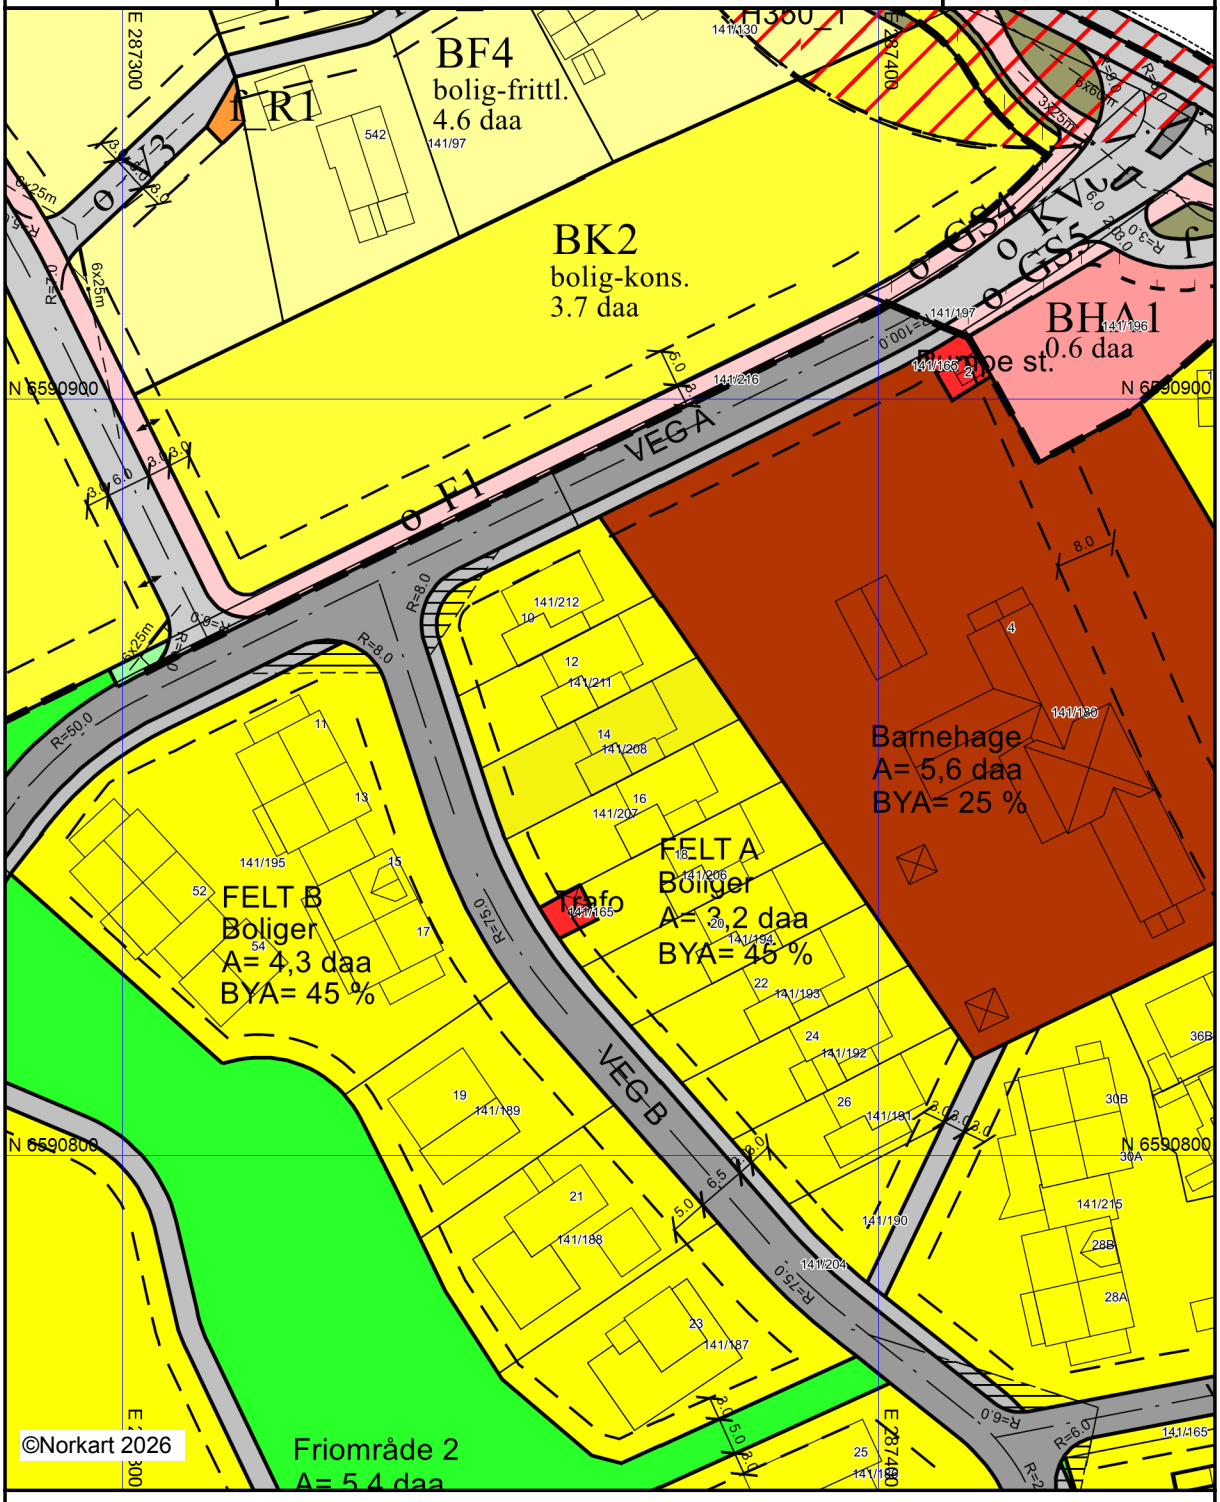

Kartet er produsert fra kommunens beste digitale kartbaser for området og inneholder viktige opplysninger om eiendommen og området omkring.
Presentasjonen av informasjon er i samsvar med nasjonal standard.
Kartet kan inneholde feil, mangler eller avvik i forhold til kravene i oppgitt standard.
Kartet kan ikke benyttes til andre formål enn det formålet det er utlevert til uten samtykke fra kommunen jf. lov om åndsverk.


Karmøy kommune

Kommuneplankart

Eiendom: 141/208
Adresse: Fagervollvegen 14
Dato: 28.01.2026
Målestokk: 1:2000

N

UTM-32

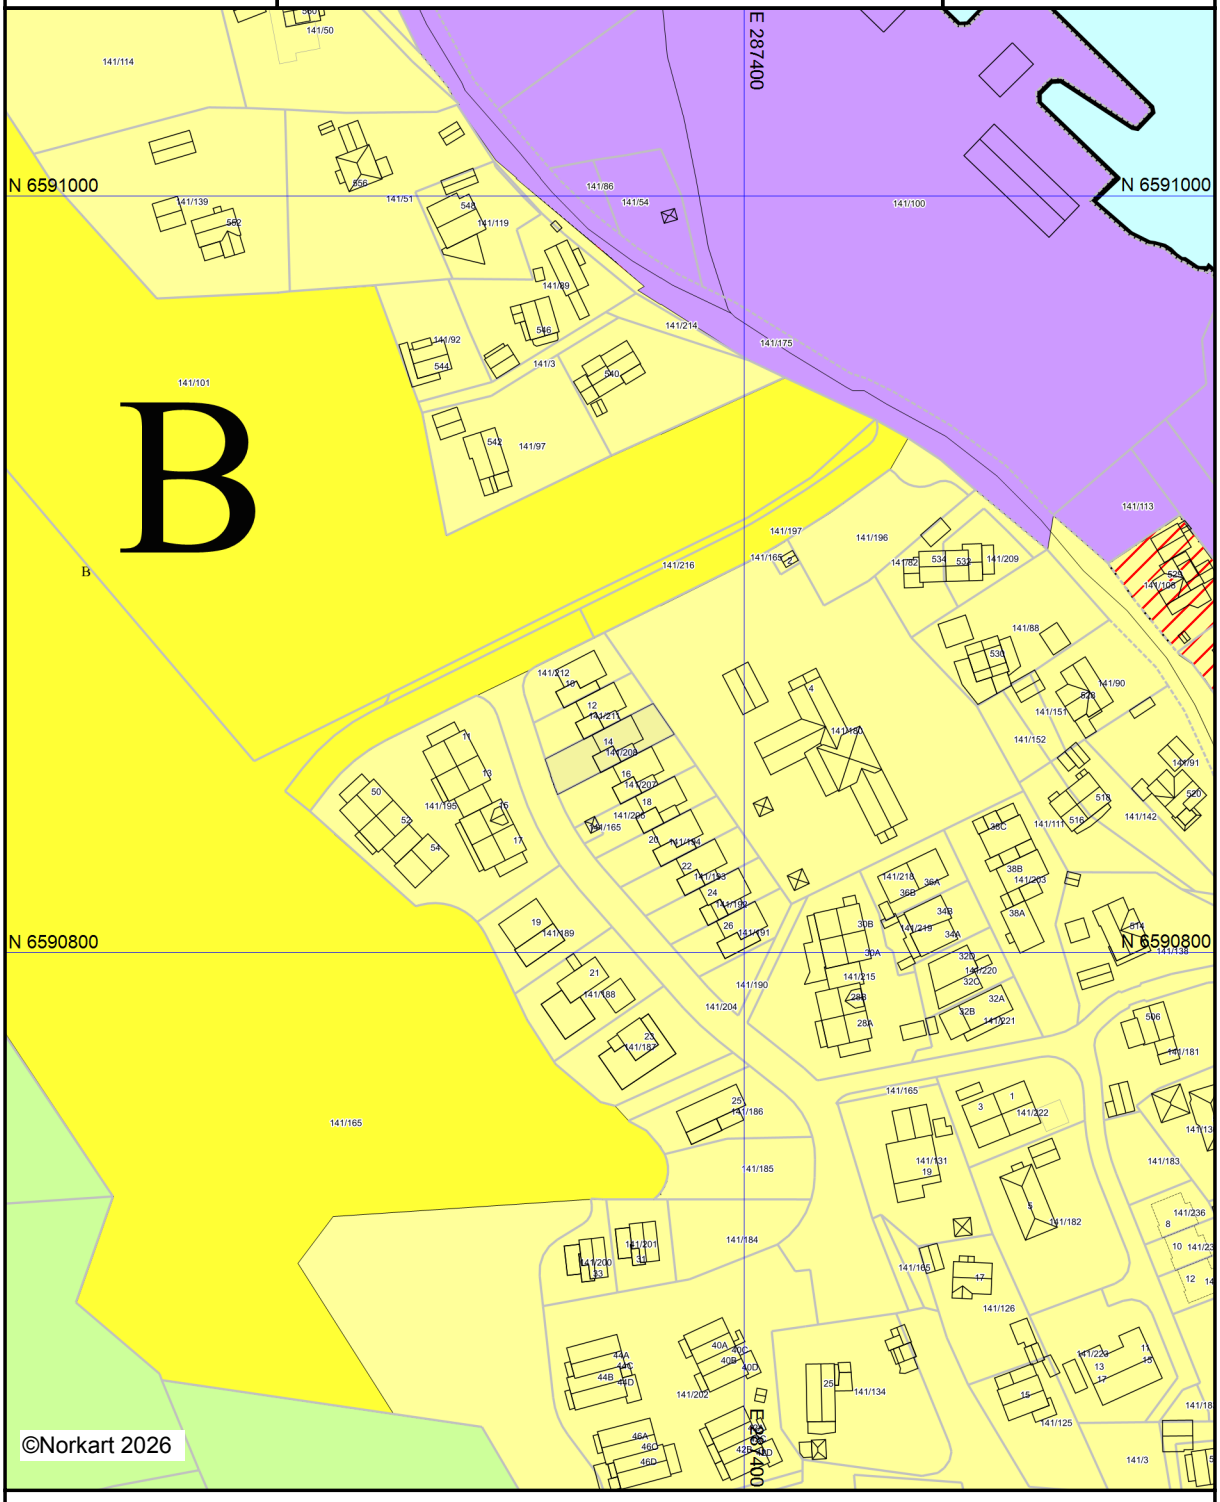

Kartet er produsert fra kommunens beste digitale kartbaser for området og inneholder viktige opplysninger om eiendommen og området omkring.
Presentasjonen av informasjon er i samsvar med nasjonal standard.
Kartet kan inneholde feil, mangler eller avvik i forhold til kravene i oppgitt standard.
Kartet kan ikke benyttes til andre formål enn det formålet det er utlevert til uten samtykke fra kommunen jf. lov om åndsverk.


Karmøy kommune

Kommunedelplankart

Eiendom: 141/208
Adresse: Fagervollvegen 14
Dato: 28.01.2026
Målestokk: 1:2000

N

UTM-32

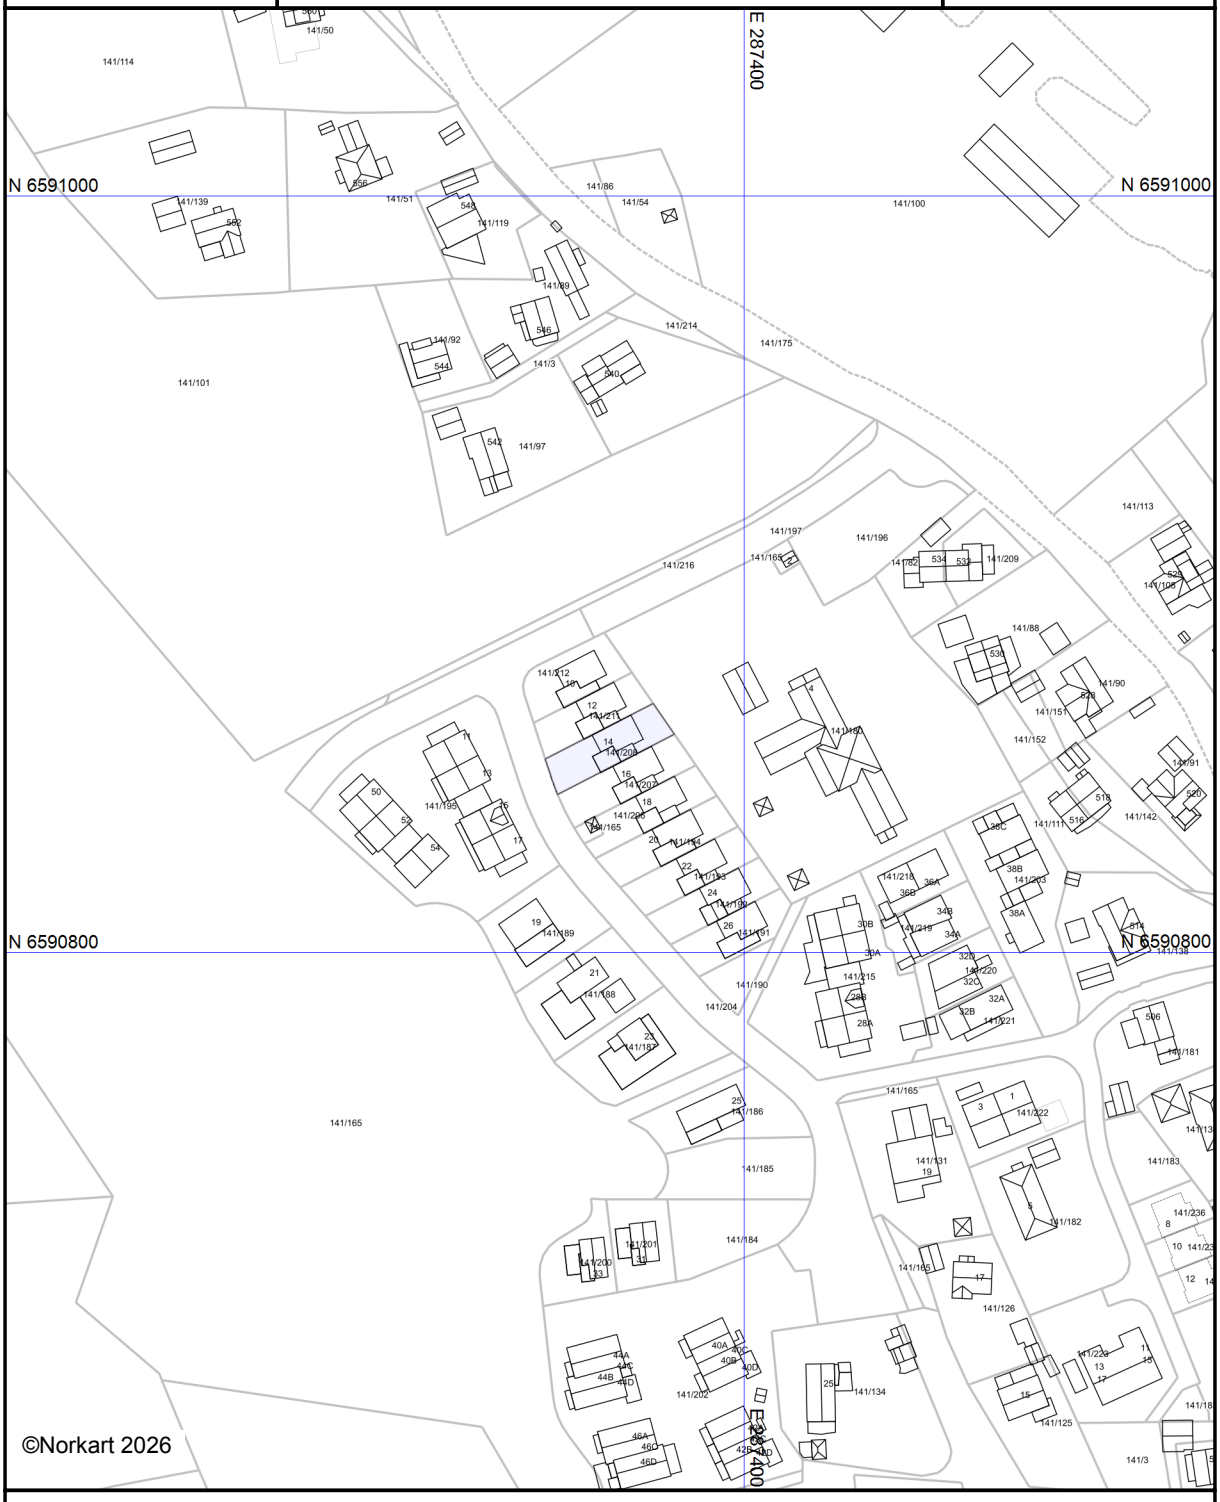

Kartet er produsert fra kommunens beste digitale kartbaser for området og inneholder viktige opplysninger om eiendommen og området omkring.
Presentasjonen av informasjon er i samsvar med nasjonal standard.
Kartet kan inneholde feil, mangler eller avvik i forhold til kravene i oppgitt standard.
Kartet kan ikke benyttes til andre formål enn det formålet det er utlevert til uten samtykke fra kommunen jf. lov om åndsverk.

Tegnforklaring