Tilstandsrapport

Medlem av NITO

Ginavegen 24, 5531 HAUGESUND

HAUGESUND kommune

gnr. 33, bnr. 448

Andelsnummer 20

Sum areal alle bygg: BRA: 52 m² BRA-i: 50 m²



Befaringsdato: 27.03.2026 **Rapportdato:** 29.03.2026 **Oppdragsnr.:** 19953-2306 **Eiendomsverdi/PropCloud ref nr:** LP5540

Foretak: Knutsen Takst AS **Takstingeniør:** Arnfinn Knutsen

Medlem av NITO

KNUTSEN TAKST AS

Rapporten kan brukes i inntil ett år etter befaringsdato, og kan ikke gjenbrukes ved flere boligsalg i denne perioden.
Skjer det endringer, oppstår skader også videre på boligen, bør du som selger be om oppdatert rapport.

Takstingeniør Arnfinn Knutsen har lang erfaring innen taksering, bygg og eiendomsbransjen.
Innehaver Arnfinn Knutsen tok fagbrev som tømrer i 1991, ble byggmester i 1999 og utdannet seg til takstingeniør i Nito Takst i 2008. Knutsen har jobbet som takstmann på heltid siden 2008. Knutsen Takst AS ble etablert i 2019.
Våre kunder er meglere, advokater, banker / låneinstitusjoner, privatpersoner, forsikringsselskaper og offentlige oppdragsgivere.
Vi utfører takstoppdrag på hele Haugalandet.

Rapportansvarlig



Arnfinn Knutsen

arnfinn@knutsentakst.no
910 07 273

Medlem av

Knutsen Takst AS
Haraldsgata 225
5525 HAUGESUND

Medlem av NITO

Dette trenger du å vite om tilstandsrapporten



Hva er en tilstandsrapport?

En tilstandsrapport beskriver synlige skader/avvik eller tegn på skader/avvik på boligen. Rapporten fremhever vanligvis ikke positive egenskaper ved boligen.



Hva vurderer en bygningssakkyndig?

Den bygningssakkyndige vurderer boligen ut fra hva man kan forvente av en bygning av samme alder og type. Vurderingen gjøres som regel mot hvordan det var vanlig å bygge og regler som gjaldt da boligen ble oppført (søknadstidspunktet). Forhold som er vanlige for bygningens alder, slik som slitasje etter normal bruk regnes ikke som avvik.



Hva inneholder tilstandsrapporten?

Den bygningssakkyndige undersøker rom og bygningsdeler slik det kommer frem av Forskrift til avhendingsloven. Tilstandsrapporten inneholder bare avvik som den bygningssakkyndige kan se eller kontrollere med enkle hjelpemidler. Det gjøres ikke nærmere undersøkelser slik som åpning av vegger eller andre bygningsdeler. I vegg mot våtrom og rom under terreng kan det borres et hull for å gjøre enkle undersøkelser slik som fuktsøk.

Når du kjøper en brukt bolig

Når du kjøper en brukt bolig, er det viktig å være oppmerksom på at dette ikke kan sammenlignes med å kjøpe en ny bolig. Måten boligen ble bygget på kan være annerledes enn i dag. Bygninger svekkes over tid, og utsettes for slitasje blant annet på grunn av bruk og vær og vind. Mange boliger fornyes helt eller delvis, noen i flere omganger, eller det oppføres tilbygg. Særlig for boliger som er pusset opp eller endret, er det viktig å merke seg at fornyelse av overflater ikke nødvendigvis betyr at bygningsdeler under er forbedret.

Vurdering mot byggeregler

Den bygningssakkyndige vil vurdere boligen mot hvordan det var vanlig å bygge og regler som gjaldt på søknadstidspunktet. Den bygningssakkyndige ser etter avvik som har betydning for og som reduserer boligens funksjon og verdi, og som kommer frem av Forskrift til avhendingslova.

Tilstandsrapporten beskriver ikke hele boligen

BYGNINGSSAKKYNDIGE SER FOR EKSEMPEL IKKE PÅ

• vanlig slitasje og normal vedlikeholdstilstand • bagatellmessige forhold som ikke påvirker bygningens bruk eller verdi vesentlig • etasjeskillere • tilleggsbygg slik som garasje, bod, anneks, naust også videre • utvendige trapper • støttemurer • skjulte installasjoner • installasjoner utenfor bygningen • full funksjonstesting av el- og VVS-installasjoner • geologiske forhold og bygningens plassering på grunnen • bygningens planløsning • bygningens innredning • løsøre slik som hvitevarer • utendørs svømmebasseng og pumpeanlegg • bygningens estetikk og arkitektur • bygningens lovlighet (bortsett fra bruksendringer, brannceller og forhold som åpenbart kan påvirke helse, miljø og sikkerhet) • fellesarealer (med mindre boligeier har vedlikeholdsplikt for fellesarealer og dette er kjent for bygningssakkyndig, eller fellesarealet har en særlig tilknytning til boligen).

© iVerdi 2023

Malen til denne rapporten, inkludert standardtekstene fra Verdi er vernet etter åndsverkloven og kan kun benyttes av av kunder hos iVerdi. For andre aktører er eksemplarfremstilling av malen og standardtekster, som utskrift og annen kopiering til bruk som grunnlag for tilsvarende rapporter, bare tillatt når det er hjemlet i lov (kopiering til privat bruk, sitat o.l.) eller avtale med iVerdi (https://iverdi.no/).

Utnyttelse i strid med lov eller avtale kan medføre erstatnings- og straffeansvar.

Knutsen Takst AS
Haraldsgata 225
5525 HAUGESUND

Medlem av NITO

Dette trenger du å vite om tilstandsrapporten

Tilstanden vurderes med ulike tilstandsgrader

Tilstanden gir uttrykk for en gitt forventet tilstand, blant annet vurdert ut fra alder og normal bruk. Ved Tilstandsgrad 0 (TG0) og Tilstandsgrad 1 (TG1) gir den bygningssakkyndige normalt ingen begrunnelse for valg av tilstandsgrad. Grunnen er at bygningen eller bygningsdelen da bare har normal slitasje. Ved skjulte konstruksjoner kan alder alene avgjøre tilstandsgrad. Når bygningssakkyndige anbefaler tiltak, for eksempel utbedringer, må brukeren av rapporten vurdere om tiltakene er nødvendige og lønnsomme.
Når den bygningssakkyndige velger tilstandsgrad, baseres vurderingen på faste kriterier som følger av gjeldende bransjestandard for Teknisk tilstandsanalyse ved omsetning av bolig og Forskrift til avhendingslova.



TILSTANDSGRAD 0, TG0: INGEN AVVIK

Bygningsdelen skal være tilnærmet ny, ikke vise tegn på slitasje og det skal være lagt frem dokumentasjon på faglig god utførelse. Det er ingen merknader til delen.



TILSTANDSGRAD 1, TG1: MINDRE AVVIK

Bygningsdelen skal bare ha normal slitasje, og strakstiltak skal ikke anses som nødvendig. Graden kan også brukes når delen er ny, men der dokumentasjon på faglig god utførelse mangler.



TILSTANDSGRAD 2, TG2: VESENTLIGE AVVIK OG MINDRE AVVIK SOM ETTER NS 3600 GIR TG 2

Bygningsdelen skal enten ha feil utførelse, en skade eller symptomer på skade, sterk slitasje eller nedsatt funksjon. Graden gis når bygningsdelen trenger vedlikehold eller tiltak i nær fremtid. Graden skal også brukes når delen er gammel og det er grunn til å varsle om faren for skader på grunn av alderen, eller når det er grunn til å overvåke delen spesielt på grunn av fare for større skader eller følgeskader.



TILSTANDSGRAD 3, TG3: STORE ELLER ALVORLIGE AVVIK

Denne tilstandsgraden brukes ved kraftige tegn på forhold som man må regne med trenger utbedring straks eller innen kort tid. Det er påvist funksjonssvikt eller sammenbrudd.



IKKE UNDERSØKT/IKKE TILGJENGELIG FOR UNDERSØKELSE

Det kan være avvik/skader som ikke er avdekket.

Informasjon om utbedringskostnader

Utbedringskostnadene i rapporten er sjablongmessige anslag basert på observerte forhold som feil, skader eller uregelmessigheter, samt foreslåtte tiltak. Disse anslagene er veiledende, angis i fem intervaller, er basert på generelle erfaringstall, og må ikke forveksles med konkrete pristilbud fra håndverkere eller entreprenører. Faktiske kostnader kan variere betydelig, avhengig av individuelle valg, materialpriser og markedsforhold. For å få en nøyaktig vurdering av utbedringskostnadene anbefales ytterligere undersøkelser og innhenting av flere pristilbud fra kvalifiserte fagfolk. Slike anslag gis for TG3, der dette er mulig.



Tiltak under kr 20 000



Tiltak mellom kr 20 000 – 100 000



Tiltak mellom kr 100 000 – 200 000



Tiltak mellom kr 200 000 – 500 000



Tiltak over kr 500 000

Beskrivelse av eiendommen

Leilighet i 2.etasje i borettslag.
Tilkomst til leiligheten via felles trappegang.

Andelsleilighet - Byggeår: 1973

UTVENDIG Gå til side

Bygningen har malte trevinduer med 2-lags glass.
Inngangsdør i leilighet er brann- og lyddør.
Malt terrassedør av tre med 2-lags glass.
Balkong er tekket med glassfiberbelegg. Rekkverk av tre og metall.

INNVENDIG Gå til side

Overflater av tradisjonelle materialer.
Nøyaktig oppbygning av etasjeskille er ukjent.
Innvendig har boligen malte glatte dører.

VÅTROM Gå til side

Bad/vaskerom
Det er gulvbelegg på gulv og tapet på vegg.
Badet har dusjkabinett, seksjon med vask, toalett og opplegg for vaskemaskin.

KJØKKEN Gå til side

Profilerte fronter og laminat benkeplate.
Det er kjøkkenventilator med avtrekk ut.

TEKNISKE INSTALLASJONER Gå til side

Røropplegget for vann i boligen er med kobberrør.
Hovedstoppekran er plassert i benkeskap under vask på kjøkken.
Tilgjengelige avløpsrør av plast.
Boligen har naturlig ventilasjon.
Varmtvannstanken er på ca. 120 liter.
Sikringsskap med skrusikringer og jordfeilbryter.

Arealer Gå til side

Forutsetninger og vedlegg Gå til side

Lovlighet Gå til side


Andelsleilighet

• Det foreligger ikke tegninger

Det er ikke fremvist byggemeldte tegninger. Det er derfor ikke vurdert om rommene er lovlig disponert i forhold til godkjenning fra kommunen.

Sammendrag av boligens tilstand


Fordeling av tilstandsgrader

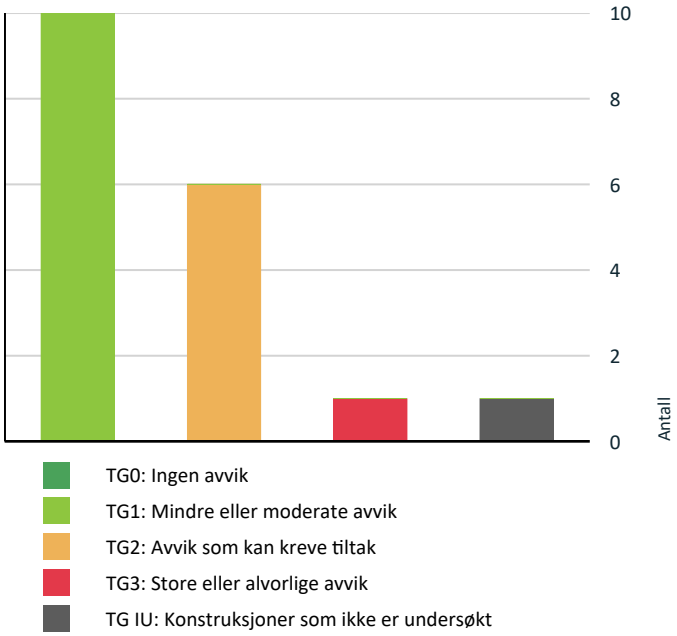

- TG0: Ingen avvik
- TG1: Mindre eller moderate avvik
- TG2: Avvik som kan kreve tiltak
- TG3: Store eller alvorlige avvik
- TG IU: Konstruksjoner som ikke er undersøkt

Vil du vite mer om tilstandsgrader? Se side 4.

Anslag på utbedringskostnad

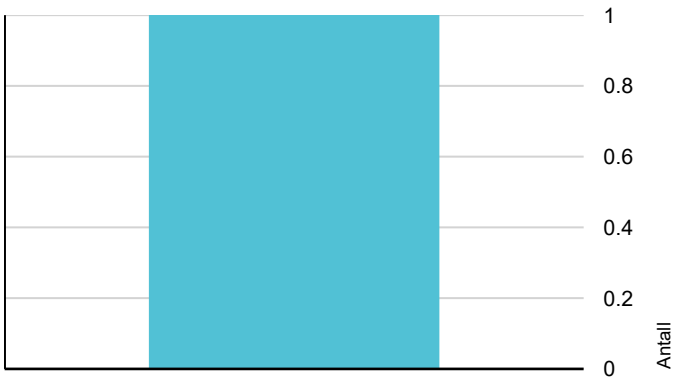

- Tiltak under kr 20 000
- Tiltak mellom kr 20 000 – 100 000
- Tiltak mellom kr 100 000 – 200 000
- Tiltak mellom kr 200 000 – 500 000
- Tiltak over kr 500 000

Hva er anslag på utbedringskostnad? Se side 4.

Oppsummering av avvik

Vil du vite mer? Se på rommet eller bygningsdelen senere i rapporten.

Andelsleilighet

TG 3 STORE ELLER ALVORLIGE AVVIK

Våtrom > 2.etasje > Bad/vaskerom > Overflater Gulv Gå til side

TG IU KONSTRUKSJONER SOM IKKE ER UNDERSØKT

Våtrom > 2.etasje > Bad/vaskerom > Tilliggende konstruksjoner våtrom Gå til side

TG 2 AVVIK SOM KAN KREVE TILTAK

Utvendig > Balkonger, terrasser og rom under balkonger Gå til side

Innvendig > Innvendige dører Gå til side

Tekniske installasjoner > Vannledninger Gå til side

Tekniske installasjoner > Avløpsrør Gå til side

Våtrom > 2.etasje > Bad/vaskerom > Sluk, membran og tettesjikt Gå til side

Våtrom > 2.etasje > Bad/vaskerom > Ventilasjon Gå til side

HELSE, MILJØ OG SIKKERHET

Forhold som åpenbart kan medføre fare for helse, miljø og sikkerhet

Rekkverket på balkong eller terrasse er for lavt i forhold til dagens krav. Gå til side

Tilstandsrapport

ANDELSLEILIGHET

Byggeår
1973

Kommentar
Byggeår er basert på tidligere salgsoppgave fra annen leilighet i bygget.

Standard
Normal standard på bygget utifra alder/konstruksjon - jamfør beskrivelse under konstruksjoner.

Vedlikehold
Bygget er jevnlig vedlikeholdt.

UTVENDIG

TG 1 Vinduer

Beskrivelse

Bygningen har malte trevinduer med 2-lags glass.

TG 1 Dører

Beskrivelse

Inngangsdør i leilighet er brann- og lyddør.
Malt terrassedør av tre med 2-lags glass.

TG 2 Balkonger, terrasser og rom under balkonger

Beskrivelse

Balkong er tekket med glassfiberbelegg. Rekkverk av tre og metall.
Høyde på rekkverk ble målt til 90 cm.

Vurdering av avvik:

• Glassfibertekking er sårbar for bevegelser i konstruksjonene, som resulterer i rissdannelser og utettheter.

Konsekvens/tiltak

• Det er ikke behov for utbedringstiltak.

Det bør gjennomføres jevnlig tilsyn og vedlikehold av glassfibertekkingen for å avdekke og utbedre eventuelle riss eller utettheter.

INNVENDIG

TG 1 Overflater

Beskrivelse

Overflater av tradisjonelle materialer.
Det må forventes hull etter stift og skruer, og bruksslitasje på en bolig som ikke er ny.
Eventuell oppussing må vurderes ut fra eget behov.

TG 1 Etasjeskille/gulv mot grunn

Beskrivelse

Nøyaktig oppbygning av etasjeskille er ukjent.

TG 2 Innvendige dører

Beskrivelse

Innvendig har boligen malte glatte dører.

Vurdering av avvik:

• Det er påvist avvik som tilsier at det bør foretas tiltak på enkelte dører.

Konsekvens/tiltak

• Enkelte dører må justeres.
• Det bør foretas tiltak på enkelte dører.

VÅTROM

2.ETASJE > BAD/VASKEROM

Generell

Beskrivelse

Det er gulvbelegg på gulv og tapet på vegg.
Badet har dusjkabinett, seksjon med vask, toalett og opplegg for vaskemaskin.
Alderen tilsier at badet må pusses opp.

2.ETASJE > BAD/VASKEROM

TG 1 Overflater vegger og himling

Beskrivelse

Veggene har tapet. Taket er malt.

2.ETASJE > BAD/VASKEROM

TG 3 Overflater Gulv

Beskrivelse

Vinylbelegg på gulv og stråleovn på vegg.
Det er ca 70 mm høydeforskjell mellom topp slukrist og topp membran ved terskel til dør.

Vurdering av avvik:

• Målinger viser at det ikke er fall til sluk (motfall).

Konsekvens/tiltak

• Påviste avvik må utbedres, gulvet må bygges med riktig fall.

Det bør etableres tilstrekkelig fall mot sluk for å sikre at vann ledes effektivt bort. Manglende fall medfører økt risiko for vannansamling og redusert levetid på gulvet.

Kostnadsestimat: Under 20 000

2.ETASJE > BAD/VASKEROM

TG 2 Sluk, membran og tettesjikt

Beskrivelse

Det er plastsluk og synlig vinylbelegg som tettesjikt.

Vurdering av avvik:

• Mer enn halvparten av forventet brukstid er passert på membranløsningen.
• Mer enn halvparten av forventet brukstid er passert på slukløsningen.

Tilstandsrapport

Konsekvens/tiltak
• Eldre sluk av plast er ofte utsatt for lekkasjer og særlig i overganger. Eventuelle lekkasjer kan medføre fuktskader på tilliggende konstruksjoner.
• Det er viktig å merke seg at levetiden til en membran varierer basert på kvalitet, installasjon og bruk. Eldre membraner kan bli sprø og sprekke opp, noe som fører til at de mister sin vanntettende funksjon. Dette kan resultere i vannlekkasjer gjennom vegger og gulv og fuktskader.

Membran og sluk bør følges opp jevnlig, og det må påregnes utskifting av disse for å redusere risikoen for lekkasjer og fuktskader i tilstøtende konstruksjoner.

Konsekvensen av å ikke utbedre eldre membran- og slukløsninger er økt fare for vanninntrenging, som kan føre til omfattende skader og kostnader.



Sluk

2.ETASJE > BAD/VASKEROM

TG 1 Sanitærutstyr og innredning

Beskrivelse

Badet har dusjkabinett, seksjon med vask, toalett og opplegg for vaskemaskin.

2.ETASJE > BAD/VASKEROM

TG 2 Ventilasjon

Beskrivelse

Det er naturlig ventilering.

Vurdering av avvik:
• Rommet har kun naturlig ventilasjon.

Konsekvens/tiltak
• Elektrisk avtrekksvifte bør monteres for å lukke avviket.

2.ETASJE > BAD/VASKEROM

TG IU Tilliggende konstruksjoner våtrom

Beskrivelse

Måling av fukt med hulltaking er ikke fysisk mulig pga sinkplate i vegg bak gips i tilstøtende soverom.



Sinkplate i vegg bak gips i tilstøtende soverom.

KJØKKEN

2.ETASJE > KJØKKEN

TG 1 Overflater og innredning

Beskrivelse

Profilerte fronter og laminat benkeplate.

2.ETASJE > KJØKKEN

TG 1 Avtrekk

Beskrivelse

Det er kjøkkenventilator med avtrekk ut.

TEKNISKE INSTALLASJONER

TG 2 Vannledninger

Beskrivelse

Røropplegget for vann i boligen er med kobberrør.
Hovedstoppekran er plassert i benkeskap under vask på kjøkken.
Vannrør er ikke nærmere kontrollert og tilstandsvurdert utover det som er synlig i rommene.

Vurdering av avvik:
• Mer enn halvparten av forventet brukstid er passert på innvendige vannledninger.

Konsekvens/tiltak
• Det er ikke behov for utbedringstiltak siden anlegget fungerer i dag, men ut ifra alder kan skader plutselig oppstå på eldre anlegg.
• I forbindelse med oppgradering av våtrom vil det være naturlig med utskiftning av rør.

TG 2 Avløpsrør

Beskrivelse

Tilgjengelige avløpsrør av plast.
Avløpsrør er ikke nærmere kontrollert og tilstandsvurdert utover det som er synlig i rommene.

Vurdering av avvik:
• Mer enn halvparten av forventet brukstid er passert på innvendige avløpsledninger.

Konsekvens/tiltak

Tilstandsrapport

• Det er ikke behov for utbedringstiltak siden anlegget fungerer i dag, men ut ifra alder kan skader plutselig oppstå på eldre anlegg.

TG 1 Ventilasjon

Beskrivelse

Boligen har naturlig ventilasjon.

TG 1 Varmtvannstank

Beskrivelse

Varmtvannstanken er på ca. 120 liter.
Varmtvannsbereder er tilkoblet strøm med stikkontakt. Etter dagens forskrifter skal varmtvannsbereder ha fast tilkobling. Det anbefales fast tilkobling.

Årstall: 2010 **Kilde:** Produksjonsår på produkt

Elektrisk anlegg

Dette er en forenklet kontroll begrenset til de spørsmål og undersøkelser som forskrift til avhendingslova (tryggere bolighandel) § 2-18 inneholder. Dette kan ikke sammenlignes med en kontroll utført av offentlig myndighet (Det lokale eltilsyn) eller registrert elektrovirksomhet, og en bygningssakkyndig har verken kompetanse eller lov til å foreta en slik kontroll.

Tilstanden er vurdert ut fra den forenklede og begrensede kontrollen som forskriften inneholder. El-anlegget kan ha feil og mangler som en slik forenklet undersøkelse ikke vil avdekke. Vær derfor oppmerksom på denne risikoen, og søk videre veiledning eller få en fullstendig kontroll utført av registrert elektrovirksomhet.

Beskrivelse

Sikringsskap med skrusikringer og jordfeilbryter.
Dette er elementsikringer som ikke tilfredsstiller krav til dagens bruk, og anbefales utskiftet til jordfeilautomatsikringer.

Generelt om anlegget

1. Er det tegn til at det har vært termiske skader (tegn på varmgang) på kabler, brytere, downlights, stikkontakter og elektrisk utstyr? Sjekk samtidig tilstanden på elektrisk tilkobling av varmtvannsbereder, jamfør eget punkt under varmtvannstank
   Nei

2. Er der synlig defekter på kabler eller er disse ikke tilstrekkelig festet?
   Nei

Inntak og sikringsskap

3. Er det tegn på at kabelinnføringer og hull i inntak og sikringsskap ikke er tette, så langt dette er mulig å sjekke uten å fjerne kapslinger?
   Nei

4. Finnes det kursfortegnelse, og er den i samsvar med antall sikringer?
   Ja

5. Foreta en helhetsvurdering av det elektriske anlegget, dets alder, allmenne tilstand og fare for liv og helse. Bør det elektriske anlegget ha en utvidet el-kontroll?
   Ja Det anbefales kontroll av det elektrisk anlegget hvert 5.år. Opprinnelig del av anlegget er over 20 år gammelt og har ingen dokumentasjon.

Generell kommentar

Spørsmål til eier om elektrisk anlegg er ikke besvart. Ukjent historikk. Det anbefales generelt kontroll av elektrisk anlegg hvert 5.år.

FORHOLD SOM ÅPENBART KAN MEDFØRE FARE FOR HELSE, MILJØ OG SIKKERHET

Dette punktet inneholder tydelige og lett synlige forhold ved boligen som åpenbart kan påvirke helse, miljø og sikkerhet, og som bygningssakkyndige har oppdaget. Terskelen for hva som anses som åpenbart er høy, og det utføres ikke undersøkelser med sikte på å avdekke slike forhold. Punktet omfatter ikke skjulte eller ikke-synlige forhold, tekniske vurderinger eller forhold som krever spesialundersøkelser. Forhold vurderes etter byggteknisk forskrift på befaringstidpunktet. Røykvarslere og håndholdt brannslukningsutstyr vurderes etter gjeldende forskrift om brannforebygging.

⚠ Helse, miljø og sikkerhet

Vurdering av avvik:

• Rekkverket på balkong eller terrasse er for lavt i forhold til dagens krav.

Konsekvens/tiltak

• Det er ikke krav om utbedring av rekkverkshøyde opp til dagens forskriftskrav.

Knutsen Takst AS
Haraldsgata 225
5525 HAUGESUND

Medlem av NITO

Arealer, byggetegninger og brannceller

Standard gjeldende fra 01.01.2024

Arealmålinger og arealoppsett er basert på Norsk standard 3940:2023 Areal- og volum-beregninger av bygninger. Arealet gjelder for tidspunktet da boligen ble målt


Hva er måleverdig areal?

Arealet i rommet må ha minst 1,90 m fri høyde over gulvet og minst bredde på 0,60 m. Et loft med skråtak vil for eksempel bare få registrert målbart areal der høyden er minst 1,90 m og bredden minst 0,60 m. Rommet må ha dør eller luke og gangbart gulv.

Hva er bruksareal?

BRA = BRA-i + BRA-e + BRA-b

Bruksarealet for bygningen er bruttoarealet minus arealet som opptas av yttervegger.

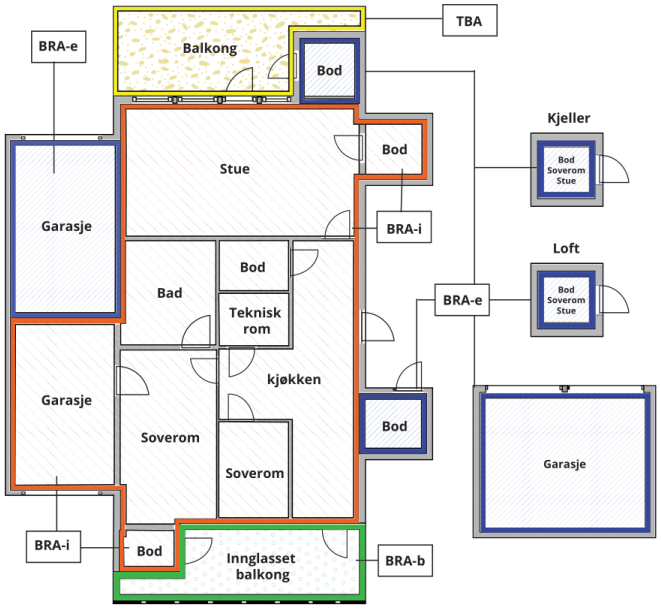



Carport og/eller garasjeplass i felles garasjeanlegg er ikke måleverdig areal

Internt bruksareal **(BRA-i)**	Arealet innenfor boenheten(e)
Eksternt bruksareal **(BRA-e)**	Arealet av alle rom utenfor boenheten(e) og som tilhører denne, slik som for eksempel boder
Innglasset balkong mv **(BRA-b)**	Arealet av innglasset balkong, veranda eller altan når denne er tilknyttet boenheten(e)
Terrasse- og balkongareal **(TBA)**	Arealet av terrasser, åpne balkonger og åpen altan tilknyttet boenheten(e)
Gulvareal **(GUA)**	Er sum av BRA (bruksareal) og ALH (areal med lav takhøyde). Areal med lav takhøyde (ALH) er ikke måleverdig areal, som skyldes skråtak og lav himlingshøyde. GUA kan opplyses i markedsføring der det er aktuelt for den konkrete boligen og kun sammen med BRA-i, for eksempel der gulvflaten har en verdi og har funksjon ved møblering og bruk av rommene. Ikke innredet areal som kaldloft, måles og oppgis normalt ikke.

Arealet kan ikke alltid fastsettes nøyaktig

Areal kan være komplisert eller umulig å måle opp nøyaktig fordi det er vanskelig å fastslå tykkelsen på innervegger, skjevheter i og utforming av bygningskonstruksjoner som karnapp, buer og vinkler som ikke er rette, åpne rom over flere etasjer og så videre.

Eiendommens markedsverdi kan ikke baseres på en matematisk beregning basert på antall kvadratmeter opplyst i rapporten. Opplysninger om areal kan altså ikke alene benyttes for å beregne eiendommens verdi.

Den bygningssakkyndige kan avdekke eventuelle bruksendringer og avvik i branncelleinndeling

Den bygningssakkyndige ser på byggetegninger hvis de er tilgjengelige og dette er en del av oppdraget,og vurderer bruken av boligen opp mot tegningene. Hvis den bygningssakkyndig avdekker at en bolig ikke ser ut til å være delt opp i brannceller etter kravene i byggteknisk forskrift på befaringstidspunktet, skal det opplyses om dette.

Reglene om bruksendring og brannceller kan være kompliserte. Søk videre faglige råd om rapporten ikke gir deg svar. Den bygningssakkyndige kan ikke vurdere og svare på alle spørsmål, og kan heller ikke vite om kommunen kan gi unntak for kravene som gjelder. Vil du vite mer?

Om brannceller

En branncelle er hele eller avgrensede deler av en bygning hvor en brann fritt kan utvikle seg uten at den kan spre seg til andre bygninger eller andre deler av bygningen i løpet av en fastsatt tid.

Om bruksendring

Bruksendring er å endre bruken av et rom fra en tillatt bruk til en annen. Dette kan kreve søknad og tillatelse, for eksempel hvis du endrer et rom fra bod til soverom eller arbeidsrom,eller hvis du endrer en bolig til to separate boliger.

Rom for varig opphold har krav til takhøyde, romstørrelse,rømningsvei og lysforhold som må være oppfylt. Du kan søke kommunen om unntak for kravene, men kan ikke regne med å få unntak for krav som går på helse og sikkerhet, for eksempel krav til rømningsvei.

Bruksendring som krever godkjenning, og som ikke er søkt bruksendret, er ulovlig. Kommunen kan etter plan- og bygningsloven kapittel 32 forfølge overtredelser. Kommunen kan pålegge deg å avslutte den ulovlige bruken, eventuelt å rette eller tilbakeføre rommet til godkjent bruk.

Arealer

Andelsleilighet

	Bruksareal BRA m²				
Etasje	**Internt bruksareal (BRA-i)**	**Eksternt bruksareal (BRA-e)**	**Innglasset balkong (BRA-b)**	**SUM**	**Terrasse- og balkongareal (TBA)**
2.etasje	50	2		52	6
SUM	**50**	**2**			**6**
SUM BRA	**52**				

Romfordeling

Etasje	Internt bruksareal (BRA-i)	Eksternt bruksareal (BRA-e)	Innglasset balkong (BRA-b)
2.etasje	Gang, stue, kjøkken, soverom, bad/vaskerom	Bod	

Lovlighet

Byggetegninger

Det foreligger ikke tegninger

Kommentar: Det er ikke fremvist byggemeldte tegninger. Det er derfor ikke vurdert om rommene er lovlig disponert i forhold til godkjenning fra kommunen.

Knutsen Takst AS
Haraldsgata 225
5525 HAUGESUND

Medlem av NITO

Befarings - og eiendomsopplysninger

Befaring

Dato	Til stede	Rolle
27.3.2026	Arnfinn Knutsen	Takstingeniør
	Frank Øyvind Aasland	Kunde

Matrikkeldata

Kommune	gnr.	bnr.	fnr.	snr.	Areal	Kilde	Eieforhold
1106 HAUGESUND	33	448		0	4688.2 m²	BEREGNET AREAL (Ambita)	Eiet

Adresse
Ginavegen 24

Hjemmelshaver
Gina Borettslag

Andelsobjekt

Boligselskap	Org.nr.	Leil. nr.	Forretningsfører	Eier av adkomstdokumenter
/GINA BORETTSLAG	953799103			Aasland Inger Johanne

Innskudd, pålydende mm

Andelsnummer
20

Kilder og vedlegg

Dokumenter

Beskrivelse	Dato	Kommentar	Status	Sider	Vedlagt
Egenerklæring			Ikke gjennomgått		Nei

Revisjoner

Versjon	Ny versjon	Kommentar
1	29.03.2026	

For gyldighet på rapporten se forside

Forutsetninger

Tilstandsrapportens avgrensninger

STRUKTUR OG REFERANSENIVÅ

•Rapporten baserer seg på krav i forskrift til avhendingslova (tryggere bolighandel). Rapportens struktur, metode og begrepsbruk følger i hovedsak Norsk Standard NS 3600:2018 (teknisk tilstandsanalyse ved omsetning av bolig), samt Takstbransjens retningslinjer for arealmåling når det gjelder fordeling mellom P-areal og S-areal.

•Bygningssakkyndig er ikke ansvarlig for tilbakeholdt eller uriktig informasjon, som har betydning for tilstandsvurderingen. Rapporten beskriver avvik, det vil si en tilstand som er dårligere enn referansenivået. Rapporten vil normalt ikke fremheve positive sider ved boligen ut over det som fremgår av tilstandsgradene.

•For anbefalte tiltak ved TG2 og TG3 må du vurdere om tiltakene er nødvendige og lønnsomme. Hva det vil koste å utbedre rom eller bygningsdeler vil avhenge av registrerte avvik og tiltak som kommer frem i rapporten. Anslaget er gitt på generelt grunnlag basert på prisintervaller. Anslaget må ikke forveksles med en konkret vurdering og tilbud fra en entreprenør eller håndverker. Utbedringskostnadene vil også avhenge av personlige preferanser og markedspris på materialer og tjenesteyter.

•Vurdering mot byggeregler
Den bygningssakyndige vil vurdere boligen mot hvordan det var vanlig å bygge og regler som gjaldt på søknadstidspunktet. Noen rom og bygningsdeler slik som bad og vaskerom, og forhold som gjelder sikkerhet mot brann, rekkverk og trapper osv., vil den bygningssakkyndige vurdere mot dagens regelverk. Etter dagens regelverk vil disse kunne få en tilstandsgrad 2 eller 3 uten at det nødvendigvis er krav om at avviket må utbedres.

PRESISERINGER

Tilstandsrapporten gjelder hovedbygget. Tilleggsbygninger, som for eksempel garasje, gis kun en enkel beskrivelse.

Avvik er vurdert ut fra tekniske forskrifter på godkjenningstidspunktet for bygget. Noen bygningsdeler er vurdert etter gjeldende teknisk forskrift på befaringstidspunktet. Dette gjelder blant annet:

i. våtrom (bad, vaskerom) og andre fuktutsatte rom

ii. forhold knyttet til brann, rømming, sikkerhet, for eksempel rekkverkshøyder/åpninger, ulovlige bruksendringer, branncelle r osv.

•For skjulte konstruksjoner, som vann og avløp uten dokumentasjon, er kvalitet og alder vurdert.

•Fastmonterte installasjoner, for eksempel innfelt belysning og høyttalere, skal ikke demonteres for å sjekke dampsperren bak. Dette er av hensyn til bygningssakkyndiges kompetanse og risikoen for skade.

•Kontroll av fukt i konstruksjonen ved hulltaking i bad og vaskerom (våtrom), rom under terreng (kjelleretasje, underetasje og sokkeletasje) eller andre bygningsdeler, skal skje etter eiers aksept. Hulltaking av våtrom og rom under terreng kan i visse tilfeller unnlates (ref. forskrift til avhendingslova).

•Kontroll av romfunksjoner for P-ROM blir bare utført når det ikke foreligger godkjente og byggemeldte tegninger, eller når tegninger ikke stemmer med dagens bruk.

•Bygningssakkyndig gir en forenklet vurdering av branntekniske forhold og elektriske installasjoner i boligen hvis det er mer enn fem år siden siste el-tilsyn. Ved behov for grundigere undersøkelser, kan bygningssakkyndig anbefale boligkjøper ta kontakt med offentlige myndigheter eller en kvalifisert elektrofaglig fagperson.

TILLEGGSUNDERSØKELSER

Etter avtale med eier kan tilstandsanalysen utvides til også å omfatte tilleggsundersøkelser utover minimumskravet i forskriften.

BEFARINGEN

Rapporten gir en vurdering av byggverk og bygningsdeler som bygningssakkyndig har observert, og som fremkommer av forskrift til avhendingslova. Rapporten er likevel ingen garanti for at det ikke kan finnes skjulte feil, skader og mangler. NS 3600:2018 (teknisk tilstandsanalyse ved omsetning av bolig) har undersøkelsesnivå 1 til 3, hvor nivå 1 er det laveste og basert på visuell observasjon. Rapporten er basert på undersøkelsesnivå 1, med noen få unntak: våtrom og rom under terreng.

I praksis betyr dette at:

•befaringen skal begrenses til kun visuelle observasjoner på tilgjengelige flater uten fysiske inngrep (f.eks. riving).

•flater som er skjult av snø eller på annen måte ikke er tilgjengelig eller skjult, blir ikke kontrollert.

•det blir ikke utført funksjonsprøving av bygningsdeler, som isolasjon, piper, ventilasjon, elektrisk anlegg, osv.

•det gis ikke en vurdering av boligens tilbehør, hvite- og brunevarer og annet inventar. Dette gjelder også integrert tilbehør.

•inspisering av yttertak er basert på det som er synlig, normalt på innsiden fra loftet og utvendig fra stige/bakkenivå. I en del situasjoner er det ikke sikkerhetsmessig forsvarlig å undersøke taket fra utsiden, og da vil vurderingen være basert på alder og materialer.).

•stikkprøvetakninger er tilfeldig valgt og kan innebære kontroll under overflaten med spiss redskap eller lignende.

UTTRYKK OG DEFINISJONER

•Referansenivå: kravet til bygningsdelen eller rommet på byggetidspunktet.

•Tilstand: byggverkets eller bygningsdelens tekniske, funksjonelle eller estetiske status på et gitt tidspunkt.

•Symptom: forhold som gir indikasjon på hvilken tilstand et byggverk eller en bygningsdel befinner seg i. Benyttes ved beskrivelse av avvik og alder.

•Skadegjørere: i hovedsak råte, sopp og skadedyr.

•Fuktsøk: overflatesøk med egnet søkeutstyr som fuktindikator eller visuelle observasjoner.

Forutsetninger

•Fuktmåling: måling av fuktinnhold i materiale eller i bakenforliggende konstruksjon ved bruk av egnet måleutstyr, blant annet hammerelektrode og pigger.

•Hulltaking: boring av hull for inspeksjon og fuktmåling i risikoutsatte konstruksjoner, primært i tilstøtende vegger til bad, utforede kjellervegger og eventuelt i oppforede kjellergulv.

•Normal slitasjegrad: forventet slitasje av materiale i overflaten som er basert på enkle visuelle observasjoner. Kan vurderes sammen med bygningsdelens alder.

•Forventet gjenværende brukstid: anslått tid et byggverk eller en del av et byggverk vil kunne tjene sitt formål (NS 3600:2018, termer og definisjoner punkt 3.9).

AREALBEREGNING FOR BOENHETER

•Areal fastsettes etter Forskrift til avhendingsloven og Norsk Standard 3940 Areal- og volum-beregninger av bygninger fra 2023.

•Areal oppgis i hele kvadratmeter i rapporten, og gjelder for det tidspunkt oppmålingen fant sted.

•Bruksareal (BRA) er det måleverdige arealet som er innenfor omsluttede vegger målt i gulvhøyde (bruttoareal minus arealet som opptas av yttervegger). I tillegg til gulvhøyde gjelder regler om fri bredde for at arealet skal være måleverdig, med betydning for BRA av for eksempel loft med skråtak. BRA består av internt bruksareal (BRA-i), eksternt bruksareal (BRA-e) og innglasset balkong mv (BRA-b). Terrasse- og balkongareal (TBA) opplyses der tilstandsrapporten skal benyttes i boligomsetningen og der det er aktuelt. I tillegg kan gulvareal (GUA) og areal med lav takhøyde (ALH) opplyses sammen med BRA der det er aktuelt og en del av oppdraget. Rom skal ha atkomst og gangbart gulv for å kunne regnes som BRA/måleverdig areal.

•Arealet måles og oppgis dersom arealet oppfyller krav til måleverdighet, slik som at arealet må ha minst en bredde på 0,6m og minst en høyde på 1,9 m osv. Et rom kan være i strid med teknisk forskrift og mangle godkjennelse hos kommunen for den aktuelle bruken, uten at dette får betydning for om arealet måles og oppgis i tilstandsrapporten. Når arealet måles tas det ikke hensyn til om arealet er lovlig oppført eller om bruken er lovlig, bruksendringer, lysforhold eller andre sikkerhetsmangler.

•Eiendommens markedsverdi kan ikke baseres på en rent matematisk beregning i forhold til antall kvadratmeter opplyst i rapporten. Opplysninger om areal kan altså ikke alene benyttes for beregning av eiendommens verdi.

•Rom som ligger utenfor boenheten, men som eier har påvist og/eller opplyst at tilhører boenheten, er oppmålt og inkludert i BRA-e. Det er ikke fremvist dokumentasjon på at rommet tilhører boenheten, med mindre dette er angitt særskilt. Rom utenfor boenheten kan omdisponeres av borettslaget/sameiet og dette kan påvirke boligens BRA. Vær oppmerksom på at NS 3940:2023 og eierseksjonsloven har ulik definisjon av fellesareal. Ved arealmåling gjelder NS 3940:2023 som definerer fellesareal slik: “Delen av bygning som brukes av to eller flere bruksenheter eller til bygningens forvaltning, drift eller vedlikehold.

•Se øvrig informasjon om areal i rapporten, Norsk Standard 3940 (2012 og 2023) og veiledningen til disse.

PERSONVERN

Verdi, takstingeniøren og takstforetaket behandler personopplysninger som takstingeniøren trenger for å kunne utarbeide rapporten. Personvernerklæring med informasjon om bruk av personopplysninger og dine rettigheter finner du her Personvernerklæring - iVerdi

Rapporten omfatter kun leiligheten. Fellesdeler/utvendige deler, boder og andre arealer som ligger utenfor leiligheten, samt konstruksjoner som grunnmur, yttervegg, yttertak og skiller mot naboleilighet er ikke kontrollert eller utfyllende kommentert. Det er ikke gjort undersøkelser om arbeidene på boligen er byggemeldt eller om bruken er i henhold til byggemeldte tegninger.

EGENERKLÆRINGSSKJEMA

Til orientering vil dette skjema være en del av salgsoppgaven

Meglerfirma
Meglerhuset Rele AS

Oppdragsnr.
1-0128/26

Selger 1 navn
Frank Øyvind Aasland

Gateadresse
Ginavegen 24

Poststed	Postnr
HAUGESUND	5531

Er det dødsbo?

☐ Nei ☑ Ja

Avdødes navn: Inger Johanne Aasland

Er det salg ved fullmakt?

☑ Nei ☐ Ja

Hjemmelshavers navn:

Har du kjennskap til eiendommen?

☑ Nei ☐ Ja

Document reference: 1-0128/26

Tilleggskommentar

Selger har ikke bebodd eiendommen og har derfor ikke spesifikk kunnskap om den. Det kan derfor være skader og andre forhold ved eiendommen som ikke er spesifikt opplyst. Kjøper oppfordres derfor til å foreta en særlig grundig undersøkelse av eiendommen, gjerne med bistand av teknisk sakkyndig.

Jeg bekrefter at opplysningene er gitt etter beste skjønn. Jeg er kjent med at dersom jeg har gitt ufullstendige, uriktige eller misvisende opplysninger om eiendommen, vil forsikringsselskapet kunne søke hel eller delvis regress for sine utbetalinger eller redusere sitt ansvar helt eller delvis, jfr. vilkår for boligselgerforsikring punkt 7.1 og forsikringsavtaleloven kapittel 4.

Jeg er orientert om mitt mulige ansvar som selger etter avhendingsloven, eventuelt etter kjøpsloven (aksjeboliger), og om forsikringsgiver sitt boligselgerforsikringstilbud.

Jeg er klar over at avtale om forsikring er bindende. Jeg er også klar over at premietilbudet først kan påberopes når boligen er solgt (budaksept). Premietilbudet som er gitt av megler er bindende for forsikringsgiver i 6 – seks – måneder fra oppdragsinngåelse med megler.

Etter dette vil premien og forsikringsvilkårene kunne justeres. Når premietilbudet ikke lenger er bindende for forsikringsselskapet må egenerklæringsskjemaet signeres på nytt og eventuelle endringer påføres. Det vil da være forsikringspremien og forsikringsvilkårene på ny signeringsdato som legges til grunn.

Det kan ikke tegnes boligselgerforsikring ved følgende salg:

- mellom ektefeller eller slektninger i rett oppstigende eller nedstigenede linje, søsken, eller
- mellom personer som bor eller har bodd på boligeiendommen og/eller
- når salget skjer som ledd i sikredes næringsvirksomhet/er en næringseiendom
- etter at boligeiendommen er lagt ut for salg.
- ved salg av helårs- og fritidsbolig er det krav til at det foreligger tilstandsrapport i henhold til Forskrift til avhendingslova (tryggere bolighandel).

Forsikringsselskapet kan ved skriftlig samtykke akseptere tegning av forsikring også i ovennevnte tilfeller.

Dersom forsikringsselskapet ikke har gitt skriftlig samtykke, kan erstatningen bortfalle.

Ved oppgjørsoppdrag trer forsikringen i kraft når kontrakten er signert av begge parter, begrenset til siste 12 måneder før overtakelse.

Forøvrig oppfordrer selger potensielle kjøpere til å undersøke eiendommen grundig, jf avhendigsloven § 3-10 og kjøpsloven § 20 (aksjeboliger).

Gyldig forsikring forutsetter at det for helårs- og fritidsbolig foreligger tilstandsrapport som er i henhold til Forskrift til avhendingslova (tryggere bolighandel).

☑ Jeg ønsker boligselgerforsikring, og bekrefter å ha mottatt og lest forsikringsvilkårene og informasjonsbrosjyre til selger i forbindelse med kjøp av boligselgerforsikring. Forsikringen trer i kraft på det tidspunkt det foreligger en budaksept mellom partene, begrenset til tolv måneder før overtagelse. Ved oppgjørsoppdrag trer forsikringen i kraft når kontrakten er signert av begge parter, begrenset til siste 12 måneder før overtakelse. Jeg bekrefter med dette at eiendommen ikke er en næringseiendom, at den ikke selges som ledd i næringsvirksomhet eller mellom ektefeller eller slektninger i rett oppstigende eller nedstigende linje, søsken, eller mellom personer som bor eller har bodd på boligeiendommen. Gyldig forsikring forutsetter at det for helårs- og fritidsbolig foreligger tilstandsrapport som er i henhold til Forskrift til avhendingslova (tryggere bolighandel). Forsikringen er ugyldig dersom den tegnes i strid med forsikringsvilkårene. Jeg er innforstått med at eiendomsmegleren ikke har fullmakt til å gjøre unntak fra ovennevnte begrensninger. Jeg er oppmerksom på at 8% av total forsikringspremie er honorar til Söderberg & Partners.

☐ Jeg ønsker ikke boligselgerforsikring, men megler har tilbudt meg å kjøpe slik forsikring.

☐ Jeg kan ikke kjøpe boligselgerforsikring ihht vilkår.

Document reference: 1-0128/26

E-Signing validated

secured by IN GROUPE

NAME OF SIGNER	IDENTIFIER	TIME	ELECTRONIC ID
Frank Øyvind Aasland	ebfa307e4c233c01a4541 db26ad9ae062b0827c1	16.04.2026 11:00:51 UTC	Signer authenticated by One time code

Document reference: 1-0128/26

- This is a PDF document digitally signed by IN Groupe's E-Signing service.
- The document's integrity is protected by signing and sealing the contents with a certificate issued to IN Groupe by a third party. Validating the signature confirms that the contents have not been modified since the time of signing.
- For more information about document formats, see https://doc.ingroupe.com/developer

Gullhaugen Boktrykkeri, Haugesund

L.nr. 45/73.

Ferdigattest.

Byggemelding av 3/4 - 1971. vedr. Nybygg. Aldersboliger.

på nr. G.nr. 33, b.nr. 448 Storesund (Ginavegen 26).

Byggherre Bo - Bygg Boligbyggelag.

Ansvarsh. Arne Akselsen.

godkjent 26/5 - 1971. sak 468/71. Dep.

Huset er oppført overensstemmende med bygningsloven i tre/mur/betong

i 2 etasjer + ~~kjeller~~ Delvis + loft ikke

Bebygget grunnflate 183 m² + garasje for ..... biler ..... m²

Bygget inneholder .....
og følgende leiligheter og rom:

I etasje nr.	Antall leiligheter	à rom	Kjøkken	Bad	W. C.	Kontor	Butikker	Verksted	
I	4	2	1	Dusj	1				
II	4	2	1	Dusj	1				

Oppvarming: Elektrisk.

Loddpiper: .....

Ildsteder: I kjelleren: ..... på loft: .....

I 1 ste etasje: ..... i 4 de etasje: .....

I 2 nen etasje: ..... i 5 te etasje: .....


I 3 dje etasje: .....

Haugesund, den 20. februar, 19 73.


Per Frøiland.
Bygningssjef.

Sendes: Byggherren ved den ansvarshavende.

M. J. Monsen.
Bygningsinspektør.

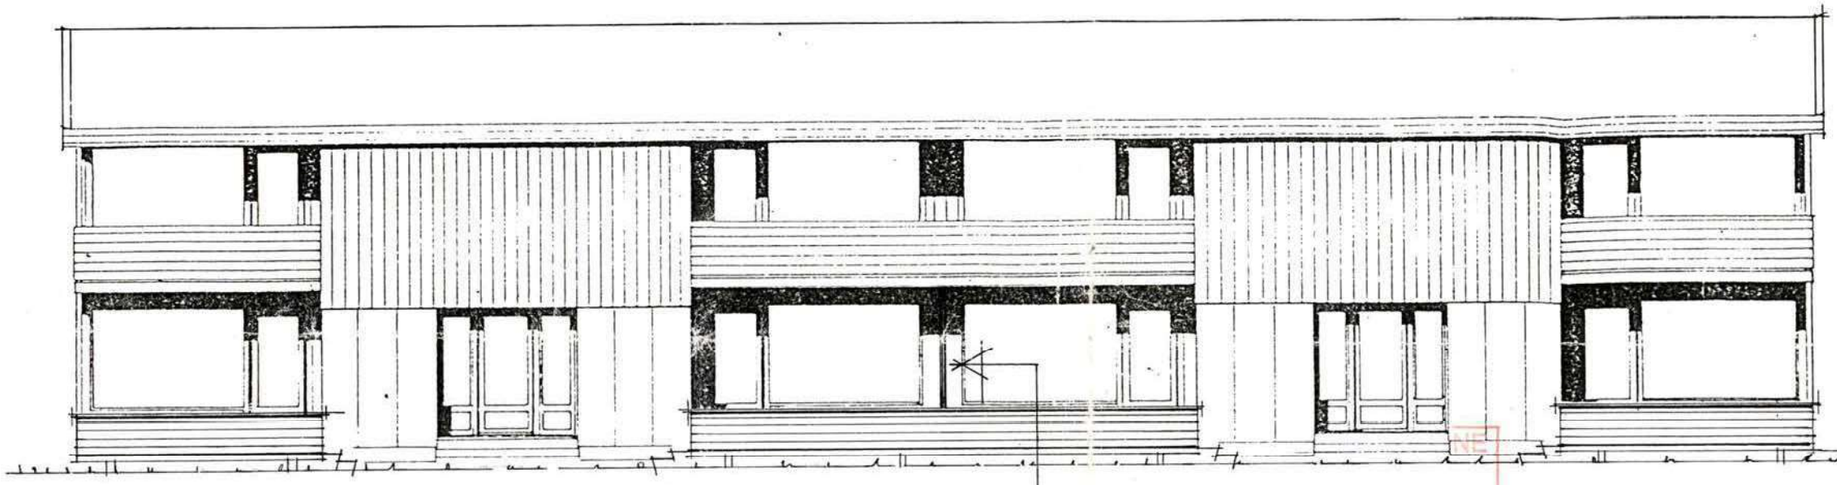

FASADE MOT VEST

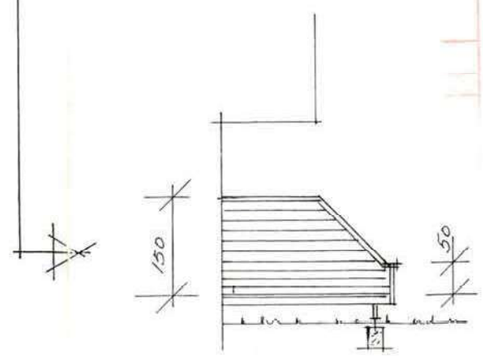

GINAVN. 24-26-28

GINA BORETTSLAG

TERRASSER 1. ETG

Målestokk: 1:100

Tegn.: J.A. juli-99


Kontr.:

Revidert:

Tegn.nr.: Rev.:

John E. Anfinsen
Arkitekt — Bygningskonsulent
Raglamyrvn. 23
5500 Haugesund
Telefon 52 71 49 66
Telefax 52 72 89 79
Mobil 943 54 736

Denne tegning er beskyttet ved Norsk lov om eiendomsretten til åndsverker og må ikke kopieres eller uberettiget benyttes

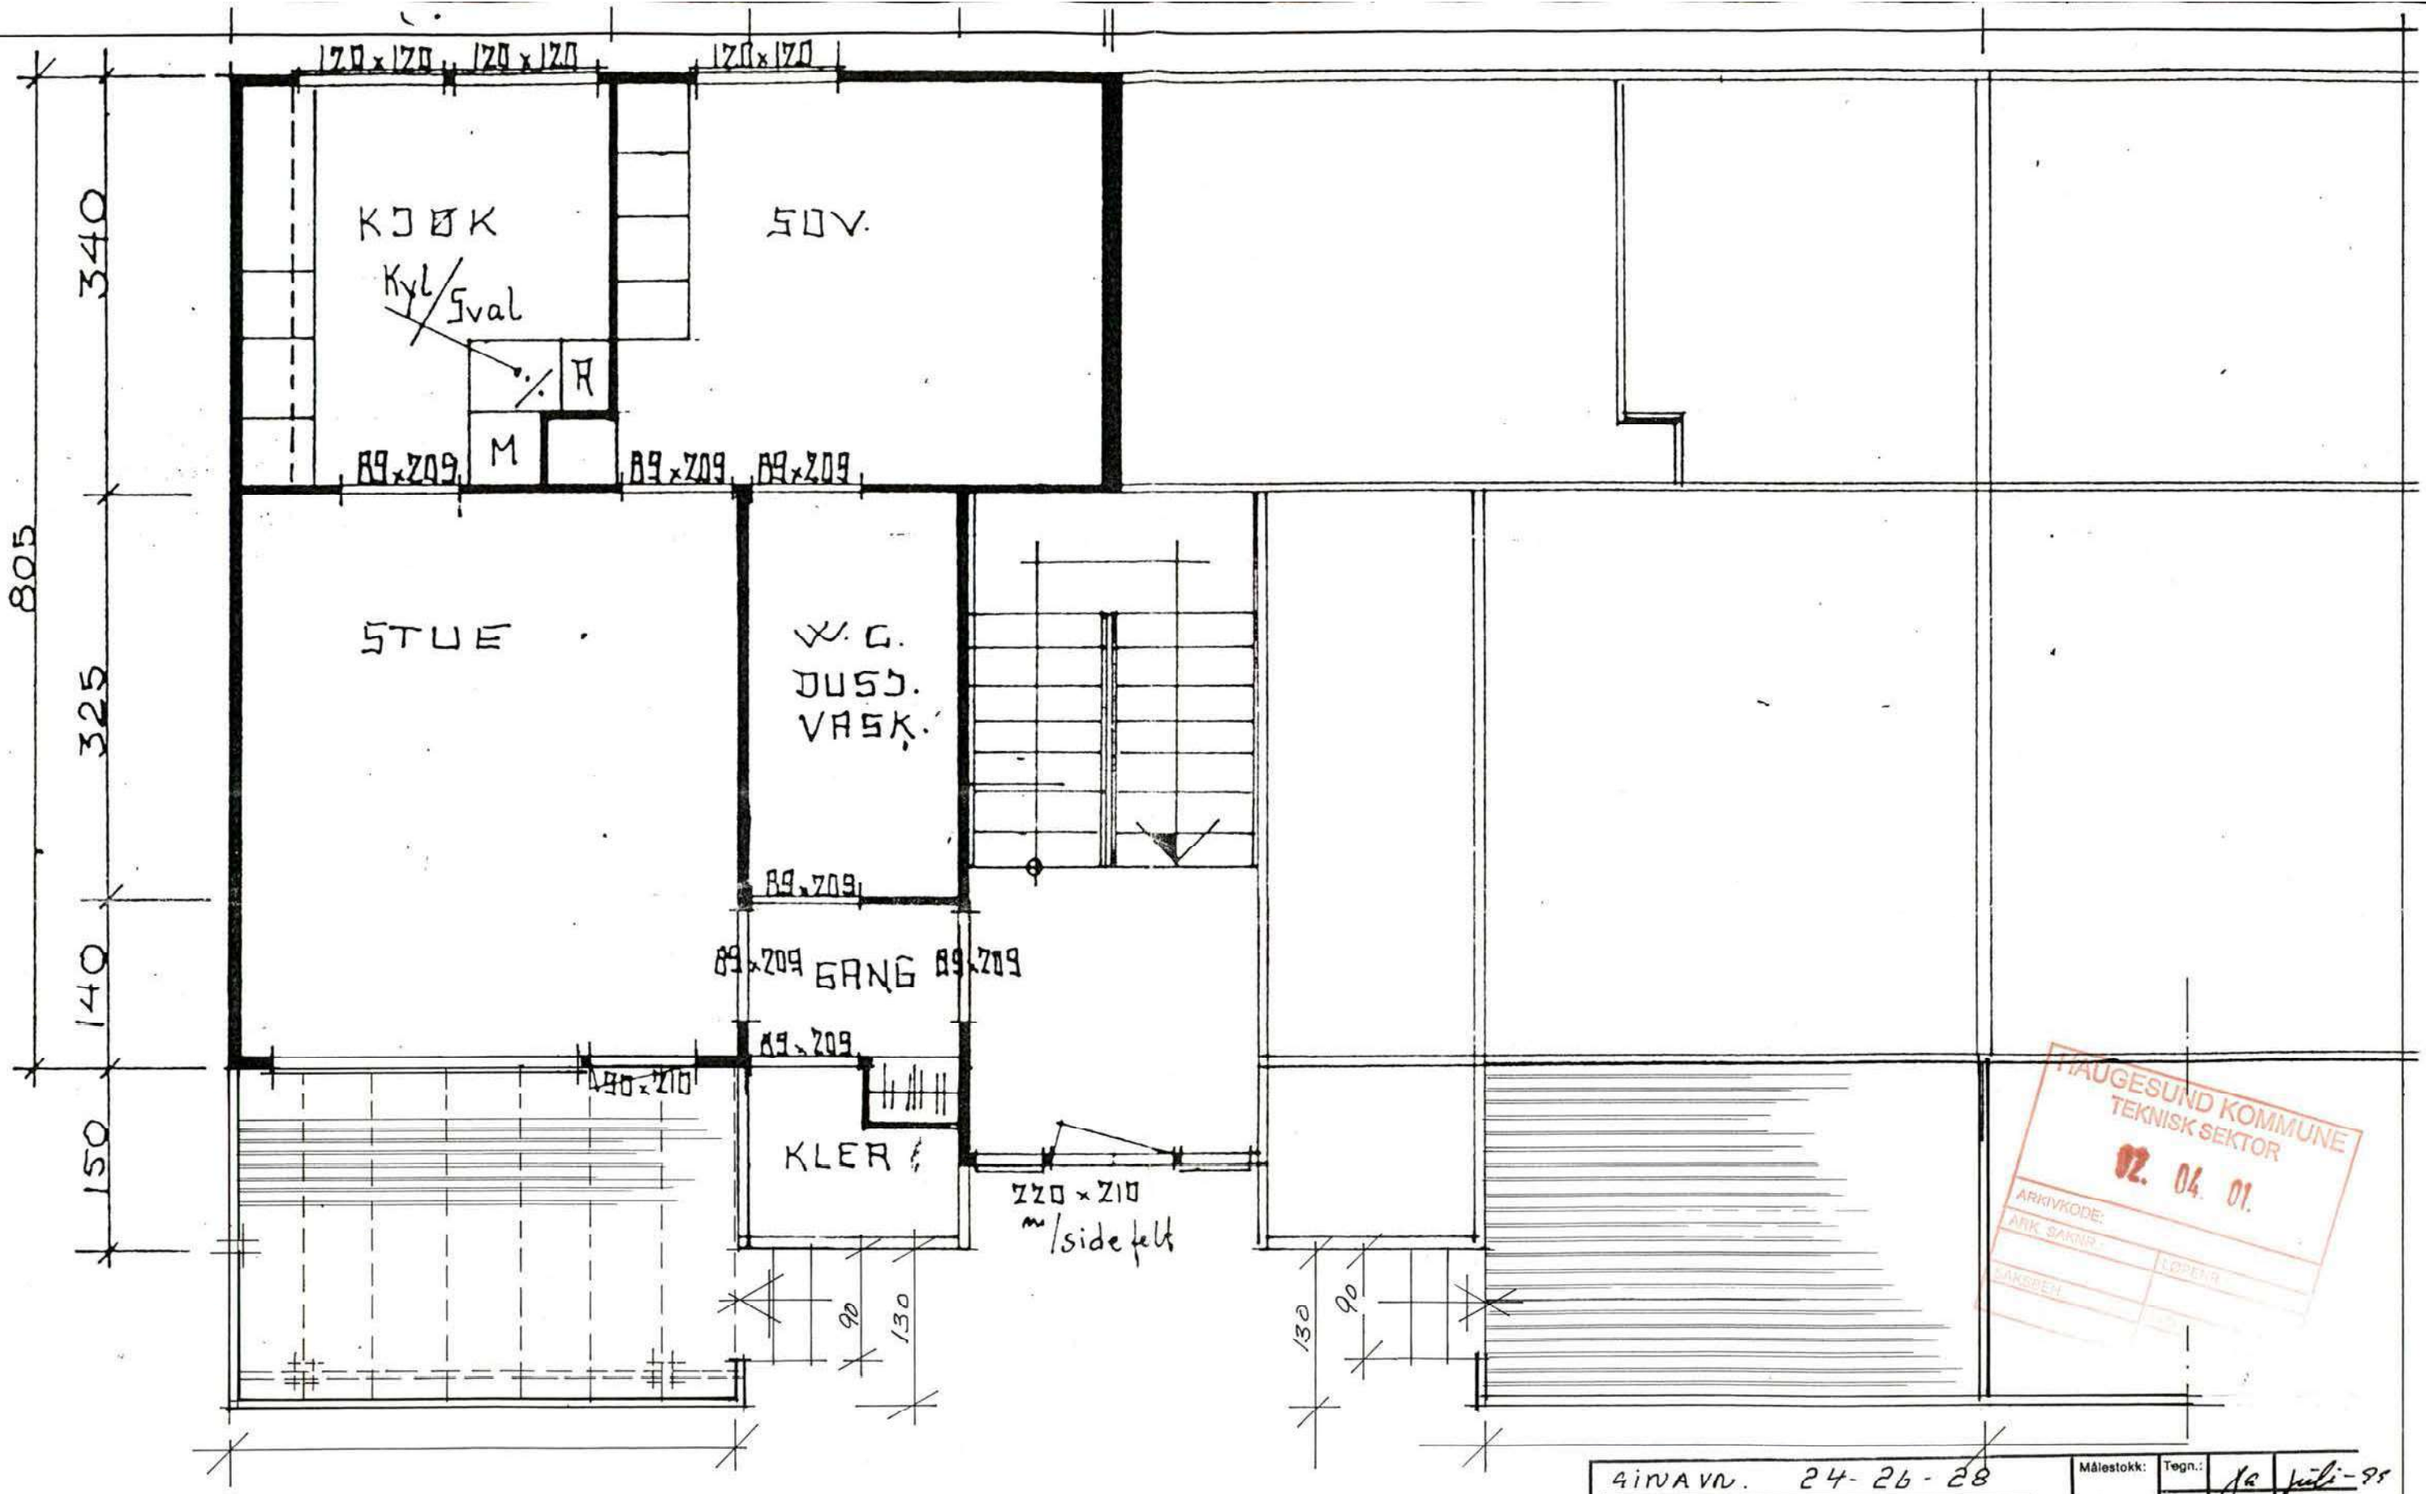

HAUGESUND KOMMUNE
TEKNISK SEKTOR
02. 04. 01.
ARKIVKODE:
ARK. SAKNR.:
SAKSBEH.
LØPENR.

GIRAVN. 24-26-28
GIRA BORETTSLAG.
TERRASSEN 1. ETG.

Målestokk: 1:50
Tegn.: JA juli-95
Kontr.:
Revidert:
Tegn.nr.:
Rev.:


JA John E. Anfinsen
Arkitekt — Bygningskonsulent
Raglamyrvn. 23
5500 Haugesund
Telefon 52 71 49 66
Telefax 52 72 89 79
Mobil 943 54 736

Denne tegning er beskyttet ved Norsk lov om eiendomsretten til åndsverker og må ikke kopieres eller uberettiget benyttes


HAUGESUND BYGNINGSRÅD
J.nr.: 1137/71 - 2/8
Behandlet: 1/3
Sak nr.: 742/71

ALDERSBOLIG MED 8 LEILIGHETER

BRUTTOAREAL	59,1 M²	PR. LEILIGHET
LEIEAREAL	48,3 M²	INNGANGSPARTI M/TRAPP ER IKKE MEDREGNET
BRUTTOAREAL	183 M²	

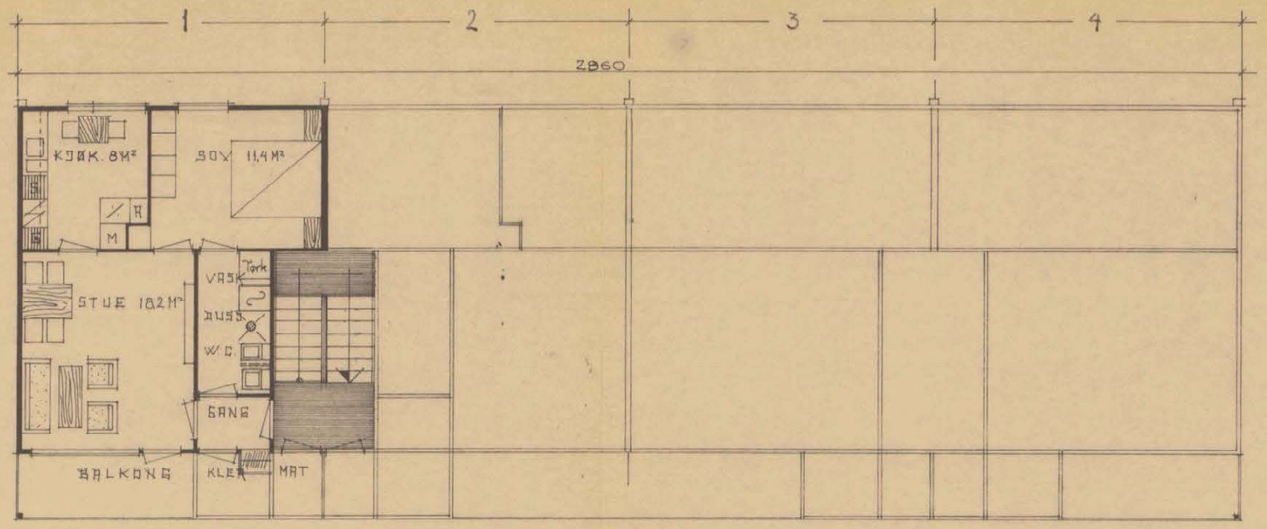


PLAN 2-ETG. 4 leiligheter

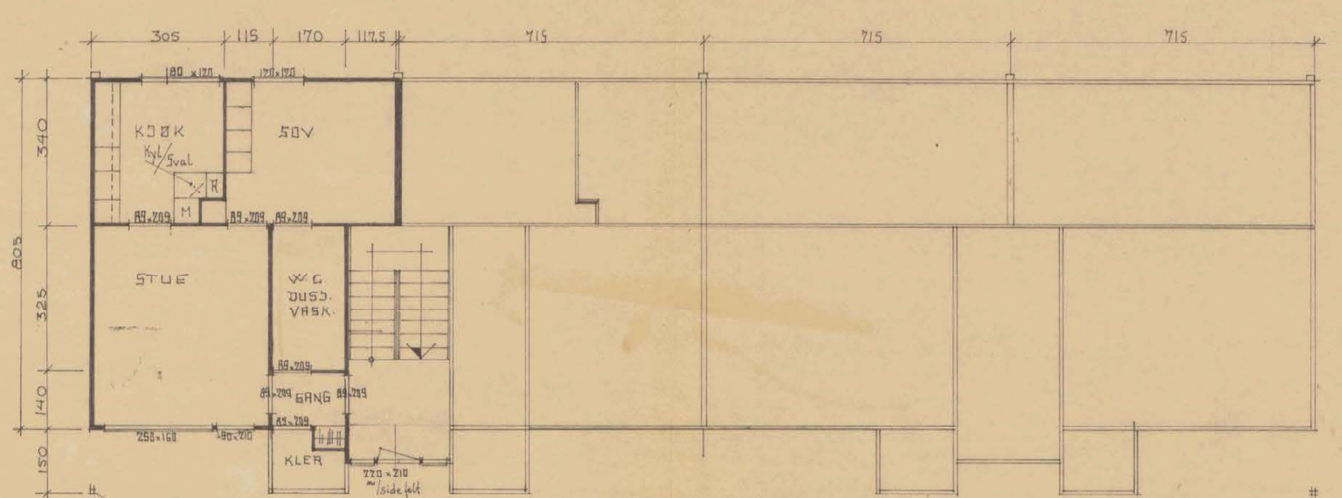

PLAN 1-ETG. 4 leiligheter

NORD

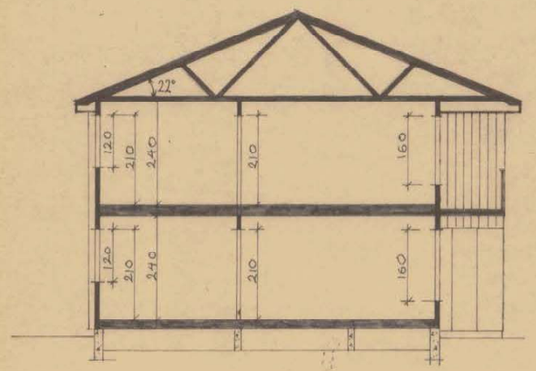

SNITT

„GINNFELTET" HAUGESUND
BYGGH.: HØ-BYGG A.S.L.
PLAN – SNITT ALDERSBOLIG


Mål: 1:100
Dato: 3-3-71
Tegn: ØB.

Rettet: 17/3-71 ØB.


A/S HALVOR URRANG
5500 HAUGESUND — Telf. 24200
ALT TIL BYGG

Tegn nr.:

Blad nr.:

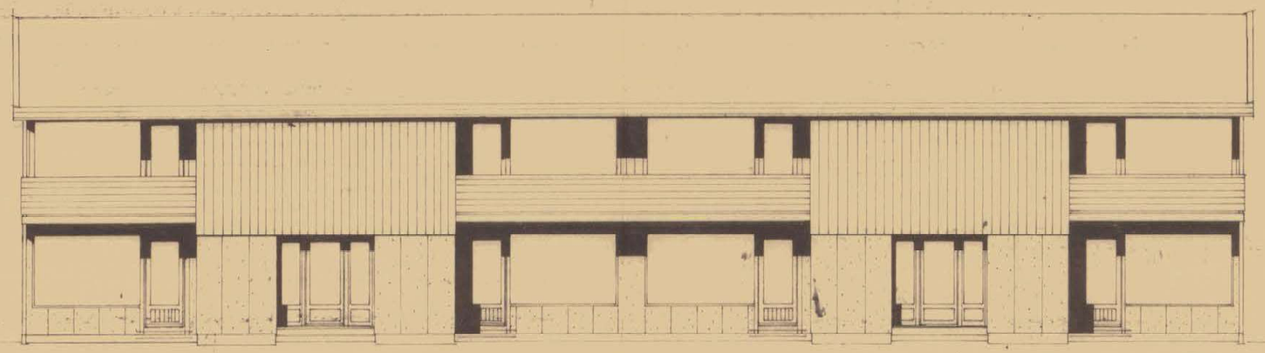


FASADE MOT VEST

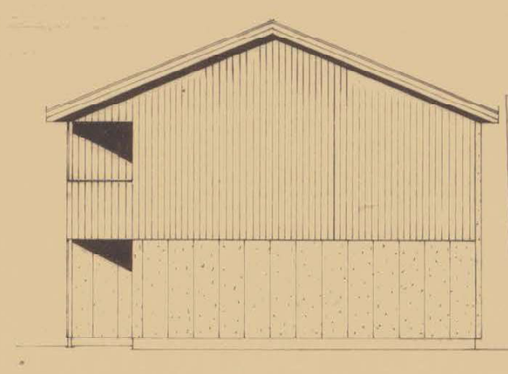


FASADE MOT SØR

HAUGESUND BYGNINGSRÅD
Jnr. 1139/71
Saksbehandler

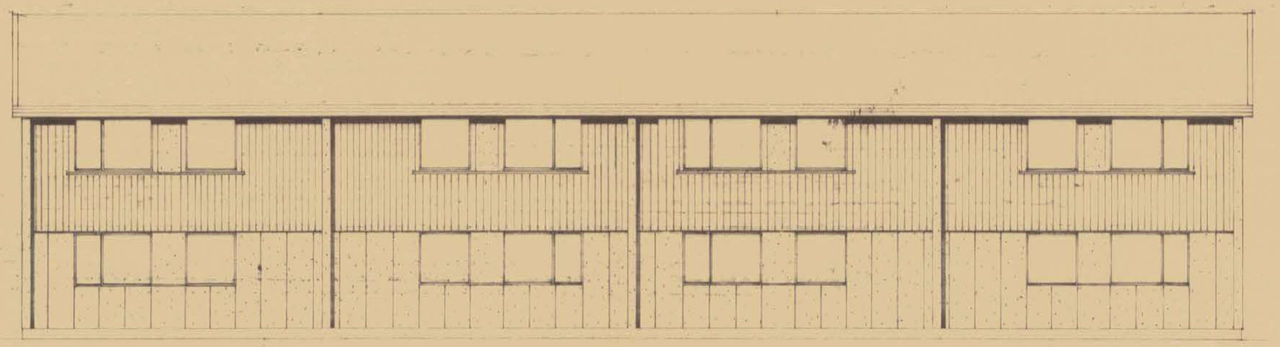

FASADE MOT ØST

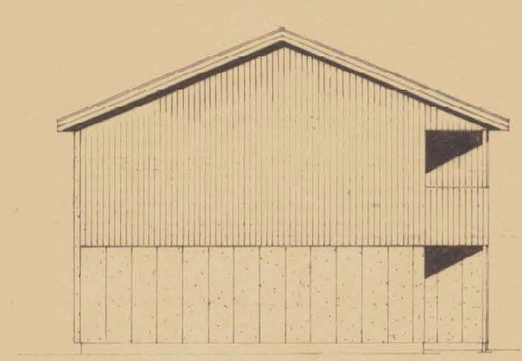

FASADE MOT NORD

„GINAFELTET" HAUGESUND

BYGGH. BO-BYGG B.B.L.

FASADER ALTERNATIV

Mål: 1:100

Dato: 4-3-71

Tegn: OB

Rettet: 19/8-71

A/S **HALVOR URRANG**

5500 HAUGESUND — Telf. 24 200

ALT TIL BYGG

Tegn nr.:

Blad nr.:

A
Kongshavn Regnskap AS

Strandgata 120
5527 Haugesund

Vår ref: 1-0128/26
Haugesund, 26.03.2026

Megleropplysninger på Ginavegen 24 - andelsnr. 20 i Gina Borettslag, org.nr. 953 799 103 i Haugesund kommune

Vårt firma har for salg ovennevnte eiendom tilhørende:

Navn
Inger Johanne Aasland

Under henvisning til eiendomsmeglingsloven § 6-7, ber vi om følgende opplysninger:

Navn på andelseier(e):	Inger Johanne Aasland			
Styreleder	Navn: John Kongshavn	Tlf.: 92815016	E-post.: john@jkhaaland.no	
Informasjon om eiendommen				
Borettslagets eiendommer:	Gnr.: 33	Bnr: 448	Snr.:	Kommune: 1106
Borettslagets org.nr:	953799103	Tomten er ☐ eiet ☐ festet		
Navn på bortfester:	Inger Johanne Aasland	Festekontrakten utløper:		
Har borettslaget mottatt nabovarsel?	☐ Ja ☒ Nei	Hvis ja, hvem har sendt varselet?		
Foreligger det ferdigattest?	☒ Ja ☐ Nei	Følger det særskilte forpliktelser med denne andelen?	☐ Ja ☒ Nei	
Forsikring for borettslaget	Forsikringsselskap og polisenr.: GJENSIDIGE FORSIKRING ASA - 56475184			
Har borettslaget hussoppforsikring?	☐ Ja ☒ Nei	Hvis ja, oppgi forsikringsselskap og polisenr.		
Parkering og garasje				
Medfølger det p-/garasjeplass?	☐ Ja ☒ Nei	Plassens nummer:		
Hvordan blir kjøper eier av plassen?				
Er det mulig for el-bil lading i borettslaget?	☒ Ja ☐ Nei	Evt. ekstra kostnad:	Beløp kr: Etter forbruk	

Dyrehold		
Er dyrehold tillatt?	[X] Ja [ ] Nei	Hvis ja, hvordan praktiseres dyreholdet? Se vedtekter

Godkjennelse/forkjøpsrett			
Er det forkjøpsrett i borettslaget?	[ ] Ja [x] Nei	Antall dagers forkjøpsrett:	14
Er det spesielle forhold knyttet til utprøving av forkjøpsretten?	[X] Ja [ ] Nei	Hvis ja, hvilke? Henges opp lapper om salg og at dersom noen vil benytte forkjøpsrett må det sendes inn til styret	
Er fremleie tillatt?	[ ] Ja [X] Nei	Evt. vilkår for fremleie?	
Kreves styregodkjenning av ny eier?	[X] Ja [ ] Nei	Hvis ja, hvor skal søknaden sendes? john@jkhaaland.no	

Lån, andel fellesgjeld og formue						
Borettslagets långiver(e):		Saldo:	Nedbet. dato:	Rente sats:	Avdrag:	Bet. f.o.m.:
1	Haugesund Sparebank			5,3%		
2						

Betaler borettslaget avdrag på fellesgjelden?	[X] Ja [ ] Nei	Hvis ja, hvor mye gjenstår av nedbetalingstiden? Skal etter planen være nedbetalt i slutten av 2027
Hvis nei, når begynner det å løpe avdrag?	Hvis nei, hva blir de månedlige felleskostnadene etter avdragsfri periode?	
Hva er andelens andel fellesgjeld?	Ca kr 8 968	

Har borettslaget formue?	[X] Ja [ ] Nei	Hvis ja: Hva er total formue? 16 471kr	Hva er andelens andel formue? 686,29 kr

IN-ordning			
Har Borettslaget vedtatt IN-ordning (individuell nedbetaling)?	[ ] Ja [x] Nei	Hvis ja, har denne andelen benyttet seg av ordningen?	[ ] Ja [ ] Nei
Er IN-ordningen pantesikret i borettslaget sin eiendom?			[ ] Ja [ ] Nei

Fellesutgifter og andre kostnader				
Fellesutgifter pr. mnd.	Kr 3500	Er det restanse?	[ ] Ja [X] Nei	Hvis ja, restanse kr
Forfallsdato:	1 I måneden	Fellesutgiftene inkluderer: Internett, tv, offentlige avgifter, utvendig forsikting, vaktmester, lån, mm		
Felleskostnadenes fordeling på ulike poster pr. mnd. hhv. renteutgifter, avdrag og driftsutgifter:				

Avregnes fellesutg.?	☐ Ja ☒ Nei	Er det planlagt endringer av fellesutg.?	☐ Ja ☒ Nei
Hvis ja, ny fellesutgift:	kr	Når trer eventuell endring i kraft?	Dato
Har borettslaget sikringsfond?	☐ Ja ☒ Nei	Hvis ja, i hvilken bank/forsikringsselskap?	

Poster til skattemeldingen			
Andelens renteinntekter kr:		Andelens renteutgifter kr:	

Gebyr			
Tas det et gebyr for eierskiftet?	☐ Ja ☐ Nei	Hvis ja, kr 2000	Kontonummer for betaling: 3240 09 28958
Tas det et gebyr for opplysningene?	☒ Ja ☐ Nei	Hvis ja, kr 5000	Kontonummer for betaling: 3240 41 30802
Eventuelle andre gebyrer:	Beskrivelse:	kr	Kontonummer for betaling:

Andre viktige opplysninger av interesse for ny eier
Skriv her: Mange felles parkeringsplasser

For Kongshavn Regnskap AS

27.03.2025
Sted, dato

Signatur

I tillegg ber vi om å få tilsendt:

- Kopi av siste års regnskap/budsjett/årsberetning
- Kopi av siste innkalling og referat fra siste årsmøte/generalforsamling
- Kopi av vedtekter/husordensregler
- Kopi av nedbetalingsplanen for fellesgjelden
- Kopi av styrevedtak som kan være av interesse for interessenter/ny eier

Opplysningene bes returnert til vårt kontor snarest mulig, gjerne på e-post post@meglerhuset-rele.no.

På forhånd takk!

Med vennlig hilsen
Meglerhuset Rele Haugesund AS

Anette Stange
Eiendomsmegler MNEF
Mobil: 988 93 920

E-post: anette@meglerhuset-rele.no

VEDTEKTER

FOR

GINA BORETTSLAG – ORG.NR. 953 799 103

Vedtatt på generalforsamling den 19. april 2006, med endring av pkt 2-3, merket med kursiv, vedtatt på generalforsamling 17.3.2015.

1. Innledende bestemmelser

1-1 Formål

(1) Gina borettslag er et frittstående borettslag som har til formål å gi andelseierne bruksrett til egen bolig i lagets eiendom (borett) og å drive virksomhet som står i sammenheng med denne.

1-2 Beliggenhet, forretningsadresse

(1) Borettslaget ligger i Ginaveien 24-26-28, 5531 Haugesund.
(2) Forretningsadresse: c/o Kongshavn Regnskap AS, Strandgt. 120, 5527 Haugesund

2. Andeler og andelseiere

(1) Andelene skal være på kroner 100,-.
Lagets samlede antall andeler er 24 (hvorav Haugesund kommune eie 4)

(2) Bare fysiske personer (enkeltpersoner) kan være andelseiere i borettslaget.
Ingen fysiske personer kan eie mer enn en andel.

(3) Uansett kan staten, en fylkeskommune eller en kommune til sammen eie inntil 10 prosent av andelene i borettslaget i samsvar med borettslagslovens § 4-2 (1). Det samme gjelder selskap som har til formål å skaffe boliger og som blir ledet og kontrollert av stat, fylkeskommune eller kommune, stiftelse som har til formål å skaffe boliger og som er opprettet av staten, en fylkeskommune eller kommune og selskap, stiftelse eller andre som har inngått samarbeidsavtale med stat, fylkeskommune eller kommune om å skaffe boliger til vanskeligstilte.

(4) Andelseierne skal få utlevert et eksemplar av borettslagets vedtekter.

2-2 Sameie i andel

(1) Bare personer som bor eller skal bo i boligen kan bli sameier i andel.

(2) Dersom flere eier en andel sammen, skal det regnes som bruksoverlating hvis en eller flere av sameierne ikke bor i boligen, jfr. vedtektenes punkt 4-2.

2-3 Overføring av andel og godkjenning av ny andelseier

(1) En andelseier har rett til å overdra sin andel, men erververen må godkjennes av styret for at ervervet skal bli gyldig overfor borettslaget. *Det er et vilkår for erverv at andelseier på ervervstidspunktet har fylt 45 år. Det er ingen øvre aldersgrense for erverv.*

(2) Styret kan nekte godkjenning når det er saklig grunn til det og skal nekte godkjenning dersom ervervet er i strid med punkt 2 i vedtektene.

(3) Nekter styret å godkjenne erververen som andelseier, må melding om dette komme fram til erververen senest 20 dager etter at søknaden om godkjenning kom fram til borettslaget. I motsatt fall skal godkjenning regnes som gitt.

(4) Erververen har ikke rett til å bruke boligen før godkjenning er gitt eller det er rettskraftig avgjort at erververen har rett til å erverve andelen.

(5) Den forrige andelseieren er solidarisk ansvarlig med en eller flere nye erververe for betaling av felleskostnader til ny andelseier er godkjent, eller det er rettskraftig avgjort at en ny andelseier har rett til å erverve andelen.

3. Forkjøpsrett

3-1 Hovedregel for forkjøpsrett

(1) Dersom andel skifter eier, har andelseierne i borettslaget forkjøpsrett.

(2) Forkjøpsretten kan ikke gjøres gjeldende når andelen overdras til ektefelle, til andelseierens eller ektefellens slektning i rett opp- og nedstigende linje, til fosterbarn som faktisk står i samme stilling som livsarving, til søsken eller noen annen som i de to siste årene har hørt til samme husstand som den tidligere eieren. Forkjøpsretten kan heller ikke gjøres gjeldende når andelen overføres på skifte etter separasjon eller skilsmisse, eller når et husstandsmedlem overtar andelen etter bestemmelsene i husstandsfellesskapslovens § 3.

(3) Styret i borettslaget skal sørge for at de som er nevnt i første ledd får anledning til å gjøre forkjøpsretten gjeldende og på deres vegne gjøre retten gjeldende innen fristen nevnt i vedtektenes punkt 3-2, jfr. borettslagslovens § 4-15 første ledd.

3-2 Frister for å gjøre forkjøpsrett gjeldende

(1) Fristen for å gjøre forkjøpsretten gjeldende er 20 dager fra borettslaget mottok melding om at andelen har skiftet eier, med opplysning om pris og andre vilkår. Fristen er fem hverdager dersom borettslaget har mottatt skriftlig melding om at andelen kan skifte eier, og varselet har kommet fram til laget minst femten dager, men ikke mer enn tre måneder, før meldingen om at andelen har skiftet eier.

3-3 Nærmere om forkjøpsretten

(1) Ansiennitet i borettslaget regnes fra dato for overtakelse av andelen.

(2) og (3) Utgår (gjelder boligbyggelag).

(4) Forkjøpsretten skal kunngjøres ved oppslag i borettslaget eller på annen måte.

4. Borett og bruksoverlating

4-1 Boretten

(1) Hver andel gir enerett til å bruke en bolig i borettslaget og rett til å nytte fellesarealer til det de er beregnet eller vanlig brukt til, og til annet som er i samsvar med tiden og forholdene.

(2) Andelseieren kan ikke benytte boligen til annet enn boligformål uten styrets samtykke.

(3) Andelseieren skal behandle boligen, andre rom og annet areal med tilbørlig aktsomhet. Bruken av boligen og fellesarealene må ikke på en urimelig eller unødvendig måte være til skade eller ulempe for andre andelseiere.

(4) En andelseier kan med styrets godkjenning gjennomføre tiltak på eiendommen som er nødvendig på grunn av funksjonshemming hos en bruker av boligen. Godkjenning kan ikke nektes uten saklig grunn.

(5) Styret kan fastsette vanlige ordensregler for eiendommen. Selv om det er vedtatt forbud mot dyrehold, kan styret samtykke i at brukeren av boligen holder dyr dersom gode grunner taler for det, og dyreholdet ikke er til ulempe for de andre brukerne av eiendommen.

4-2 Bruksoverlating

(1) Andelseieren kan ikke uten samtykke fra styret overlate bruken av hele boligen til andre.

(2) Med styrets godkjenning kan andelseieren overlate bruken av hele boligen dersom:

- andelseieren selv eller andelseierens ektefelle eller slektning i rett opp- eller nedstigende linje eller fosterbarn av andelseieren eller ektefellen, har bodd i boligen i minst ett av de siste to årene. Andelseieren kan i slike tilfeller overlate bruken av hele boligen for opp til tre år.
- andelseieren er en juridisk person.
- andelseieren skal være midlertidig borte som følge av arbeid, sykdom eller andre tungtveiende grunner.
- et medlem av brukerhusstanden er andelseierens ektefelle eller slektning i rett opp- eller nedstigende linje eller fosterbarn av andelseieren eller ektefellen.
- det gjelder bruksrett til noen som har krav på det etter ekteskapslovens § 68 eller husstandsfellesskapsloven.

Godkjenning kan bare nektes dersom brukerens forhold gir saklig grunn til det. Godkjenning kan nektes dersom brukeren ikke kunne blitt andelseier.
Har laget ikke sendt svar på skriftlig søknad om godkjenning av bruker innen en måned etter at søknaden har kommet fram til laget, skal brukeren regnes som godkjent.

(3) Andelseier som bor i boligen selv, kan overlate bruken av deler av den til andre uten godkjenning.

(4) Overlating av bruken reduserer ikke andelseierens plikter overfor borettslaget.

5. Vedlikehold

5-1 Andelseierens vedlikeholdsplikt

(1) Den enkelte andelseier skal holde boligen, og andre rom og annet areal som hører boligen til, i forsvarlig stand og vedlikeholde slikt som vinduer, rør, sikringsskap fra og med første hovedsikring/inntakssikring, ledninger med tilbehør, inventar, utstyr inklusive vannklosett, varmtvannsbereder og vask, apparater og innvendige flater. Våtrom må brukes og vedlikeholdes slik at lekkasjer unngås.

(2) Vedlikeholdet omfatter også nødvendige reparasjoner og utskifting av slikt som rør, sikringsskap fra og med første hovedsikring/inntakssikring, ledninger med tilbehør, varmekabler, inventar, utstyr inklusive slik som vannklosett, varmtvannsbereder og vasker, apparater, tapet, gulvbelegg, vegg-, gulv- og himlingsplater, skillevegger, listverk, skap, benker og innvendige dører med karmer.

(3) Andelseieren har også ansvaret for oppstaking og rensing av innvendig kloakkledning både til og fra egen vannlås/sluk og fram til borettslagets felles-/hovedledning. Andelseier skal også rense eventuelle sluk på verandaer, balkonger og lignende.

(4) Andelseieren skal holde boligen fri for insekter og skadedyr.

(5) Vedlikeholdsplikten omfatter også utbedring av tilfeldig skade, herunder skade påført ved innbrudd og uvær.

(6) Det forutsettes at alt arbeid utføres på en fagmessig forsvarlig måte og etter gjeldende forskrifter.

(7) Oppdager andelseieren skade i boligen som borettslaget er ansvarlig for å utbedre, plikter andelseieren straks å sende melding til borettslaget.

(8) Borettslaget og andre andelseiere kan kreve erstatning for tap som følger av at andelseieren ikke oppfyller pliktene sine, jfr. Borettslagslovens §§ 5-13 og 5-15.

5-2 Borettslagets vedlikeholdsplikt

(1) Borettslaget skal holde bygninger og eiendommen for øvrig i forsvarlig stand så langt plikten ikke ligger på andelseierne. Skade på bolig eller inventar som tilhører laget, skal laget utbedre dersom skaden følger av mislighold fra en annen andelseier.

(2) Felles rør, ledninger, kanaler og andre felles installasjoner som går gjennom boligen, skal borettslaget holde ved like. Borettslaget har rett til å føre nye slike installasjoner gjennom boligen dersom det ikke er til vesentlig ulempe for andelseieren.

(3) Borettslagets vedlikeholdsplikt omfatter også utskifting av vinduer, herunder nødvendig utskifting av termoruter, og ytterdører til boligen eller reparasjon eller utskifting av tak, bjelkelag, bærende veggkonstruksjoner, sluk samt rør eller ledninger som er bygd inn i bærende konstruksjoner med unntak av varmekabler.

(4) Andelseieren skal gi adgang til boligen slik at borettslaget kan utføre sin vedlikeholdsplikt, herunder ettersyn, reparasjon eller utskifting. Ettersyn og utføring av arbeid skal gjennomføres slik at det ikke er til unødig ulempe for andelseieren eller annen bruker av boligen.

(5) Andelseier kan kreve erstatning for tap som følge av at borettslaget ikke oppfyller pliktene sine, jfr. Borettslagslovens § 5-18.

6. Pålegg om salg og fravikelse

6-1 Mislighold

(1) Andelseiers brudd på sine forpliktelser overfor borettslaget utgjør mislighold. Som mislighold regnes blant annet manglende betaling av felleskostnader, forsømt vedlikeholdsplikt, ulovlig bruk eller overlating av bruk og brudd på husordensregler.

6-2 Pålegg om salg

(1) Hvis en andelseier til tross for advarsel vesentlig misligholder sine plikter, kan borettslaget pålegge vedkommende å selge andelen, jfr. borettslagslovens § 5-22 første ledd. Advarsel skal gis skriftlig og opplyse om vesentlig mislighold gir laget rett til å kreve andelen solgt.

6-3 Fravikelse

(1) Medfører andelseierens eller brukerens oppførsel fare for ødeleggelse eller vesentlig forringelse av eiendommen, eller er andelseierens eller brukerens oppførsel til alvorlig plage eller sjenanse for eiendommens øvrige andelseiere eller brukere, kan styret kreve fravikelse fra boligen etter tvangsfullbyrdelseslovens kapittel 13.

7. Felleskostnader og pantesikkerhet

7-1 Felleskostnader

(1) Felleskostnader betales forskuddsvis hver måned innen den 10. i angjeldende måned. Borettslaget kan endre felleskostnadene med en måneds skriftlig varsel.

(2) For felleskostnader som ikke blir betalt ved forfall, svarer andelseieren den til en hver tid gjeldende forsinkelsesrente etter lov av 17. desember 1976, nr. 100.

7-2 Borettslagets pantesikkerhet

(1) For krav på dekning av felleskostnader og andre krav fra lagsforholdet har laget panterett i andelen foran alle andre heftelser. Pantekravet er begrenset til en sum som svarer til to ganger folketrygdens grunnbeløp på tidspunktet da tvangsdekning besluttes gjennomført.

8. Styret og dets vedtak

8-1 Styret

(1) Borettslaget skal ha et styre som skal bestå av en styreleder og to andre styremedlemmer med 3 varamedlemmer.

(2) Funksjonstiden for styreleder og de andre medlemmene er to år. Varamedlemmer velges for ett år. Styremedlem og varamedlem kan gjenvelges.

(3) Styret velges av generalforsamlingen. Generalforsamlingen velger styreleder ved særskilt valg. Styret velger nestleder blant sine medlemmer.

8-2 Styrets oppgaver

(1) Styret skal lede virksomheten i samsvar med lov, vedtekter og generalforsamlingens vedtak. Styret kan ta alle avgjørelser som ikke i loven eller vedtektene er lagt til andre organer, herunder ansette forretningsfører og andre eventuelle funksjonærer.

(2) Styreleder skal sørge for at styret holder møte så ofte som det trengs. Et styremedlem eller forretningsføreren kan kreve at styret sammenkalles.

(3) Styret skal føre protokoll over styresakene. Protokollen skal underskrives av de frammøtte styremedlemmene.

8-3 Styrets vedtak

(1) Styret er vedtaksført når mer enn halvparten av alle styremedlemmene er til stede. Vedtak kan treffes med mer enn halvparten av de avgitte stemmene. Står stemmene likt, gjør møtelederens stemme utslaget. De som stemmer for et vedtak som innebærer en endring, må likevel utgjøre minst en tredjedel av alle styremedlemmene.

(2) Styret kan, ikke uten at generalforsamlingen har gitt samtykke med minst to tredjedels flertall, fatte vedtak om:

1. ombygging, påbygging eller andre endringer av bebyggelsen eller tomten som etter forholdene i laget går ut over vanlig forvaltning og vedlikehold.
2. å øke tallet på andeler eller å knytte andeler til boliger som tidligere har vært benyttet til utleie, jfr. borettslagslovens § 3-2 andre ledd.
3. salg eller kjøp av fast eiendom.
4. å ta opp lån som skal sikres med prioritet foran innskuddene.
5. andre rettslige disposisjoner over fast eiendom som går ut over vanlig forvaltning.
6. andre tiltak som går ut over vanlig forvaltning når tiltaket fører med seg økonomisk ansvar eller andre utlegg for laget på mer enn fem prosent av de årlige felleskostnadene.

8-4 Representasjon og fullmakt

(1) Styreleder og et styremedlem i fellesskap representerer laget utad og tegner dets navn.

9. Generalforsamlingen

9.1 Myndighet

(1) Den øverste myndighet i borettslaget utøves av generalforsamlingen.

9-2 Tidspunkt for generalforsamling

(1) Ordinær generalforsamling skal holdes hvert år innen utgangen av juni.

9-3 Varsel om og innkalling til generalforsamling

(1) Forut for ordinær generalforsamling skal styret varsle andelseierne om dato for møtet og om frist for innlevering av saker som ønskes behandlet.

(2) Generalforsamlingen skal innkalles skriftlig av styret med et varsel som skal være på minst åtte og høyst tjue dager. Ekstraordinær generalforsamling kan om nødvendig kalles inn med kortere varsel som likevel skal være på minst 3 dager.

(3) I innkallingen skal de sakene som skal behandles være bestemt angitt. Skal et forslag som etter borettslagsloven eller vedtektene må vedtas med minst to tredjedels flertall kunne behandles, må hovedinnholdet være nevnt i innkallingen. Saker som en andelseier ønsker behandlet på ordinær generalforsamling skal nevnes i innkallingen når styret har mottatt krav om det etter vedtektenes pkt. 9-3 (1).

9-4 Saker som skal behandles på ordinær generalforsamling

(1)
- Godkjenning av årsberetning fra styret.
- Godkjenning av årsregnskap.
- Valg av styremedlemmer og varamedlemmer.
- Eventuelt av revisor.
- Andre saker som er nevnt i innkallingen.

9-5 Møteledelse og protokoll

(1) Generalforsamlingen skal ledes av styrelederen med mindre generalforsamlingen velger en annen møteleder. Møtelederen skal sørge for at det føres protokoll fra generalforsamlingen.

9-6 Stemmerett og fullmakt

(1) Hver andelseier har en stemme på generalforsamlingen. Hver andelseier kan møte med fullmektig på generalforsamlingen, men ingen kan være fullmektig for mer enn en andelseier. For andel med flere eiere kan det bare avgis en stemme.

9-7 Vedtak på generalforsamlingen

(1) Foruten saker som er nevnt i pkt. 9-4 i vedtektene kan ikke generalforsamlingen fatte vedtak i andre saker enn de som er bestemt angitt i innkallingen.

(2) Med de unntak som følger av borettslagsloven eller vedtektene her fattes alle beslutninger av generalforsamlingen med mer enn halvparten av de avgitte stemmer. Ved valg kan generalforsamlingen på forhånd fastsette at den som får flest stemmer skal regnes som valgt.

(3) Stemmelikhet avgjøres ved loddtrekning.

10. Inhabilitet, taushetsplikt og mindretallsvern

10-1 Inhabilitet

(1) Et styremedlem må ikke delta i styrebehandlingen eller avgjørelsen av noe spørsmål der medlemmet selv eller nærstående har en framtredende personlig eller økonomisk særinteresse.

(2) Ingen kan selv eller som fullmektig delta i en avstemming på generalforsamlingen om avtale med seg selv eller nærstående i forhold til laget. Det samme gjelder avstemming om pålegg om salg eller krav om fravikelse etter borettslagsloven §§ 5-22 og 5-23.

10-2 Taushetsplikt

(1) Tillitsvalgte, forretningsfører og ansatte i et borettslag har plikt til å bevare taushet overfor uvedkommende om det de i forbindelse med virksomheten får vite om noen personlige forhold. Dette gjelder ikke dersom ingen berettiget interesse tilsier taushet.

10-3 Mindretallsvern

(1) Generalforsamlingen, styret eller forretningsfører kan ikke treffe beslutning som er egnet til å gi visse andelseiere eller andre en urimelig fordel til skade for andre andelseiere eller laget.

11. Vedtektsendringer og forholdet til borettslovene

11-1 Vedtektsendringer

(1) Endringer i borettslagets vedtekter kan bare besluttes av generalforsamlingen med minst to tredjedeler av de avgitte stemmer.

11-2 Forholdet til borettslovene

(1) For så vidt ikke annet følger av vedtektene gjelder reglene i lov om borettslag av 06.06.2003 nr. 39.

HUSORDENSREGLER
FOR
GINA BORETTSLAG

Husordensreglene inneholder bestemmelser om bruk av borettslagets boliger, fellesareal og uteområder. De er til for å fremme miljø og trivsel i borettslaget. Den enkelte andelseier er ansvarlig for at ordensreglene blir overholdt, også av personer som andelseier gir tilgang til borettslagets områder.

Orden og bruk av boligen

1. Det skal være ro i hele borettslaget alle dager fra kl. 23.00 til kl. 07.00.

2. Alt arbeid med vedlikehold og påkostninger i egen bolig skal varsles til styret. Slikt arbeid tillates bare utført på hverdager mellom kl. 07.30 til kl. 20.00. og på lørdager mellom kl. 09.00 til kl. 18.00. Arbeid på søn- og helligdager er ikke tillatt.

3. Bruk av vaskemaskin og tørketrommel skal ha samme tider som pkt. 2 ovenfor.

4. Altaner / terrasser skal ikke benyttes på en slik måte at andre beboere sjeneres. Vasking / spyling av stuevindu og terrassedør i 2 etasje er ikke tillatt uten innhentet samtykke fra etasjen under. Utlufting av boligen skal foregå gjennom vinduene, ikke gjennom dør til felles gang, hovedtrapp. Under frost skal boligen være tilstrekkelig oppvarmet også ved fravær, slik at vann- og avløpsrør ikke blir frostskadet.

Dyrehold

Dyrehold i borettslaget er kun tillatt etter tillatelse fra styret og husets øvrige beboere. Bestemmelsen gjelder alle typer dyr. Dyr skal mates inne i eierens bolig. Det er strengt forbudt å sette mat ut til egne eller andres dyr, dette gjelder også fugler. Er dyreholdet til sjenanse for øvrige beboere kan styret oppheve tillatelsen.

Orden og bruk av innvendige fellesarealer

1. Det er ikke tillatt å oppbevare gjenstander i inngangene. Ved spesielle behov kan styret tillate rullestoler, gåstoler og sykler for de som bruker dem daglig.

2. Den enkelte beboer skal sørge for at hovedinngangsdøren låses både når boligen forlates og når man kommer tilbake.

3. Trapper og ganger vaskes jevnlig og utføres av profesjonelt vaskefirma i.h.t. kontrakten.

Orden og bruk av utvendige fellesarealer

1. Det er to parkeringsplasser forbeholdt borettslagets beboere og evt. gjester. En syd for Ginavegen 24 og en syd for Ginavegen 26.

2. Parkering på tilførselsveier vest for boligene 24, 26 og 28 er kun tillatt for av- og pålessing.

3. Borettslagets grøntanlegg kan benyttes av alle beboere. Det henstilles til beboerne å påse at veikanter, plener, hekker og lignende ikke nedtråkkes og skades.

4. Utvendig tørkeplass skal ikke4 brukes søn- og helligdager og offentlige høytidsdager.

Felles ansvar

Disse reglene er laget som retningslinjer for å holde ro og orden i borettslaget, og for at alle innen fellesskapet skal ta hensyn til hverandre og trives der. Reglene skal således ikke legge unødvendige plikter på beboerne. Noen plikter er likevel nødvendige for å sikre et bomiljø som de fleste er tilfreds med. Hver enkelt beboer kan bidra ved å påse at ordensreglene blir fulgt.

Styret i borettslaget er klageinstans bed brudd på ordensreglene. Den som har noe å klage på bør først ta kontakt direkte med den klagen gjelder. Fører dette ikke fram, kan klagen sendes skriftlig til styrets leder i borettslaget.

Andelseiers brudd på forpliktelser overfor borettslaget utgjør mislighold. Hvis en andelseier til tross for advarsel vesentlig misligholder sine plikter, kan borettslaget pålegge Vedkommende å selge andelen, jfr. Vedtektens pkt. 6 og borettslagslovens § 5-22 første ledd.

Revidert 11. mars 2021.