EGENERKLÆRINGSSKJEMA

Til orientering vil dette skjema være en del av salgsoppgaven

Meglerfirma
Meglerhuset Rele AS

Oppdragsnr.
1-0197/26

Selger 1 navn
Øyvind Sørvik

Gateadresse
Ørpetveitvegen 246

Poststed	Postnr
HAUGESUND	5534

Er det dødsbo?

☑ Nei ☐ Ja

Avdødes navn

Er det salg ved fullmakt?

☑ Nei ☐ Ja

Hjemmelshavers navn

Har du kjennskap til eiendommen?

☐ Nei ☑ Ja

Når kjøpte du boligen?

År: 2026

Hvor lenge har du eid boligen?

Antall år: 0

Antall måneder: 0

Har du bodd i boligen siste 12 måneder?

☑ Nei ☐ Ja

I hvilket forsikringsselskap har du tegnet villa/husforsikring?

Forsikringsselskap: if

Polise/avtalenr.

Spørsmål for alle typer eiendommer

1 Kjenner du til om det er/har vært feil tilknyttet våtrommene, f.eks. sprekker, lekkasje, råte, lukt eller soppskader?

☑ Nei ☐ Ja

Document reference: 1-0197/26

2 Kjenner du til om det er utført arbeid på bad/våtrom?

Svar	Ja, kun av faglært
Beskrivelse	Nybygg
Arbeid utført av	Rørleggeren as

2.1 Ble tettesjikt/membran/sluk oppgradert/fornyet?

☐ Nei ☑ Ja

Beskrivelse	Murmester kristian hetland hadde membran og flisarbeid

2.2 Er arbeidet byggemeldt?

☐ Nei ☑ Ja

Beskrivelse	Nybygg

3 Kjenner du til om det er/har vært tilbakeslag av avløpsvann i sluk eller lignende?

☑ Nei ☐ Ja

4 Kjenner du til feil eller om har vært utført arbeid/kontroll på vann/avløp?

Svar	Ja, kun av faglært
Beskrivelse	Alt rørarbeid i huset er nytt
Arbeid utført av	Rørleggeren as

5 Kjenner du til om det er/har vært problemer med drenering, fuktinnsig, øvrig fukt eller fuktmerker i underetasje/kjeller?

☑ Nei ☐ Ja

6 Kjenner du til om det er/har vært utettheter i terrasse/garasje/tak/fasade?

☑ Nei ☐ Ja

7 Kjenner du til om det er/har vært problemer med ildsted/skorstein/pipe f.eks. dårlig trekk, sprekker, pålegg, fyringsforbud eller lignende?

☑ Nei ☐ Ja

8 Kjenner du til om det er/har vært f.eks. sprekker i mur, skjeve gulv eller lignende?

☑ Nei ☐ Ja

9 Kjenner du til om det er/har vært sopp/råteskader/insekter/skadedyr på eiendommen som rotter, mus, maur eller lignende?

☑ Nei ☐ Ja

10 Kjenner du til om det er/har vært skjeggkre i boligen?

☑ Nei ☐ Ja

11 Kjenner du til om det er/har vært utført arbeid på el-anlegget eller andre installasjoner (f.eks. oljetank, sentralfyr, ventilasjon)?

Svar	Ja, kun av faglært
Beskrivelse	Nybygg 2026
Arbeid utført av	Person elektro

11.1 Foreligger det samsvarserklæring (i henhold til forskrift om elektriske lavspenningsanlegg)?

☐ Nei ☑ Ja

12 Kjenner du til om det er utført kontroll av el-anlegget og/eller andre installasjoner (f.eks. oljetank, sentralfyr, ventilasjon)?

☑ Nei ☐ Ja

13 Har du ladeanlegg/ladeboks for elbil i dag?

☐ Nei ☑ Ja

Beskrivelse	El lading i garasjen

Document reference: 1-0197/26

14 Kjenner du til om ufaglærte har utført arbeid som normalt bør utføres av faglærte, utover det som er nevnt tidligere (f.eks. drenering, murerarbeid, tømrerarbeid etc)?

☑ Nei ☐ Ja

15 Er det nedgravd oljetank på eiendommen?

☑ Nei ☐ Ja

16 Kjenner du til om det har vært utført arbeid på terrasse/garasje/tak/fasade?

Svar	Ja, kun av faglært
Beskrivelse	Nybygg
Arbeid utført av	Sydvest tak as

17 Selges eiendommen med utleiedel, leilighet, hybel eller tilsvarende?

☑ Nei ☐ Ja

18 Kjenner du til om det er innredet/bruksendret/bygget ut i kjeller eller loft eller andre deler av boligen?

☑ Nei ☐ Ja

19 Kjenner du til forslag eller vedtatte reguleringsplaner, andre planer, nabovarsel eller offentlige vedtak som kan medføre endringer i bruken av eiendommen eller av dens omgivelser?

☑ Nei ☐ Ja

20 Kjenner du til om det foreligger påbud/heftelser/krav/manglende tillatelser vedrørende eiendommen?

☑ Nei ☐ Ja

21 Er det foretatt radonmåling?

☑ Nei ☐ Ja

22 Kjenner du til manglende brukstillatelse eller ferdigattest?

☑ Nei ☐ Ja

23 Kjenner du til om det foreligger skaderapporter/ tilstandsvurderinger eller utførte målinger?

☑ Nei ☐ Ja

24 Er det andre forhold av betydning ved eiendommen som kan være relevant for kjøper å vite om (f.eks. rasfare, tinglyste forhold eller private avtaler)?

☑ Nei ☐ Ja

Document reference: 1-0197/26

Tilleggskommentar

Jeg bekrefter at opplysningene er gitt etter beste skjønn. Jeg er kjent med at dersom jeg har gitt ufullstendige, uriktige eller misvisende opplysninger om eiendommen, vil forsikringsselskapet kunne søke hel eller delvis regress for sine utbetalinger eller redusere sitt ansvar helt eller delvis, jfr. vilkår for boligselgerforsikring punkt 7.1 og forsikringsavtaleloven kapittel 4.

Jeg er orientert om mitt mulige ansvar som selger etter avhendingsloven, eventuelt etter kjøpsloven (aksjeboliger), og om forsikringsgiver sitt boligselgerforsikringstilbud.

Jeg er klar over at avtale om forsikring er bindende. Jeg er også klar over at premietilbudet først kan påberopes når boligen er solgt (budaksept). Premietilbudet som er gitt av megler er bindende for forsikringsgiver i 6 – seks – måneder fra oppdragsinngåelse med megler.

Etter dette vil premien og forsikringsvilkårene kunne justeres. Når premietilbudet ikke lenger er bindende for forsikringsselskapet må egenerklæringsskjemaet signeres på nytt og eventuelle endringer påføres. Det vil da være forsikringspremien og forsikringsvilkårene på ny signeringsdato som legges til grunn.

Det kan ikke tegnes boligselgerforsikring ved følgende salg:

- mellom ektefeller eller slektninger i rett oppstigende eller nedstigenede linje, søsken, eller
- mellom personer som bor eller har bodd på boligeiendommen og/eller
- når salget skjer som ledd i sikredes næringsvirksomhet/er en næringseiendom
- etter at boligeiendommen er lagt ut for salg.
- ved salg av helårs- og fritidsbolig er det krav til at det foreligger tilstandsrapport i henhold til Forskrift til avhendingslova (tryggere bolighandel).

Forsikringsselskapet kan ved skriftlig samtykke akseptere tegning av forsikring også i ovennevnte tilfeller.

Dersom forsikringsselskapet ikke har gitt skriftlig samtykke, kan erstatningen bortfalle.

Ved oppgjørsoppdrag trer forsikringen i kraft når kontrakten er signert av begge parter, begrenset til siste 12 måneder før overtakelse.

Forøvrig oppfordrer selger potensielle kjøpere til å undersøke eiendommen grundig, jf avhendigsloven § 3-10 og kjøpsloven § 20 (aksjeboliger).

Gyldig forsikring forutsetter at det for helårs- og fritidsbolig foreligger tilstandsrapport som er i henhold til Forskrift til avhendingslova (tryggere bolighandel).

☐ Jeg ønsker boligselgerforsikring, og bekrefter å ha mottatt og lest forsikringsvilkårene og informasjonsbrosjyre til selger i forbindelse med kjøp av boligselgerforsikring. Forsikringen trer i kraft på det tidspunkt det foreligger en budaksept mellom partene, begrenset til tolv måneder før overtagelse. Ved oppgjørsoppdrag trer forsikringen i kraft når kontrakten er signert av begge parter, begrenset til siste 12 måneder før overtakelse. Jeg bekrefter med dette at eiendommen ikke er en næringseiendom, at den ikke selges som ledd i næringsvirksomhet eller mellom ektefeller eller slektninger i rett oppstigende eller nedstigende linje, søsken, eller mellom personer som bor eller har bodd på boligeiendommen. Gyldig forsikring forutsetter at det for helårs- og fritidsbolig foreligger tilstandsrapport som er i henhold til Forskrift til avhendingslova (tryggere bolighandel). Forsikringen er ugyldig dersom den tegnes i strid med forsikringsvilkårene. Jeg er innforstått med at eiendomsmegleren ikke har fullmakt til å gjøre unntak fra ovennevnte begrensninger. Jeg er oppmerksom på at 8% av total forsikringspremie er honorar til Söderberg & Partners.

☑ Jeg ønsker ikke boligselgerforsikring, men megler har tilbudt meg å kjøpe slik forsikring.

☐ Jeg kan ikke kjøpe boligselgerforsikring ihht vilkår.

Document reference: 1-0197/26

E-Signing validated

secured by IN GROUPE

NAME OF SIGNER	IDENTIFIER	TIME	ELECTRONIC ID
Øyvind Sørvik	da6aee646c9157c6dc4f5 4020e1f3ed28594fd4e	11.05.2026 09:26:36 UTC	Signer authenticated by One time code

Document reference: 1-0197/26

- This is a PDF document digitally signed by IN Groupe's E-Signing service.
- The document's integrity is protected by signing and sealing the contents with a certificate issued to IN Groupe by a third party. Validating the signature confirms that the contents have not been modified since the time of signing.
- For more information about document formats, see https://doc.ingroupe.com/developer

Haugesund kommune	**Ferdigattest** Etter plan- og bygningslova (pbl) av 27. juni 2008 § 21-10, jf. byggesaksforskrifta (SAK10) §§ 8-1 og 8-2.
Saksnummer: 25/5307- 17	
Ansvarlig søker HUS28 AS Longhammarvegen 15 5536 HAUGESUND	**Tiltakshaver** Håvard Kristoffer Sørvik Kvalavågvegen 549 4264 Kvalavåg
Ferdigattest er gitt for:	
Adresse Ørpetveitvegen 248	**Gårdsnr**. 1 **Bruksnr**. 110

Type tiltak/bygning Nybygg enebolig med garasje og støttemurer/ Enebolig
Dato for søknad om ferdigattest 21.05.2026
Vedtaksdato: 21.05.2026
Vedtaksnummer 345/26
Bygningen/tiltaket må ikke tas i bruk til annet formål enn det er gitt tillatelsen for, jf. pbl § 20-3.
Merknader Det er ikke gitt opplysninger om at det er gjort endringer i forhold til godkjent dokumentasjon for tiltaket. Vi forutsetter derfor at tiltaket er utført i tråd med gitt tillatelse, godkjent dokumentasjon og merknader gitt i tillatelsen.
Sted Haugesund **Dato** 21.05.2026
Underskrift Kjetil Husevåg *Dokumentet er godkjent elektronisk.*


Du kan klage på vedtaket

Som part i saken har du rett til å klage på vedtaket. Du finner mer informasjon om klageretten på siste side.


Klagerett

Du har rett til å klage på dette vedtaket. Klageretten er omtalt i forvaltningsloven § 28.


Klagefrist	Klagefristen er tre uker fra den dagen du fikk dette brevet. Det er nok at klagen er sendt på e-post eller postlagt før fristen går ut. Dersom du klager så sent at det kan være uklart for oss om du har klaget i rett tid, bør du opplyse om datoen for når du mottok brevet. Dersom du klager for sent, kan vi se bort fra klagen. Du kan søke om å få lengre klagefrist. Dette må i så fall begrunnes.
Innhold i klagen	Du må opplyse om hvilket vedtak du klager på, grunnen til at du klager, hvilke endringer du ønsker, og eventuelt andre opplysninger som kan ha noe å si for vår vurdering av klagen. Klagen må være underskrevet.
Hvem sender du klagen til?	Klagen sender du på e-post til postmottak@haugesund.kommune.no eller i brev til Haugesund kommune, Byggesak og tilsyn, Postboks 2160, 5504 HAUGESUND. Dersom vedtaket vårt ikke endres som følge av klagen, sender vi klagen til klageinstansen for endelig vedtak.
Klageinstans	Statsforvalteren er klageinstans i noen saker, og kommunens klageutvalg, er klageinstans i andre saker. Dersom saken går til en klageinstans, vil du få konkret beskjed om hvilken instans det er.
Rett til å se dokumentene og til å kreve veiledning	Med noen unntak har du rett til å se dokumentene i saken. Reglene om dette finner du i §§ 18 og 19 i forvaltningsloven. Har du behov for veiledning, ta kontakt med oss, så vil vi gi nærmere veiledning om retten til å klage, om framgangsmåten og om saksgangen ellers.
Kostnadene med klagesaken	Hvis vedtaket blir endret til din fordel, kan du ha krav på å få dekket større kostnader som har vært nødvendige for å få endret vedtaket, f.eks. til advokathjelp. Hvis det trengs, vil klageinstansen orientere deg om retten til å kreve å få dekket saksomkostninger. Eventuelt krav om dekning av saksomkostninger må fremmes innen tre uker etter at det nye vedtaket ble gjort kjent for deg.
Klage til sivilombudsmannen	Hvis du mener at du er urettferdig behandlet av den offentlige forvaltningen, kan du sende inn en klage til Sivilombudsmannen. Sivilombudsmannen kan ikke endre vedtaket, men kan gi sin vurdering av hvordan den offentlige forvaltningen har behandlet saken, og om det er gjort feil eller noe er forsømt. Dette gjelder ikke i saker som er avgjort av Kongen i statsråd (regjeringen). Da kan du ikke senere få saken din inn for Sivilombudsmannen.

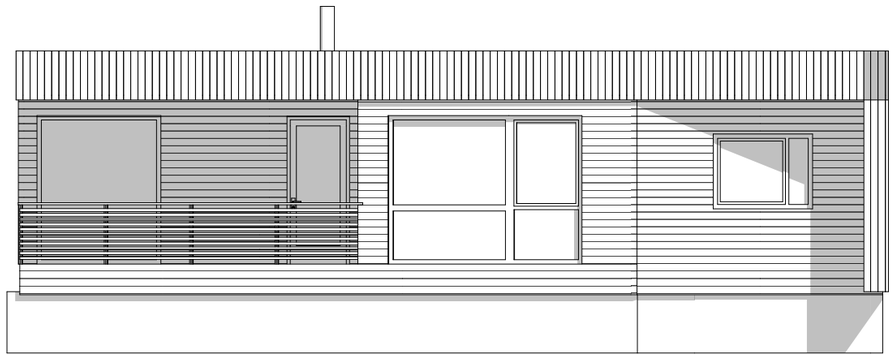


1:100 Fasade Øst

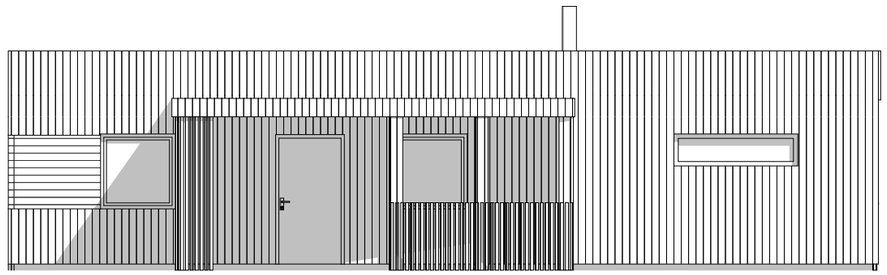

1:100 Fasade Vest

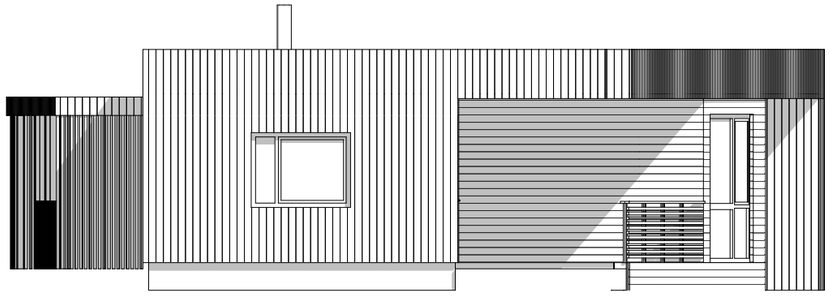

1:100 Fasade Sør

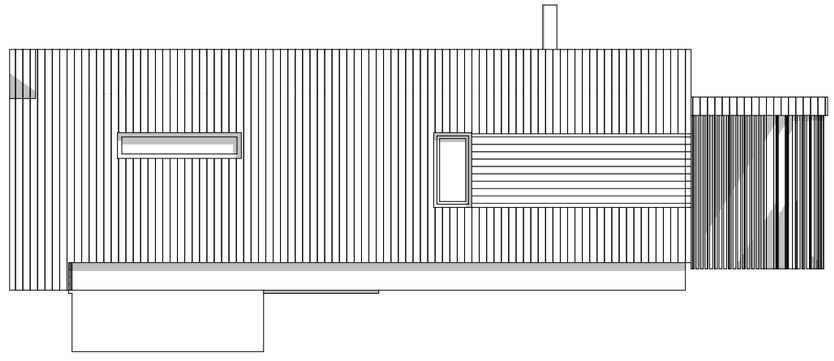

1:100 Fasade Nord

Rev	Beskrivelse	Dato	Sign
	Som bygget	12.05.26	MØ
B	Div. småendringe/retting feil	11.06.25	MØ
A	Endret plan med noe fasadeendring	15.05.25	MØ

Prosjekt:
Ørpetveitvegen 248

Kontroll prosjekt:

Sign..:
MØ

Tiltakshaver:
Sørvik Eiendom AS
Kvalavågvegen 549
4264 Kvalavåg

Gnr./Bnr./Festenr.:
1/110

Prosjekterende:
Hus28 AS
Longhammarvegen 15
5536 Haugesund

© Alle rettigheter tilhører utførende for prosjektering, kopiering eller bruk av disse tegningene er forbudt uten skriftlig samtykke


Dato:
24.01.2025

Tegning:
Fasader

Målestokk:
1:100

Tegningsnr..:
A40-01

Rev.:

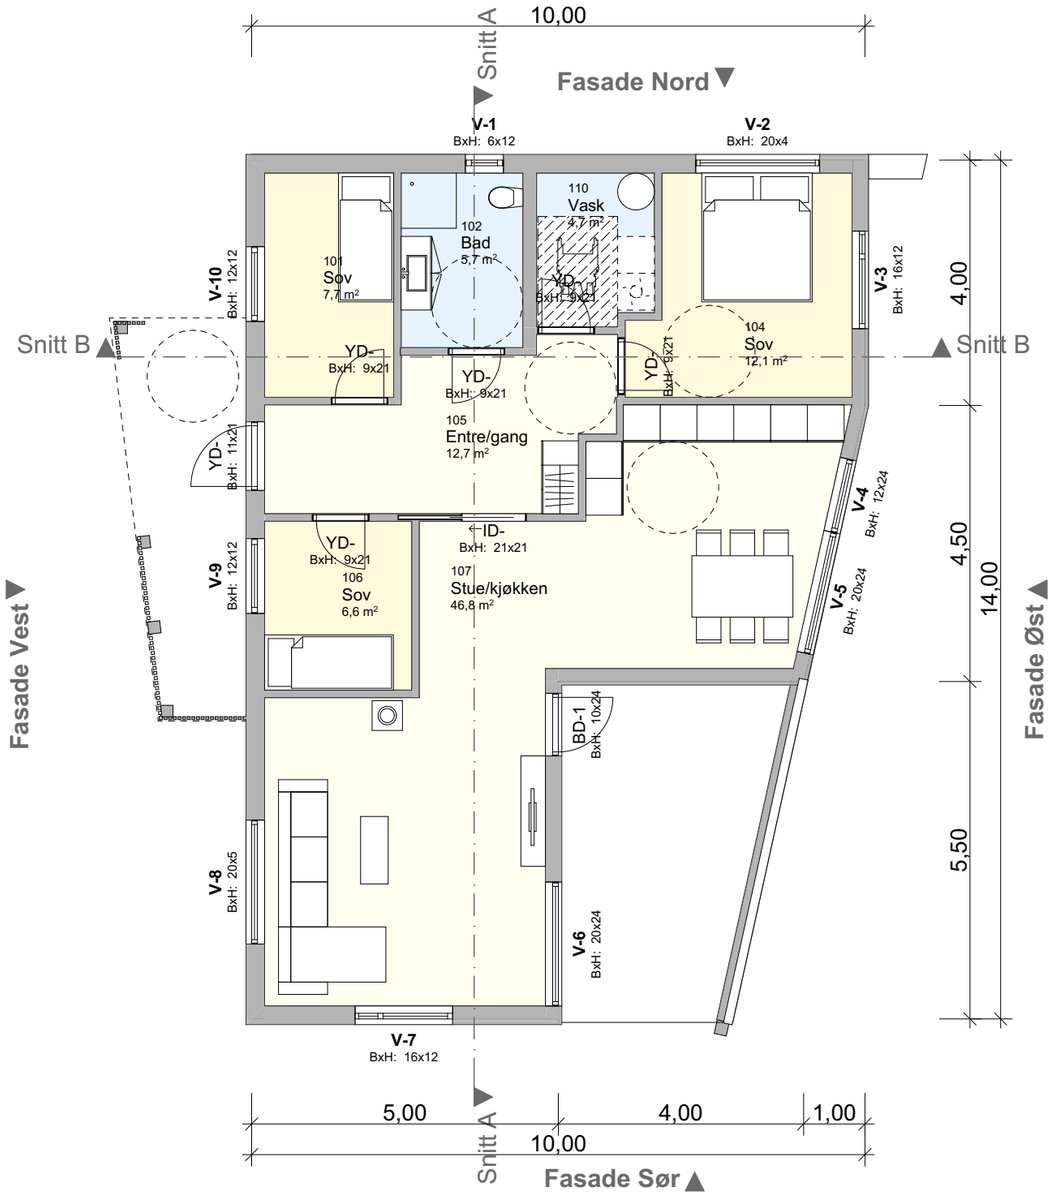

Arealoversikt i m2				
BRA	Pr etasje	Utvendig bod/garasje	Annet	Sum BRA
1. etg. plan	100,5			100,5
SUM:	100,5			100,5
	Hus		Annet	Sum BYA
BYA:	144,8	-	-	144,8
	Hus		Annet	Sum BTA
BTA:	114,0	-	-	114,0

Rev	Beskrivelse	Dato	Sign
	Som bygget	12.05.26	MØ
C	Div. småendringe/retting feil	11.06.25	MØ
B	Endret plan med noen fasadeendringer	15.05.25	MØ
A	Arealoversikt BTA	28.03.25	MØ

Prosjekt:
Ørpetveitvegen 248

Kontroll prosjekt:
Sign..:
MØ

Tiltakshaver:
Sørvik Eiendom AS
Kvalavågvegen 549
4264 Kvalavåg

Gnr./Bnr./Festenr.:
1/110

Prosjekterende:
Hus28 AS
Longhammarvegen 15
5536 Haugesund

© Alle rettigheter tilhører utførende for prosjektering, kopiering eller bruk av disse tegningene er forbudt uten skriftlig samtykke

Dato:
24.01.2025

Tegning:
Plan 1. etasje

Målestokk:
1:100

Tegningsnr..:
A20-01

Rev.:


Haugesund kommune

Reguleringsplankart

Eiendom: 1/106
Adresse: Ørpetveitvegen 246
Utskriftsdato: 03.05.2026
Målestokk: 1:1000

N

UTM-32

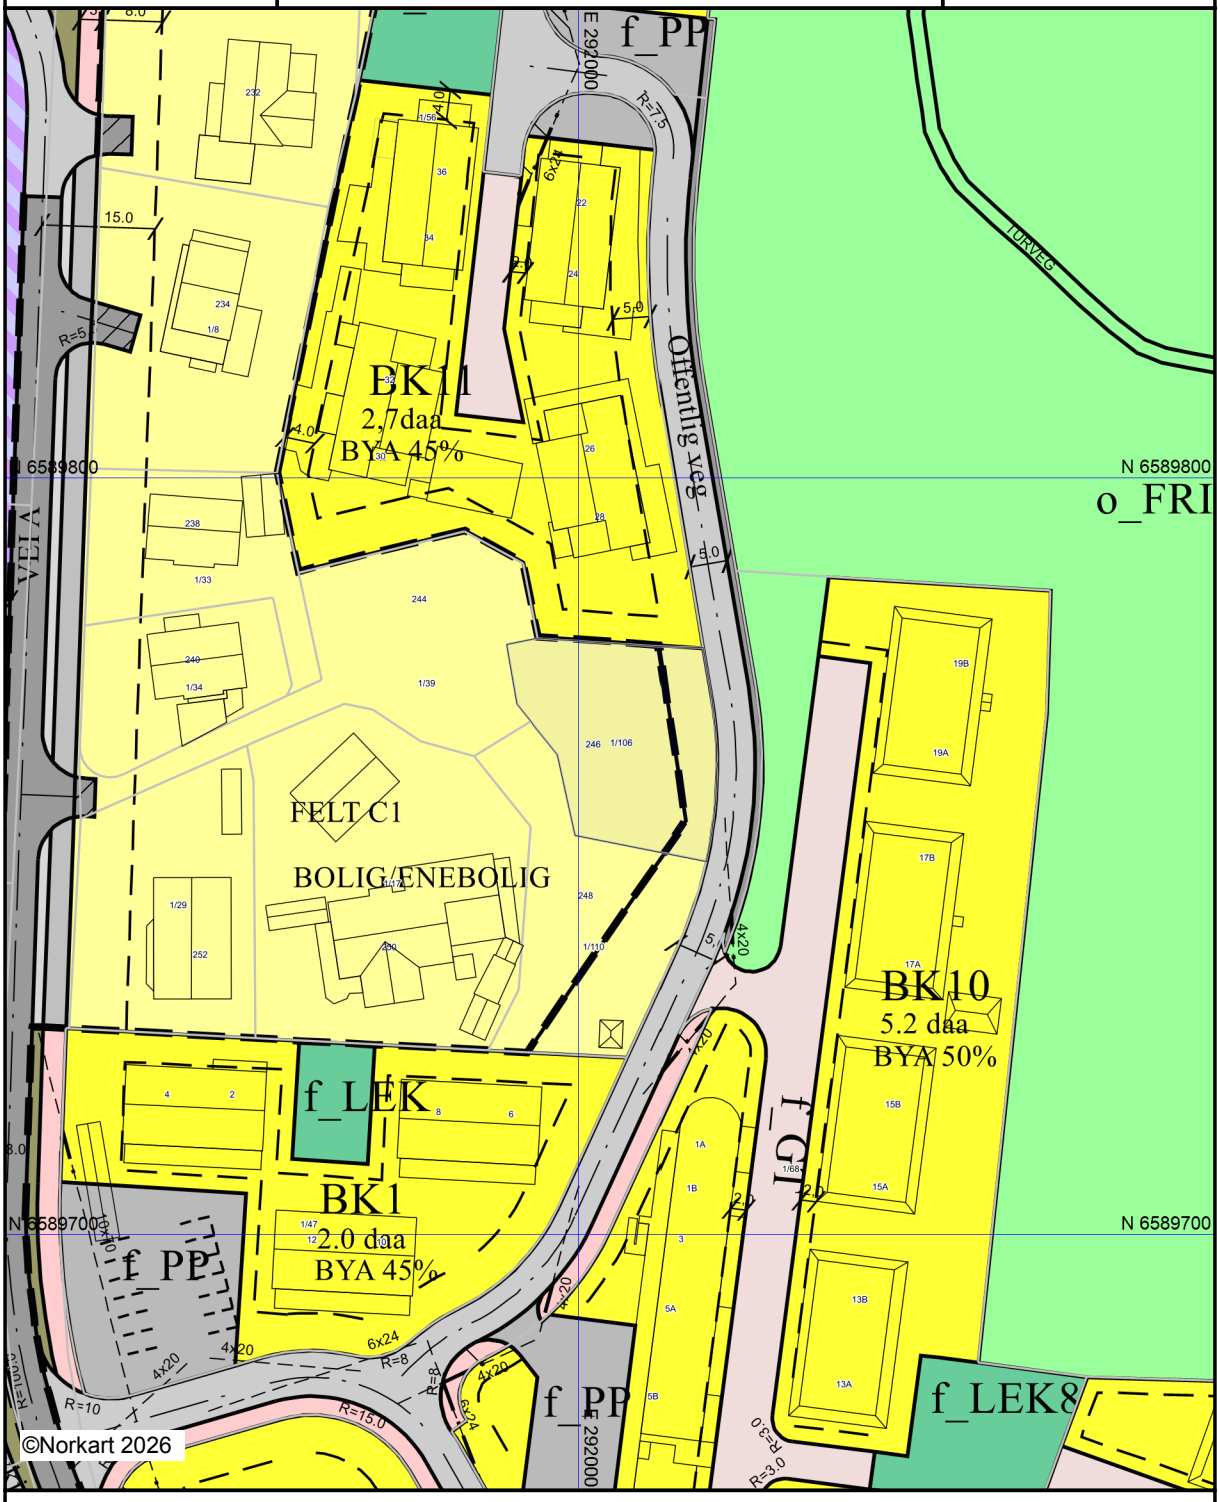

Kartet er produsert fra kommunens beste digitale kartbaser for området og inneholder viktige opplysninger om eiendommen og området omkring.
Presentasjonen av informasjon er i samsvar med nasjonal standard.
Kartet kan inneholde feil, mangler eller avvik i forhold til kravene i oppgitt standard.
Kartet kan ikke benyttes til andre formål enn det formålet det er utlevert til uten samtykke fra kommunen jf. lov om åndsverk.

Tegnforklaring

Reguleringsplan/Bebyggelsesplan PBL 1985

- Frittliggende småhusbebyggelse
- Kjøreveg
- Annen veggrunn
- Gang-/sykkelveg
- Vann- og avløpsanlegg
- Felles avkjørsel
- Forretning/Kontor/Industri

Reguleringsplan PBL 2008

- Sikringsonegrense
- Boligbebyggelse - frittliggende småhusbebygg
- Boligbebyggelse - konsentrert småhusbebygg
- Lekeplass
- Forretning/kontor
- Kjøreveg
- Fortau
- Gatetun
- Gang/sykkelveg
- Gangveg/gangareal/gågate
- Annen veggrunn - tekniske anlegg
- Annen veggrunn - grøntareal
- Parkering
- Naturområde
- Turveg
- Friområde
- Friluftsområde i sjø og vassdrag
- Sikringsone - Frisikt

Felles for reguleringsplan PBL 1985 og 200

- Regulerings- og bebyggelsesplanområde
- Planens begrensning
- Formålsgrense
- Byggegrense
- Regulert senterlinje
- Frisiktslinje
- Regulert parkeringsfelt
- Målelinje/Avstandslinje
- Avkjørsel
- Abc Påskrift feltnavn
- Abc Påskrift reguleringsformål/arealformål
- Abc Påskrift areal
- Abc Påskrift utnytting
- Abc Påskrift bredde
- Abc Påskrift radius
- Abc Påskrift plantilbehør


Haugesund kommune

Kommuneplankart

Eiendom: 1/106
Adresse: Ørpetveitvegen 246
Utskriftsdato: 03.05.2026
Målestokk: 1:2000

N

UTM-32

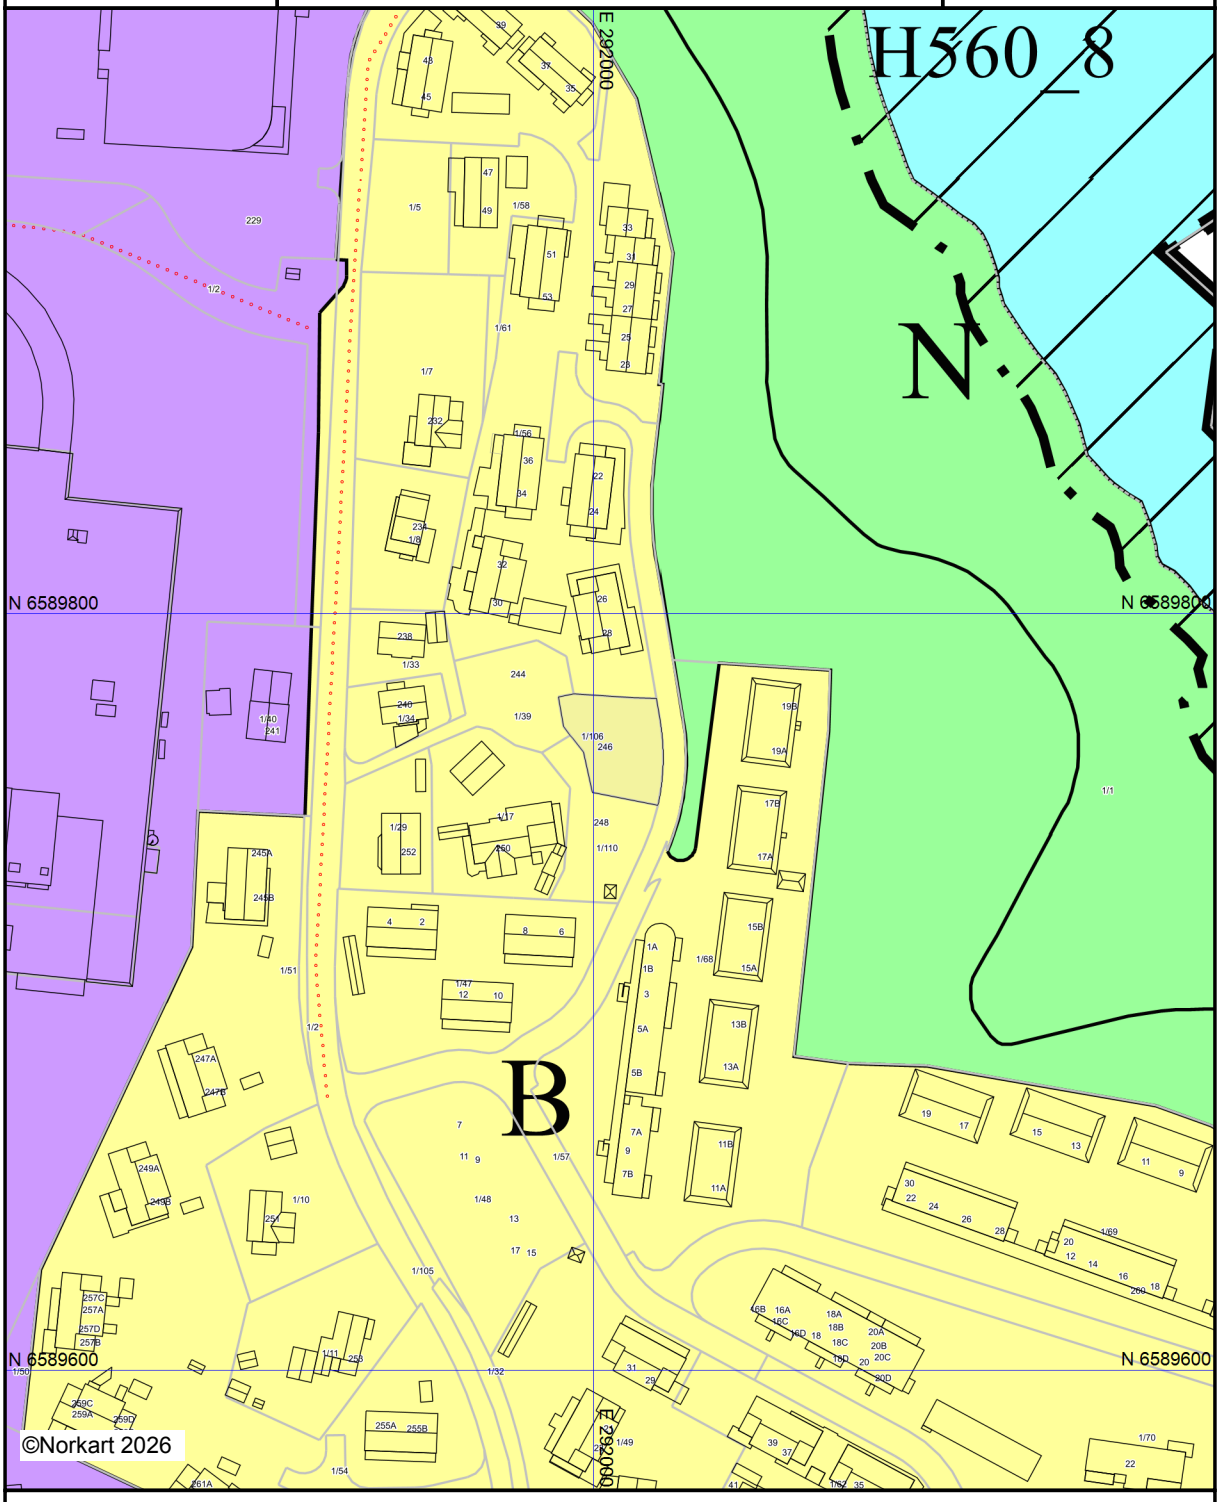

Kartet er produsert fra kommunens beste digitale kartbaser for området og inneholder viktige opplysninger om eiendommen og området omkring.
Presentasjonen av informasjon er i samsvar med nasjonal standard.
Kartet kan inneholde feil, mangler eller avvik i forhold til kravene i oppgitt standard.
Kartet kan ikke benyttes til andre formål enn det formålet det er utlevert til uten samtykke fra kommunen jf. lov om åndsverk.

Tegnforklaring

Kommuneplan/Kommunedelplan PBL 2008


- Angitthensyngrense
- Angitthensynsone - Hensyn friluftsliv
- Angitthensynsone - Bevaring naturmiljø
- Angitthensynsone - Bevaring kulturmiljø
- Boligbebyggelse - nåværende
- Næringsbebyggelse - nåværende
- Naturområde - nåværende
- Friområde - nåværende
- LNFR-areal - nåværende
- Friluftsområde - nåværende

Felles for kommuneplan PBL 1985 og 2008

- Planområde
- Planens begrensning
- Grense for arealformål
- Sykkelveg - framtidig
- Abc Påskrift områdenavn
- Abc Påskrift arealformål/arealbruk

Utskriftsdato: 03.05.2026

Oversiktskart for eiendom 1106 - 1/106//

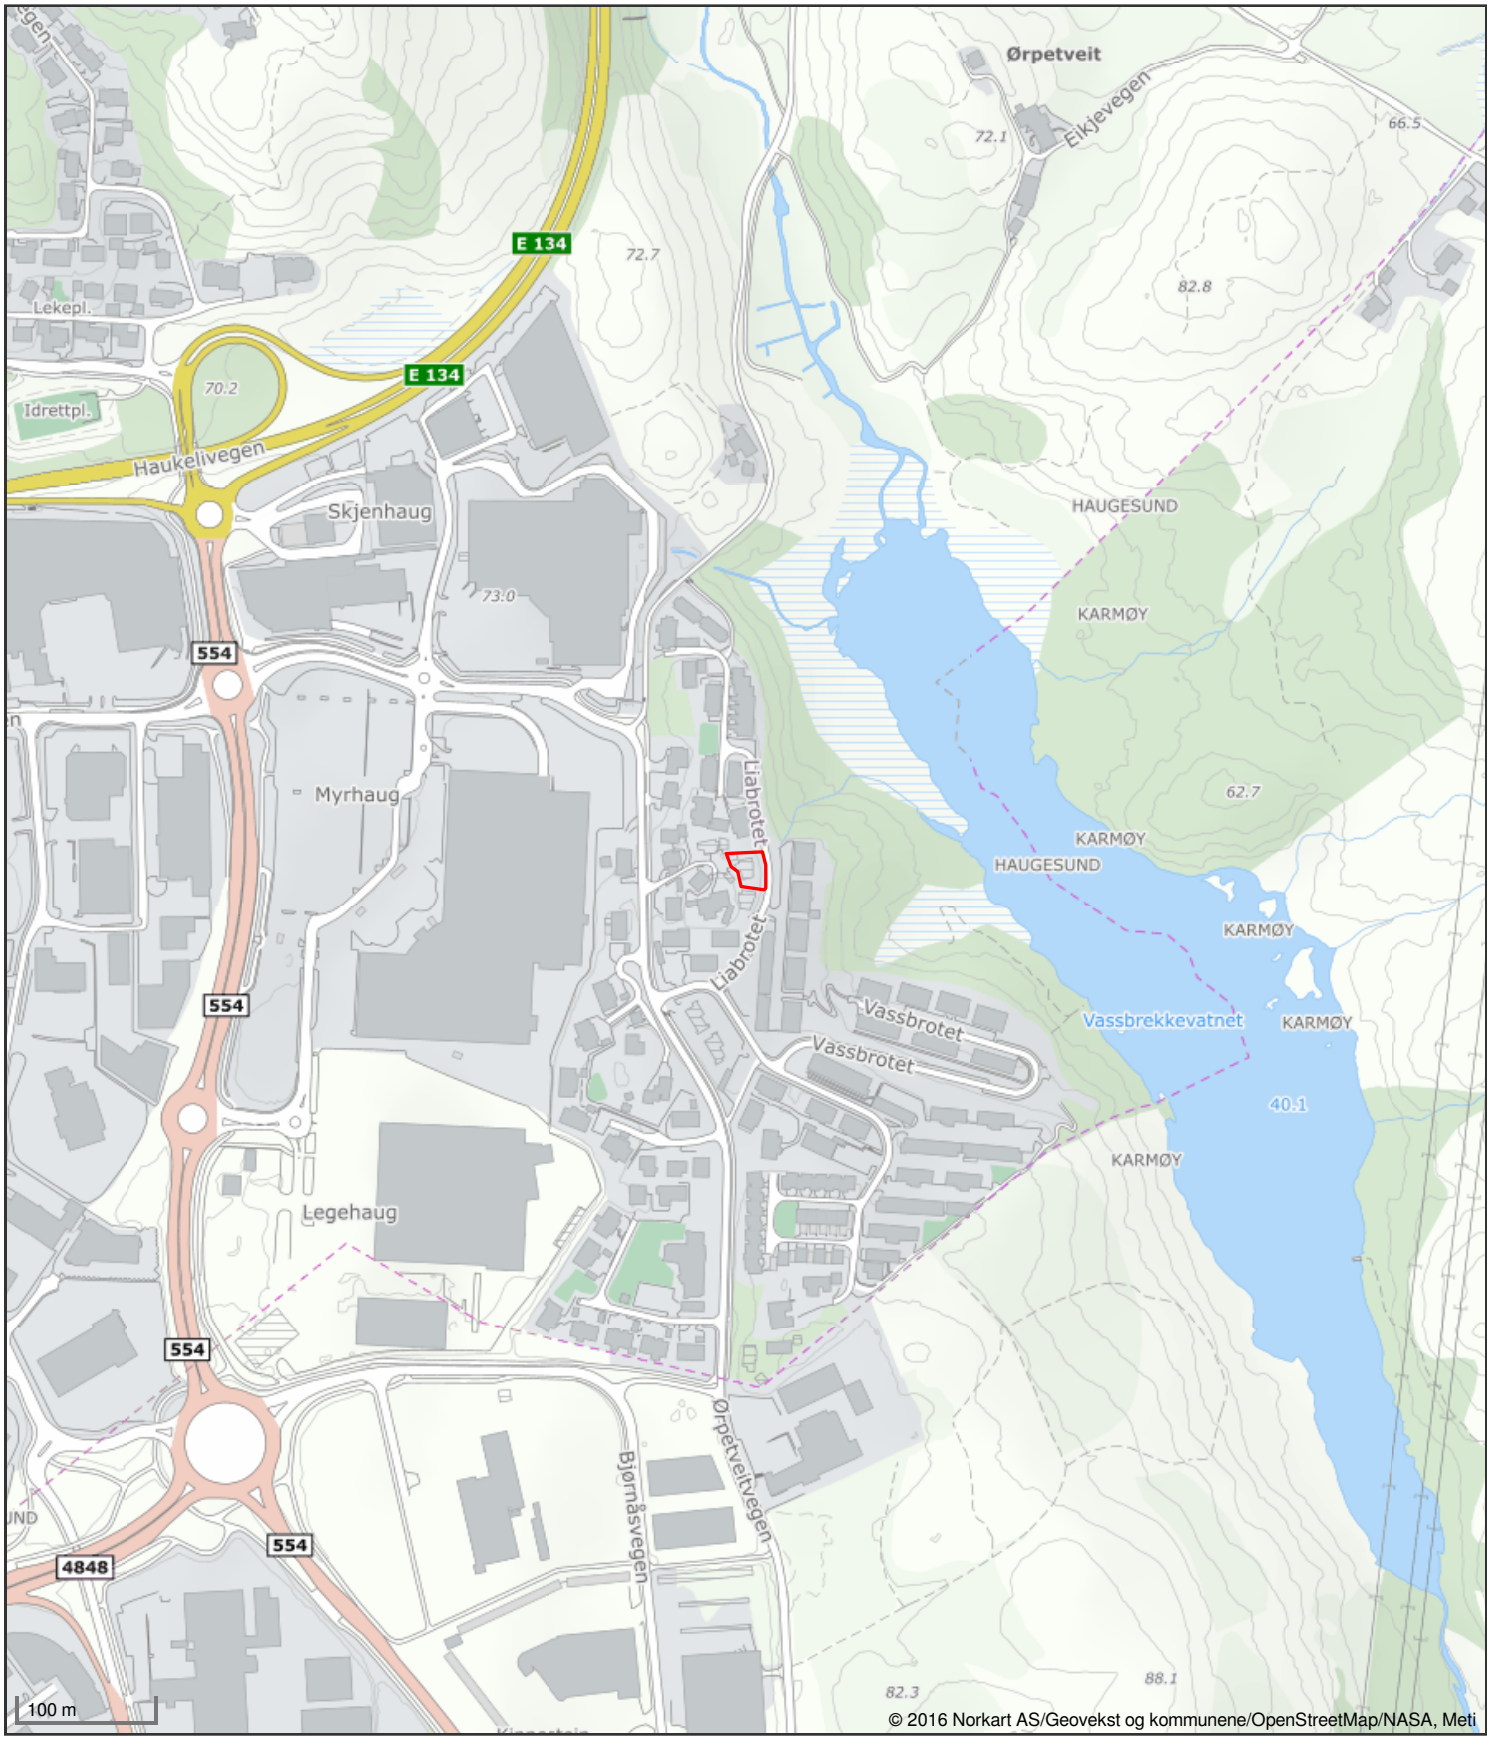

Det tas forbehold om riktigheten eller fullstendigheten av opplysningene i dette dokumentet. Det kan ikke rettes krav som følge av at disse opplysningene benyttes som grunnlag for beslutninger.


Haugesund kommune

Grunnkart

Eiendom: 1/106
Adresse: Ørpetveitvegen 246
Dato: 03.05.2026
Målestokk: 1:1000

N

UTM-32

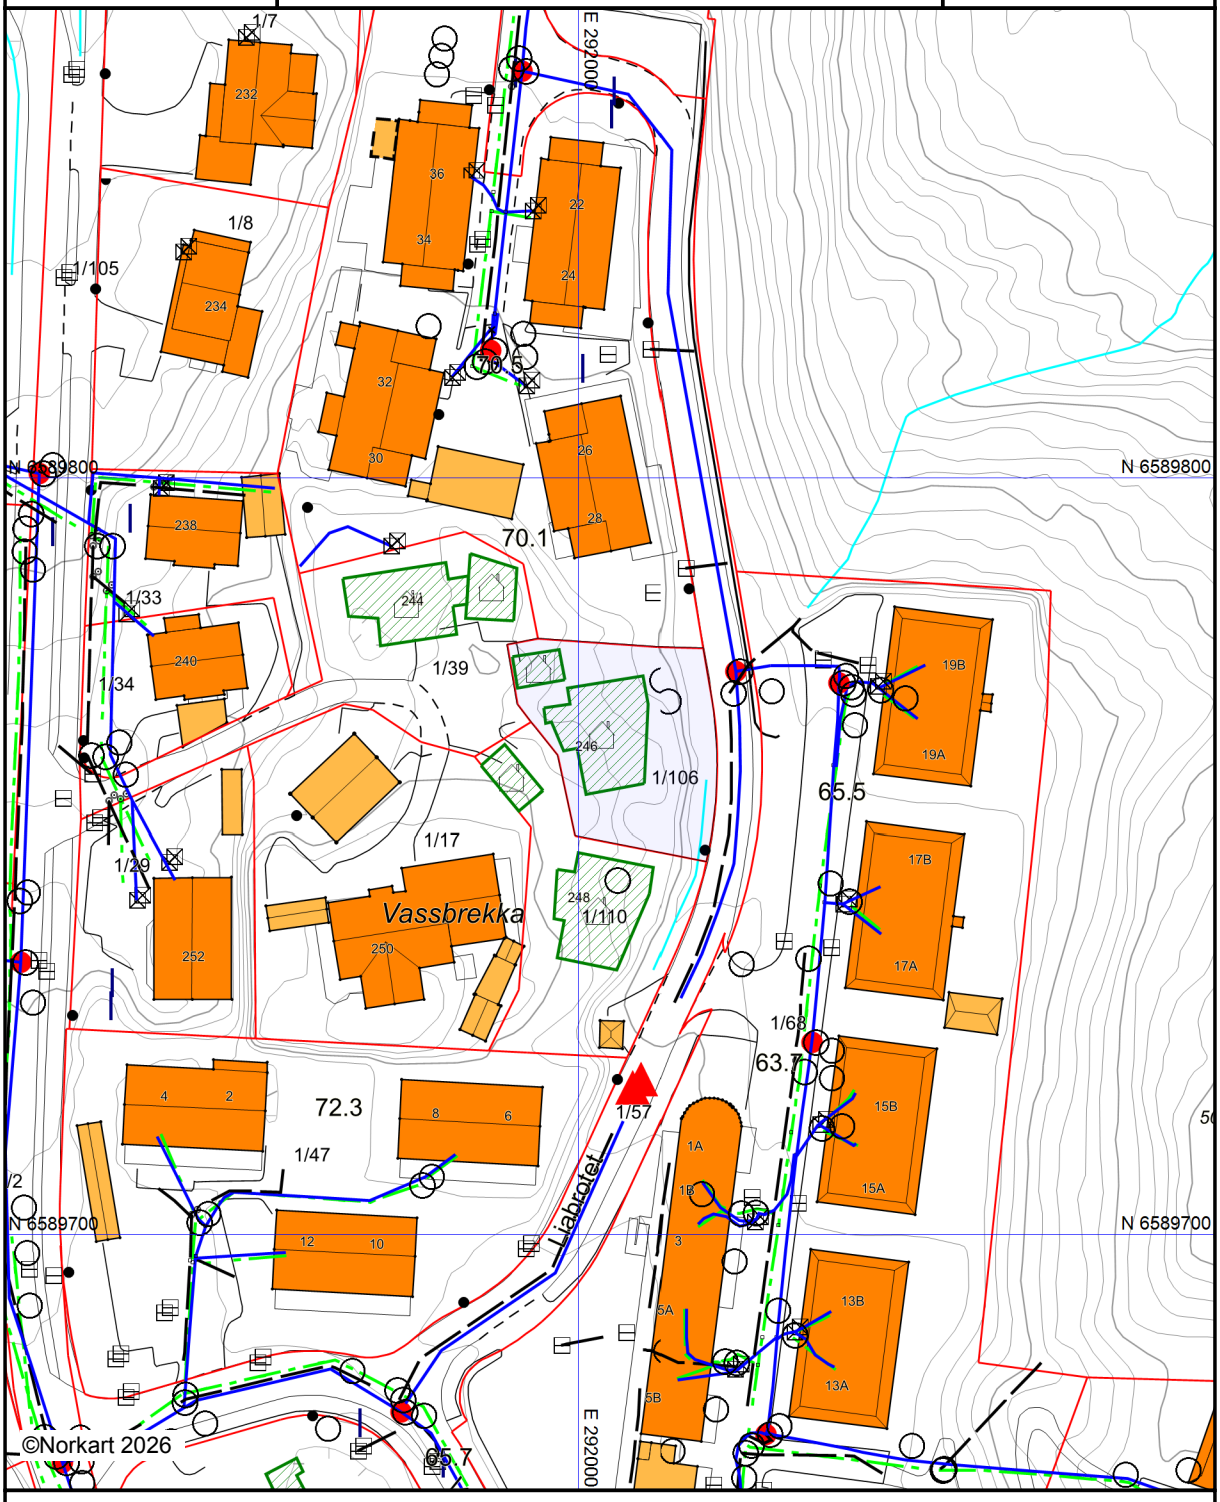

Kartet er produsert fra kommunens beste digitale kartbaser for området og inneholder viktige opplysninger om eiendommen og området omkring.
Presentasjonen av informasjon er i samsvar med nasjonal standard.
Kartet kan inneholde feil, mangler eller avvik i forhold til kravene i oppgitt standard.
Kartet kan ikke benyttes til andre formål enn det formålet det er utlevert til uten samtykke fra kommunen jf. lov om åndsverk.

Tegnforklaring

Eiendomsinformasjon

- Eiendomsgrense - innmålt
- Eiendomsgrense - usikker
- Abc Gårds- og bruksnummer

Matrikkel Tiltak (Avgjørelser i enkeltsaker)

- Godkj. Nybygg

VEG

- Annet vegareal
- Avgrensning mot annet vegareal
- Vegdekkekant
- Autovern

Høydeinformasjon

- Abc Høydetall på tellekurve
- Høydekurve 20m
- Høydekurve 5m
- Høydekurve 1m
- Forsenkningkurve 1m

Ledningsnett

- Mast

Innsjøer og vassdrag

- Elv/Bekk
- Veggrøft åpen

Bygninger

- Bygningsdelelinje
- Taksprang Bunn
- Bygning - Boligbygg
- Bygning - Andre bygg
- Annen bygning
- Bygning punkt
- Takriss
- Trapp inntil bygg, kant
- Veranda
- Bygningslinje
- Taksprang
- Mønelinje
- Bygningsavgrensning på tiltak

Adresser

- Abc Adressepunkttekst
- Gateadresse

Stedsnavn og andre tekster

- Abc Navn på gårder
- Abc Fritekst

Vann og avløp

- Overvannsledning
- Spillvannsledning
- Vannledning
- Brannkum
- Grenpunkt
- Kum
- Kran
- Lufteventil
- Påkoblingspunkt
- Sluk
- Stengeventil
- Utslipp
- Trasepunktledning

Nabolagsprofil

Ørpetveitvegen 246 - Nabolaget Skåredalen/Vassbrekke - vurdert av 103 lokalkjente

Nabolaget spesielt anbefalt for

- Familier med barn
- Etablerere
- Enslige

Offentlig transport

Amanda terminal Totalt 9 ulike linjer	7 min 0.7 km
Amanda terminal Totalt 9 ulike linjer	7 min 0.7 km
Haugesund bussterminal Totalt 19 ulike linjer	10 min 5.4 km
Haugesund hurtigbåtkai Linje 700	12 min 6.1 km
Garpaskjær ferjekai Linje 350	13 min 6.8 km

Skoler

Brakahaug skole (1-7 kl.) 157 elever, 8 klasser	17 min 1.5 km
Skåredalen skole (1-10 kl.) 555 elever, 29 klasser	7 min 3 km
Håvåsen skole (8-10 kl.) 424 elever, 16 klasser	8 min 4.2 km
Karmsund videregående skole 750 elever, 42 klasser	8 min 4 km
Haugaland videregående skole 815 elever	8 min 4.2 km

Ladepunkt for el-bil

Alti Amanda	8 min
OBS Bygg Haugesund	9 min

Opplevd trygghet

Veldig trygt 90/100


Kvalitet på skolene

Veldig bra 88/100

Naboskapet

Godt vennskap 72/100

Aldersfordeling

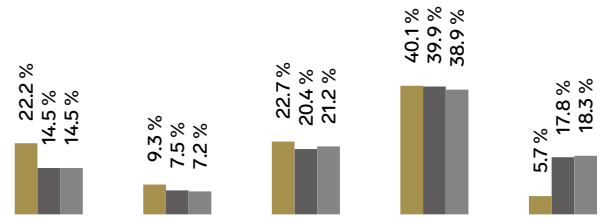

Område	Personer	Husholdninger
Skåredalen/Vassbrekke	3 367	1 308
Haugesund	49 898	24 645
Norge	5 425 412	2 654 586

Barnehager

Vassbrekke Fus kulturbarnehage (0-5 år) 53 barn	4 min 0.3 km
Små barnehager Brakahaug (1-4 år) 7 barn	15 min 1.3 km
Småbarnehager Røvær (1-4 år) 8 barn	15 min 1.4 km

Dagligvare

Rema 1000 Raglamyr	5 min
Coop Obs Haugesund Post i butikk	7 min 0.6 km

Innholdet i nabolagsprofilen er hentet fra ulike datakilder, og feil eller mangler kan forekomme. Vurderinger og sitater er innhentet på web og gir uttrykk for hvordan naboene vurderer nabolaget. FINN.no AS kan ikke holdes ansvarlig for feil/mangler i profilen. Copyright © Finn.no AS 2026

Primære transportmidler

1. Egen bil
2. Sykkel

Turmulighetene
Nærhet til skog og mark 96/100


Støynivået
Lite støynivå 87/100

Kvalitet på barnehagene
Veldig bra 86/100

Sport

Brakahaug balløkke - kunstgress Ballspill	9 min 0.8 km	
Brakahaug Ballspill	17 min 1.5 km	
Yes Treningssenter	10 min	
Haugesund Aerobic & Tr.senter avd.O...	7 min	

Boligmasse

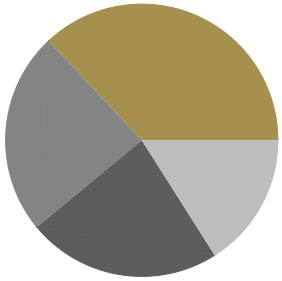

- 37% enebolig
- 23% rekkehus
- 24% blokk
- 16% annet


«De fleste i samme situasjon som oss, nyetablerte. Ungt miljø og veldig hyggelige folk:)»

Sitat fra en lokalkjent

Varer/Tjenester


Amanda Storsenter	6 min
Vitusapotek Amanda	6 min

Aldersfordeling barn (0-18 år)

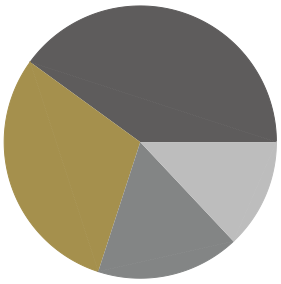

- 30% i barnehagealder
- 40% 6-12 år
- 17% 13-15 år
- 13% 16-18 år

Familiesammensetning

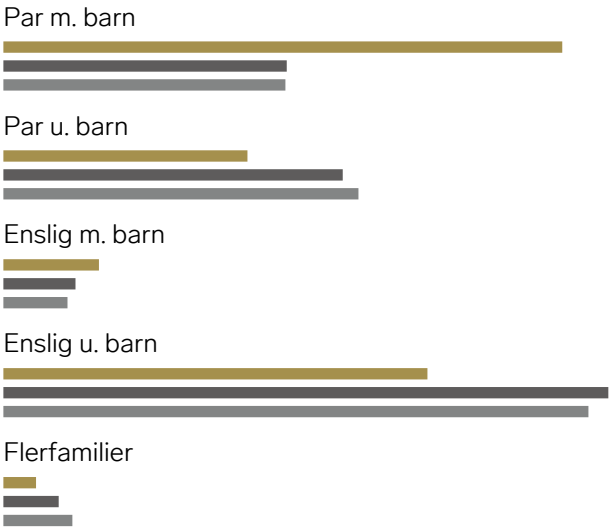


Sivilstand

		Norge
Gift	31%	33%
Ikke gift	60%	54%
Separert	8%	9%
Enke/Enkemann	2%	4%

Innholdet i nabolagsprofilen er hentet fra ulike datakilder, og feil eller mangler kan forekomme. Vurderinger og sitater er innhentet på web og gir uttrykk for hvordan naboene vurderer nabolaget. FINN.no AS kan ikke holdes ansvarlig for feil/mangler i profilen. Copyright © Finn.no AS 2026



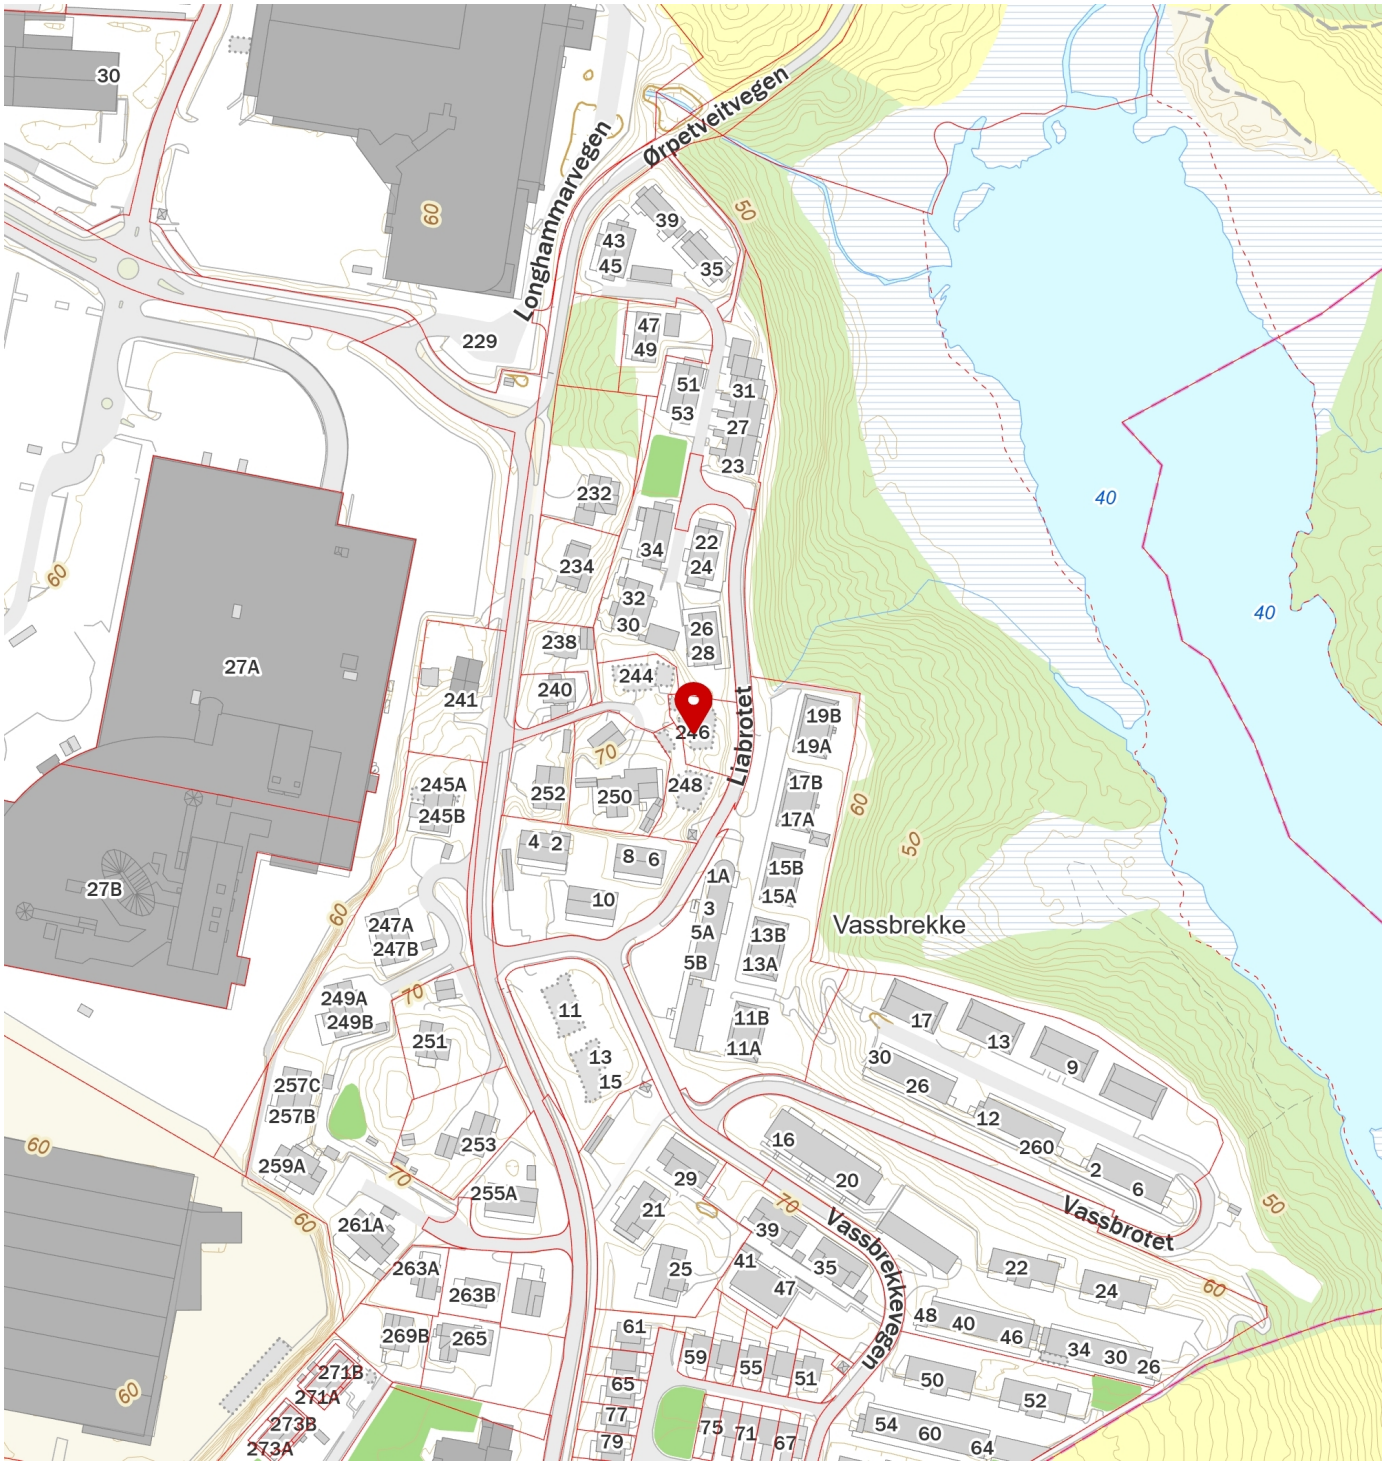

FINN Innholdet i nabolagsprofilen er hentet fra ulike datakilder, og feil eller mangler kan forekomme. Vurderinger og sitater er innhentet på web og gir uttrykk for hvordan naboene vurderer nabolaget. FINN.no AS kan ikke holdes ansvarlig for feil/mangler i profilen. Copyright © Finn.no AS 2026